


# CABOURG (14) SYMPHONIE

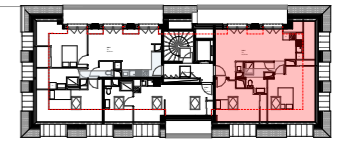

BÂTIMENT	A
LOT	401
TYPE	T3
NIVEAU	Combles



Hauteur sous plafond : 2.5m environ  
Hauteur sous soffite : 2.2m environ

## TABLEAU DE SURFACES

Chambre 1	11,78
Chambre 2	9,97
Dgmt	1,18
SDE	5,64
Séjour/Cuisine	25,12

TOTAL SURFACES SHAB **53,68 m<sup>2</sup>**


Chambre 1 <1.8m	11,73
Chambre 2 <1.8m	6,02
Séjour / Cuisine <1.8m	7,42

TOTAL DES SURFACES UTILES **78,87 m<sup>2</sup>**


TOTAL DES SURFACES ANNEXES

**care**  
promotion

DATE : 26/04/2023 INDICE **3**

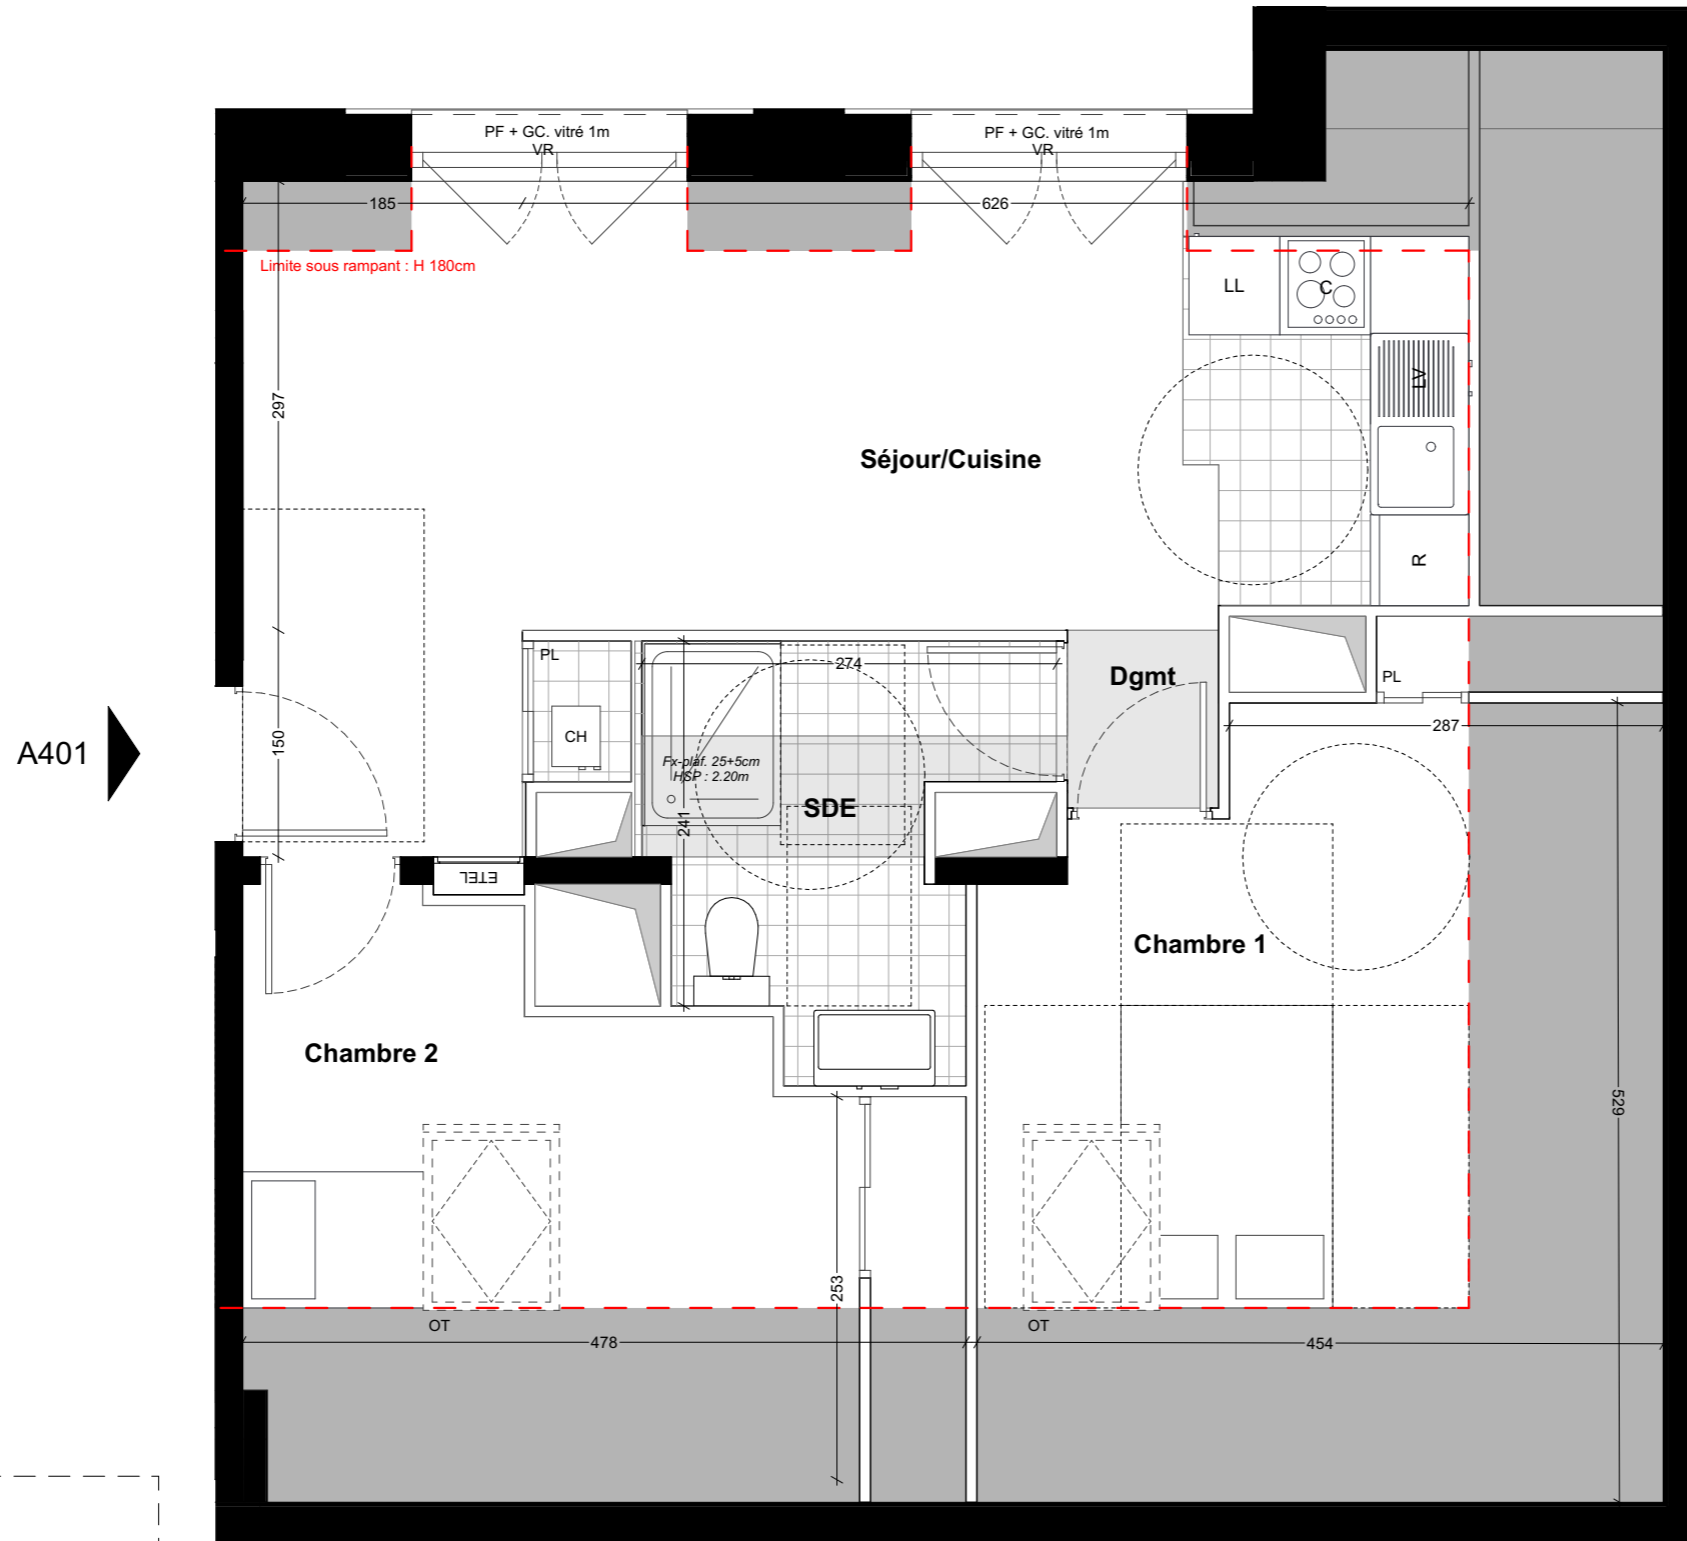

A401

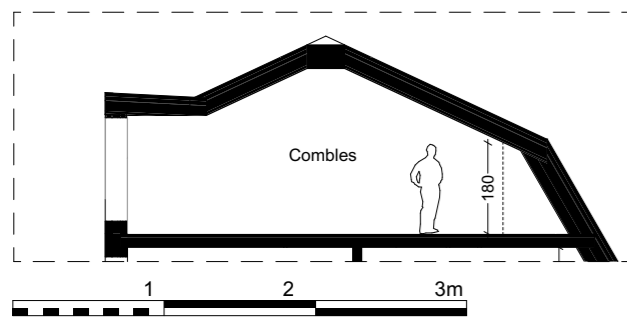

NOTA : La coupe en plan a été réalisée à 0cm par rapport au niveau du sol de façon a rendre compte des délimitations spatiales de chaque pièces sous rampant.

<b>LEGENDE</b>	F Ouvrant à la française+oscilo	VR Volet roulant	PL Placard	LL Lave-linge	Gaine technique	<b>Nota</b> : Les renseignements graphiques sont donnés à titre indicatif. Ils pourront varier en fonction des besoins techniques lors de la réalisation des bâtiments. Des retombées de poutres, soffites, faux-plafonds, canalisations, ainsi que l'emplacement des équipements ne sont pas forcément représentés. Les cotes et les surfaces sont données sous réserve des impératifs de construction et de tolérance d'exécution. Ce plan peut subir des modifications suite à des impératifs techniques. Le mobilier et l'électroménager ne sont pas fournis.
	PF Porte fenêtre	ETEL Tableau électrique	R Réfrigérateur	C Plaque de cuisson	Soffite	
	OT Ouverture de toit	GC Garde-corps	LV Lave-vaisselle	CH Chaudière		

# PROVISOIRE