


CABOURG (14) SYMPHONIE



BÂTIMENT	A
LOT	201
TYPE	T4
NIVEAU	R+2

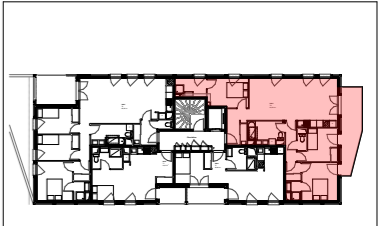

Hauteur sous plafond : 2.5m environ
Hauteur sous soffite : 2.2m environ

TABLEAU DE SURFACES

Chambre 1	10,06
Chambre 2	9,40
Chambre 3	11,64
Cuisine	2,43
Dgmt 2	3,77
Dressing	2,29
Entrée	3,97
SDB / WC	6,83
SDE 1	4,76
SDE 2	2,08
Séjour	33,95
WC	1,36


TOTAL SURFACES SHAB 92,53 m²

Balcon 13,51

TOTAL DES SURFACES ANNEXES 13,51 m²



DATE : 26/04/2023 INDICE 3

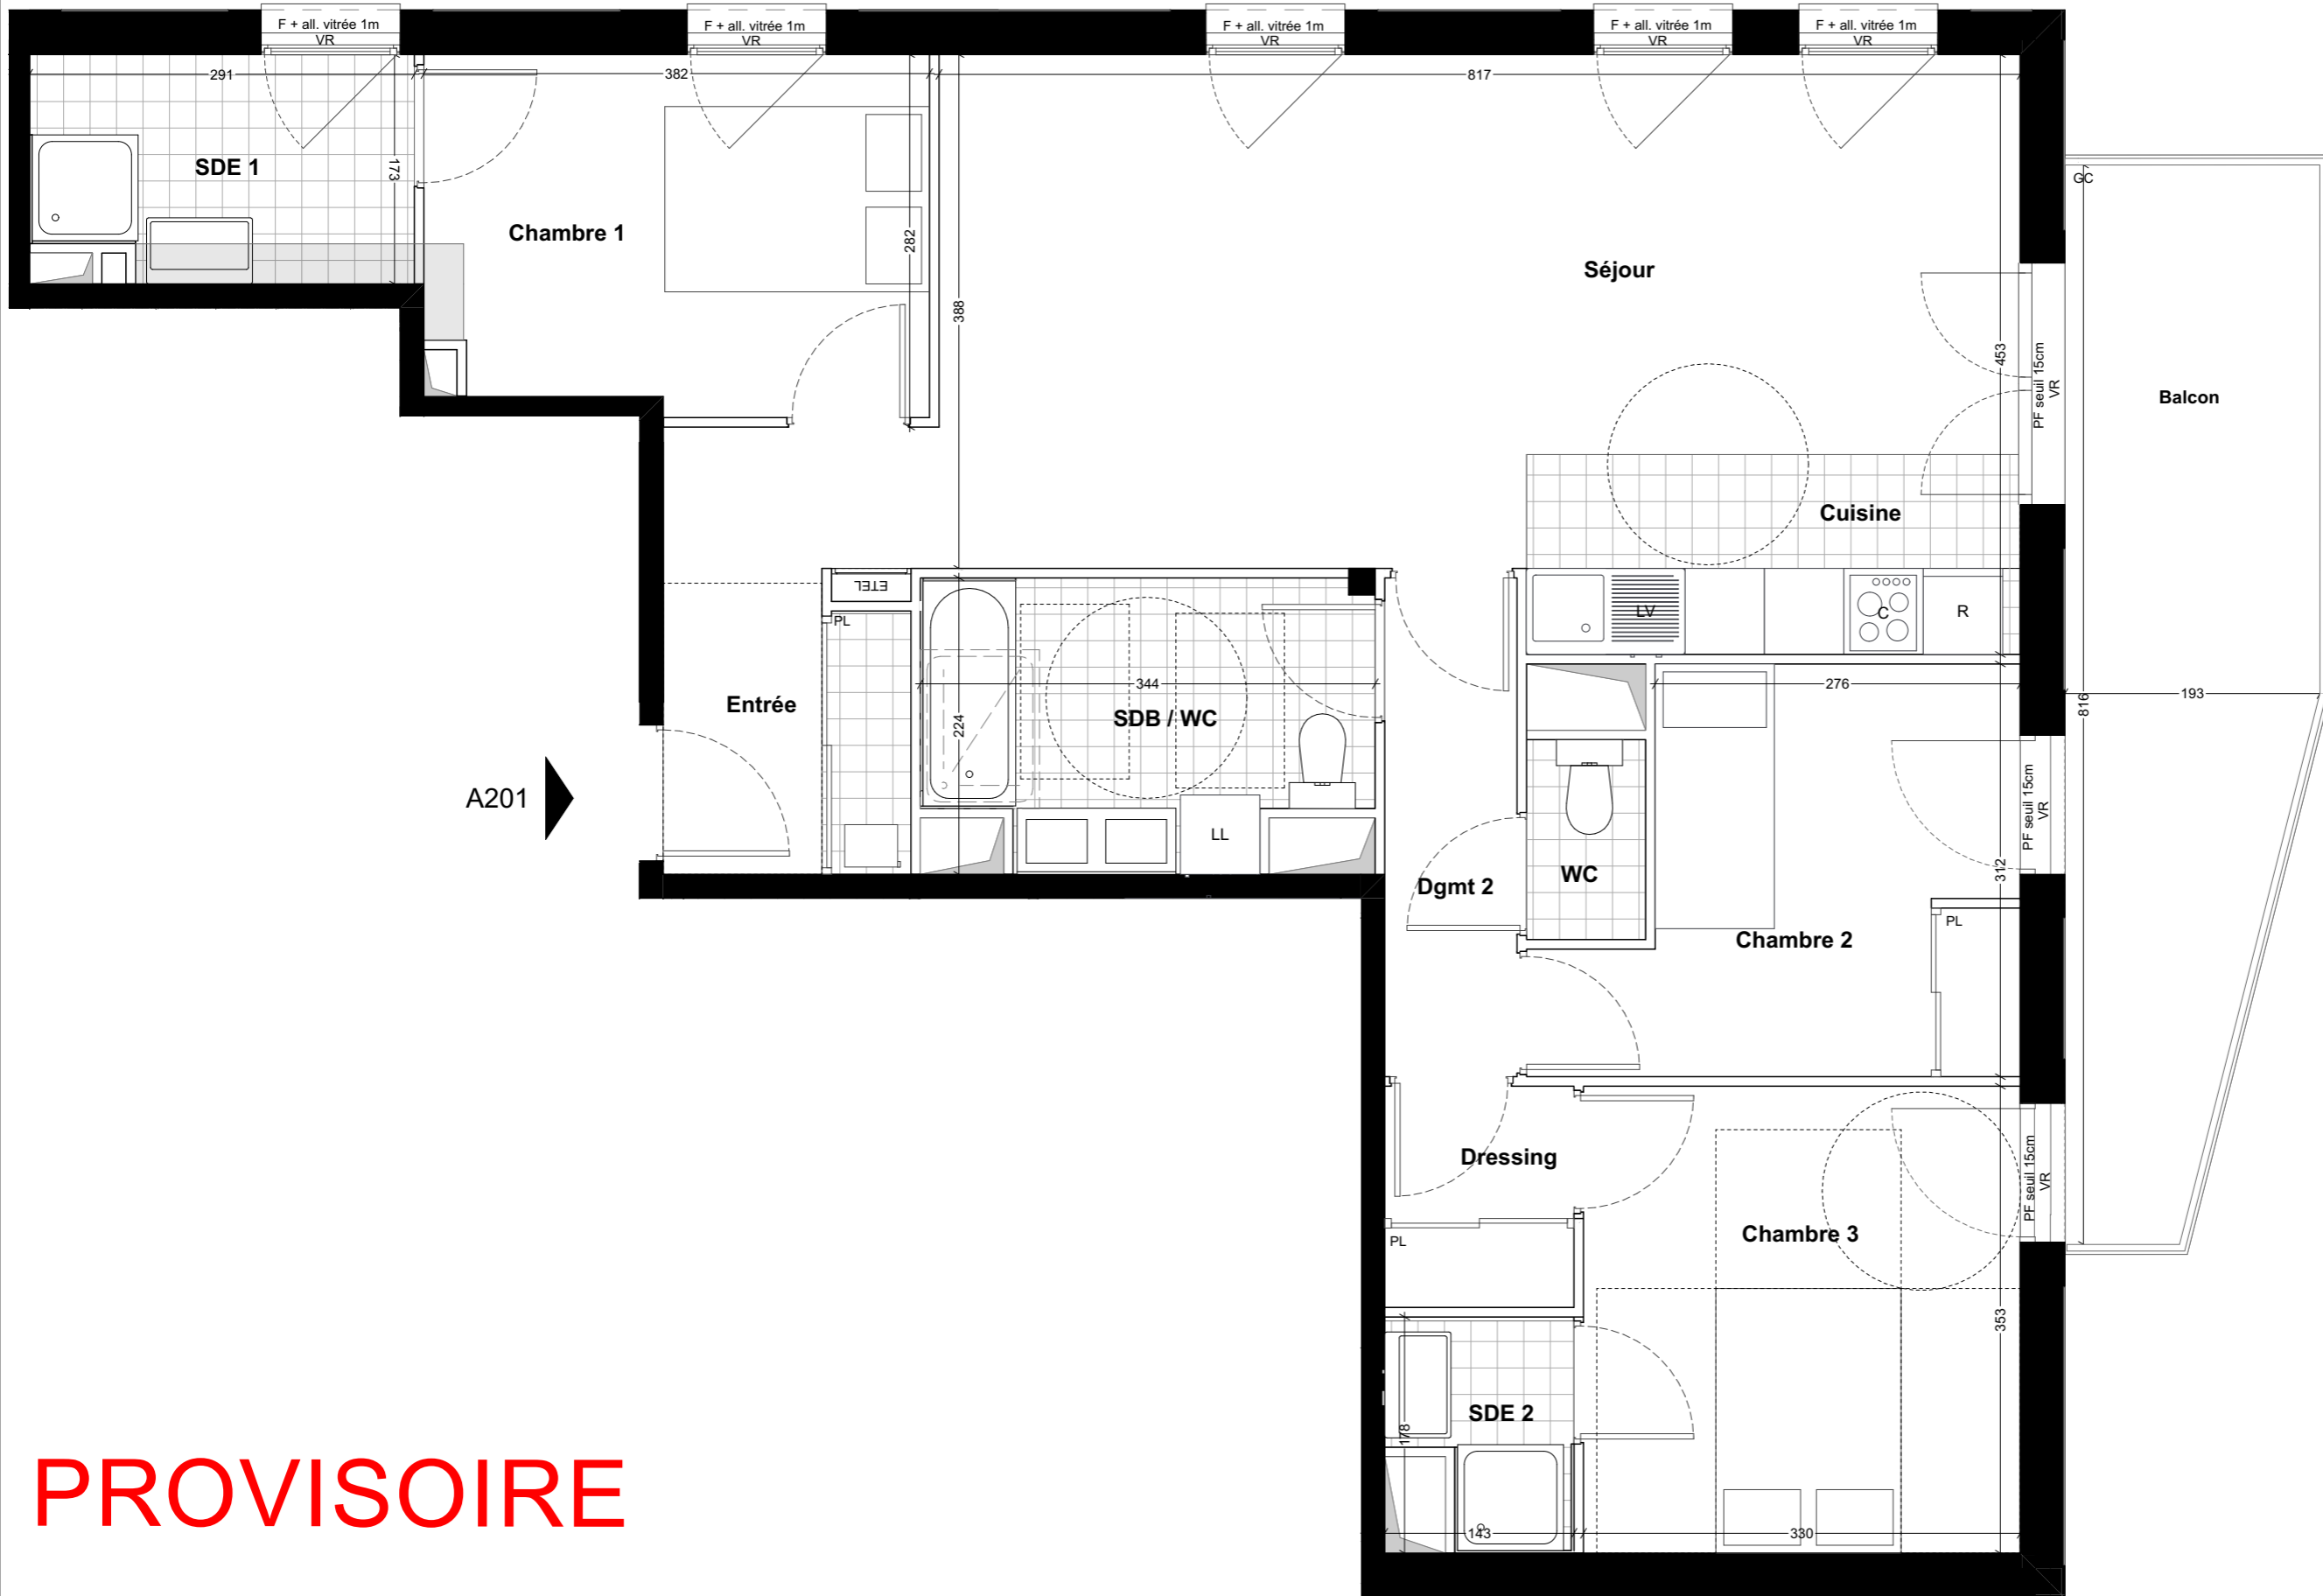

PROVISOIRE

LEGENDE	F Ouvrant à la française+oscilo	VR Volet roulant	PL Placard	LL Lave-linge	Gaine technique
	PF Porte fenêtre	ETEL Tableau électrique	R Réfrigérateur	C Plaque de cuisson	Soffite
	OT Ouverture de toit	GC Garde-corps	LV Lave-vaisselle	CH Chaudière	

Nota : Les renseignements graphiques sont donnés à titre indicatif. Ils pourront varier en fonction des besoins techniques lors de la réalisation des bâtiments. Des retombées de poutres, soffites, faux-plafonds, canalisations, ainsi que l'emplacement des équipements ne sont pas forcément représentés. Les cotes et les surfaces sont données sous réserve des impératifs de construction et de tolérance d'exécution. Ce plan peut subir des modifications suite à des impératifs techniques. Le mobilier et l'électroménager ne sont pas fournis.