



# PROVISOIRE

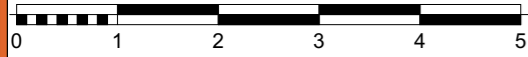

NIVEAU 1

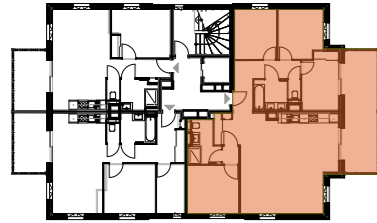

FACADE SUD




FACADE OUEST



- VR VOLET ROULANT
- VB VOLET BATTANT
  
- PL PLACARD
- F REFRIGERATEUR
- LV LAVE VAISSELLE
- ML MACHINE A LAVER
  
- ETEL TABLEAU ELECTRIQUE

- PARE-VUE
- CLOTURE
- POTEAU
- GRAVIER
- FAUX PLAFOND
- SOFFITE
- GAINE TECHNIQUE

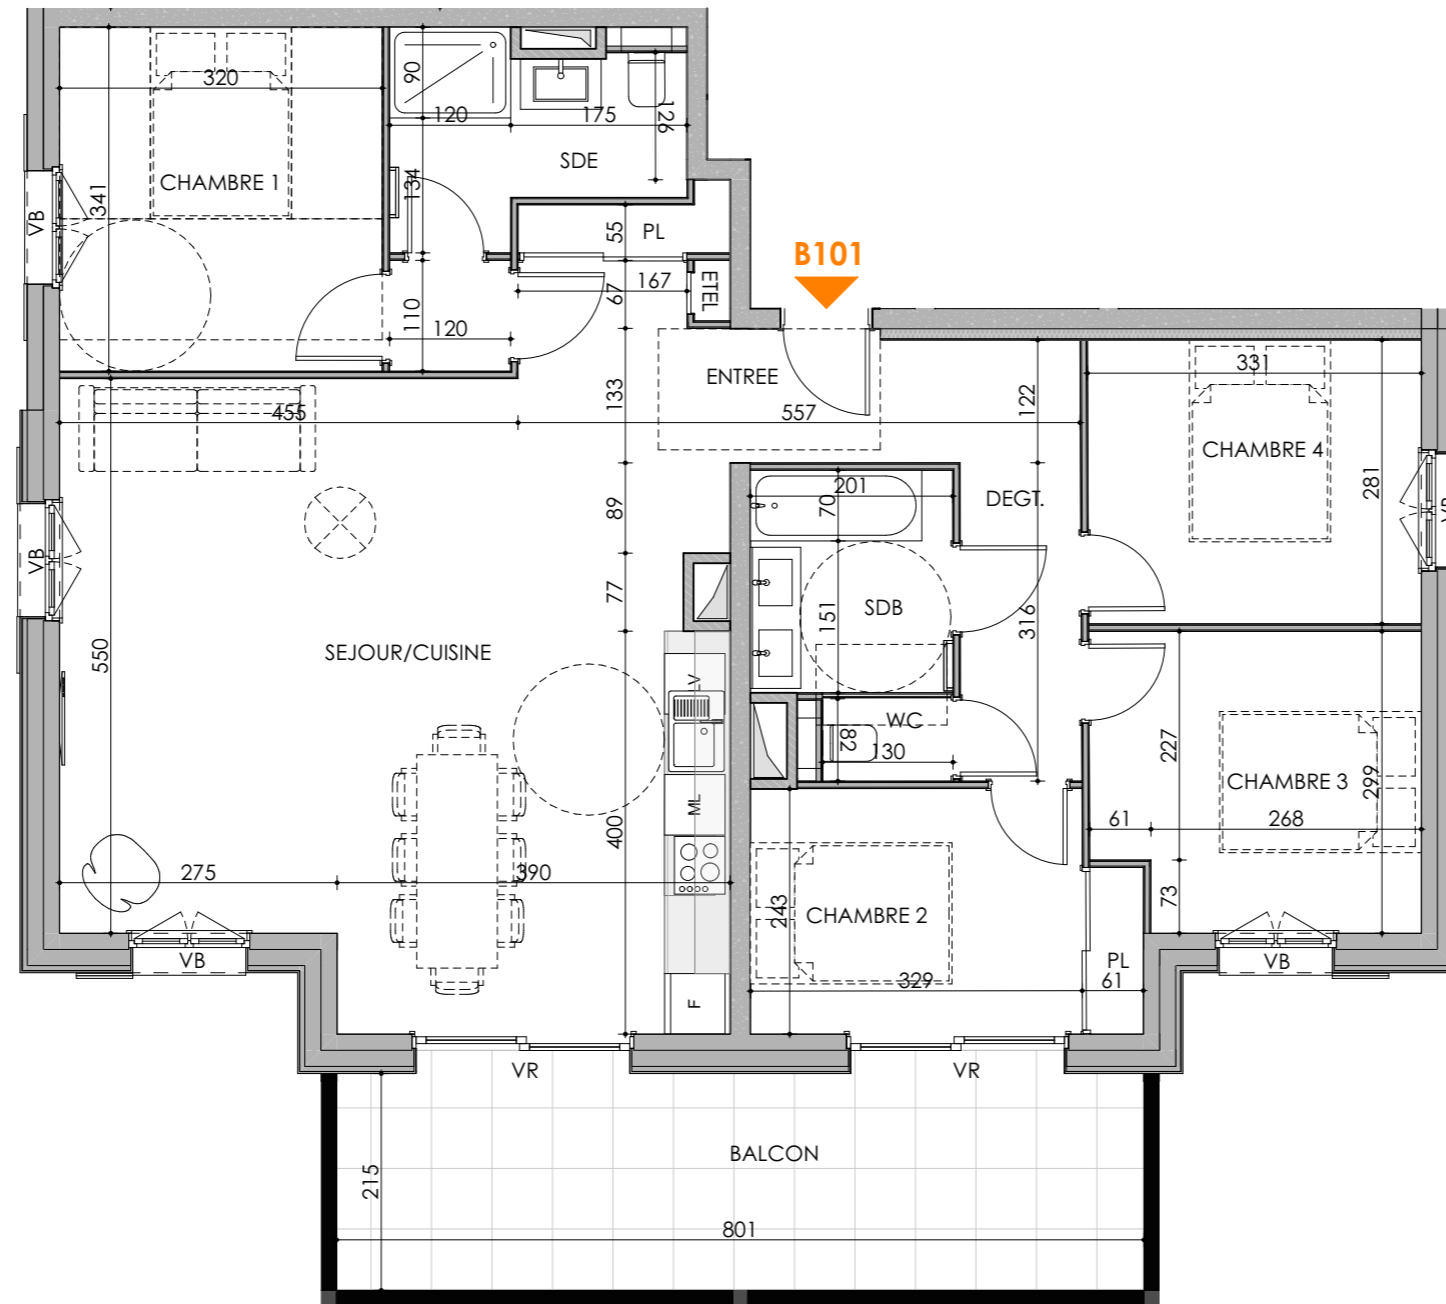

## SEPTENTRION

GRAND RUE . SAMOENS . 74340

### BATIMENT B

APPARTEMENT B101 NIVEAU 1

TYPE T5

**PIECES** **SURFACE HABITABLE m2**

ENTREE	5.96
SEJOUR/CUISINE	39.52
CHAMBRE 1	12.31
CHAMBRE 2	9.02
CHAMBRE 3	9.41
CHAMBRE 4	9.32
SDB	4.29
SDE	5.14
WC	1.11
DEGAGEMENT	6.22
<b>TOTAL</b>	<b>102.30 m<sup>2</sup></b>

BALCON	17.21
<b>TOTAL</b>	<b>17.21 m<sup>2</sup></b>

### AMORPHOUS DESIGN

architecture interiors

279 Chemin des Bornes 74340 SAMOENS

DATE

10 JUILLET 2023

NOTA: les renseignements graphiques sont donnés a titre indicatif. Ils pourront varier en fonction des besoins techniques lors de la réalisation des bâtiments. Des retombées de poutre, soffites, faux plafonds, canalisations, ainsi que l'emplacement des équipements ne sont pas forcément représentés. Les cotes et les surfaces sont données sous réserve des impératifs de construction et de tolérance d'exécution. Ce plan peut subir des modifications suite a des impératifs techniques.