



# PROVISOIRE

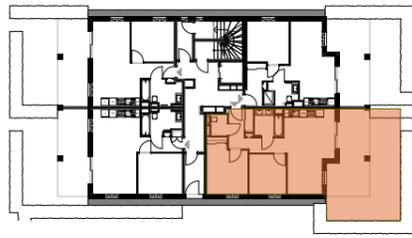

NIVEAU RDC



FACADE SUD

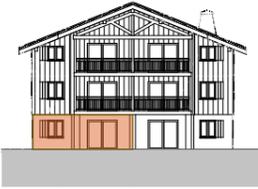


FACADE OUEST



- VR VOLET ROULANT
- VB VOLET BATTANT
- PL PLACARD
- F REFRIGERATEUR
- LV EMPLACEMENT LAVE VAISSELLE
- ML EMPLACEMENT MACHINE A LAVER
- ETEL TABLEAU ELECTRIQUE

- PARE-VUE
- CLOTURE
- POTEAU
- GRAVIER
- FAUX PLAFOND SOFFITE
- GAINE TECHNIQUE

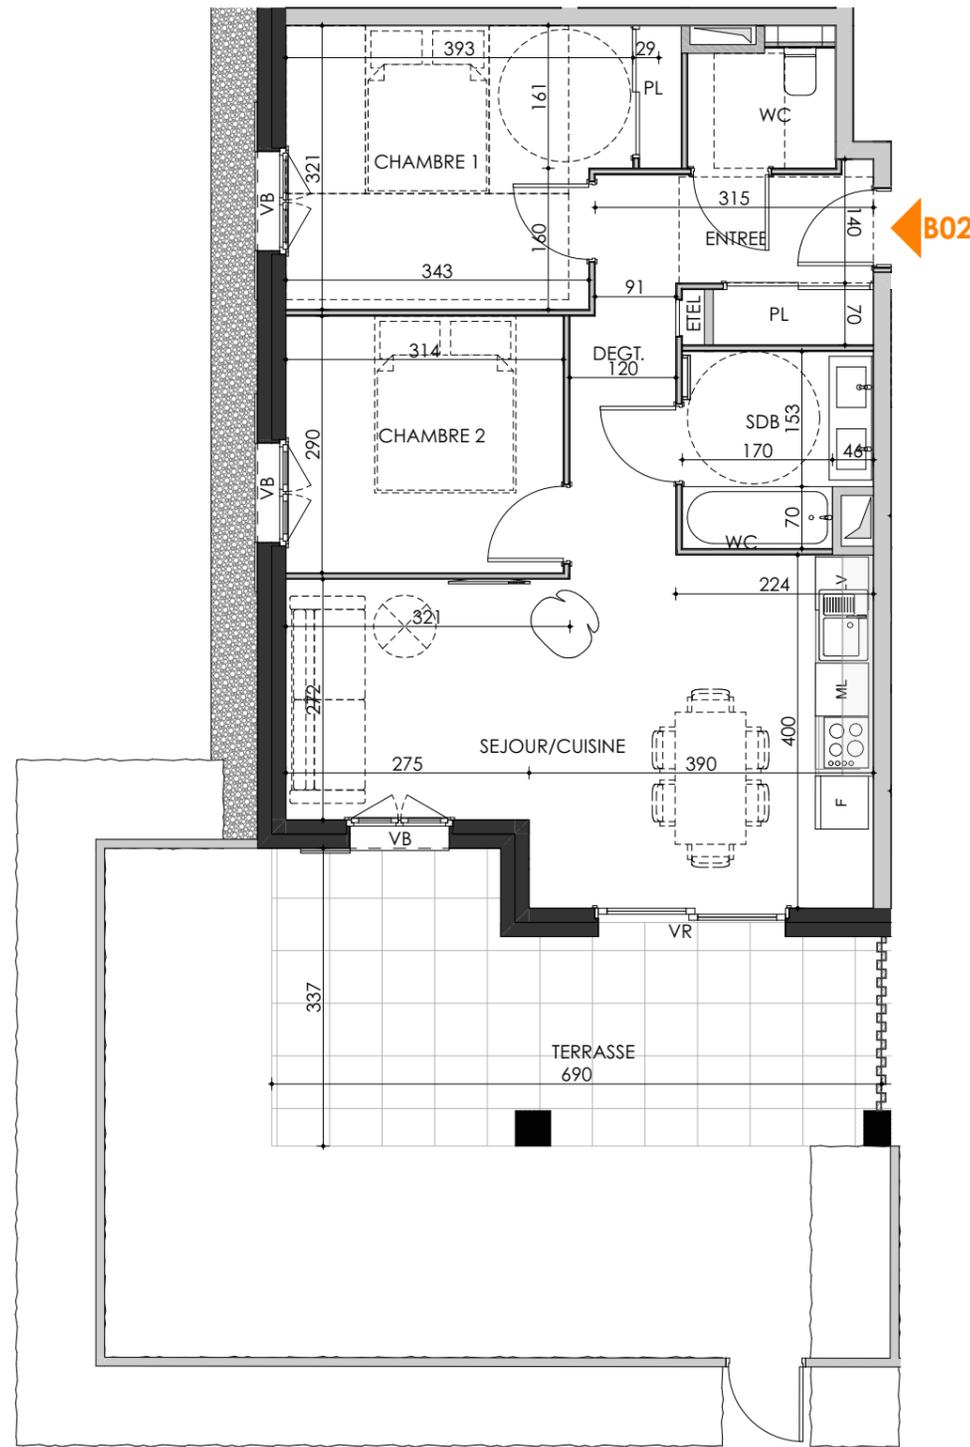

**care**  
promotion  
ARC ALPIN



## SEPTENTRION

GRAND RUE . SAMOENS . 74340

### BATIMENT B

APPARTEMENT B02 NIVEAU RDC TYPE T3

PIECES	SURFACE HABITABLE m2
ENTREE	5.19
SEJOUR/CUISINE	22.93
CHAMBRE 1	12.70
CHAMBRE 2	9.12
SDB	4.50
WC	2.23
DEGAGEMENT	3.59
	<b>60.26 m²</b>
TERRASSE	18.81
JARDIN PRIVE	27.70
	<b>46.51 m²</b>

### AMORPHOUS DESIGN

architecture interiors  
279 Chemin des Bornes 74340 SAMOENS

DATE

24 JUILLET 2023

NOTA: les renseignements graphiques sont donnés a titre indicatif. Ils pourront varier en fonction des besoins techniques lors de la réalisation des bâtiments. Des retombées de poutre, soffites, faux plafonds, canalisations, ainsi que l'emplacement des équipements ne sont pas forcément représentés. Les cotes et les surfaces sont données sous réserve des impératifs de construction et de tolérance d'exécution. Ce plan peut subir des modifications suite a des impératifs techniques.