


# PROVISOIRE

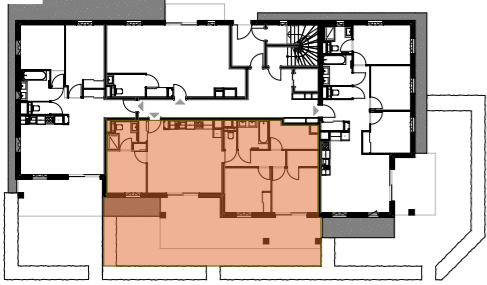



NIVEAU RDC



FACADE SUD



FACADE

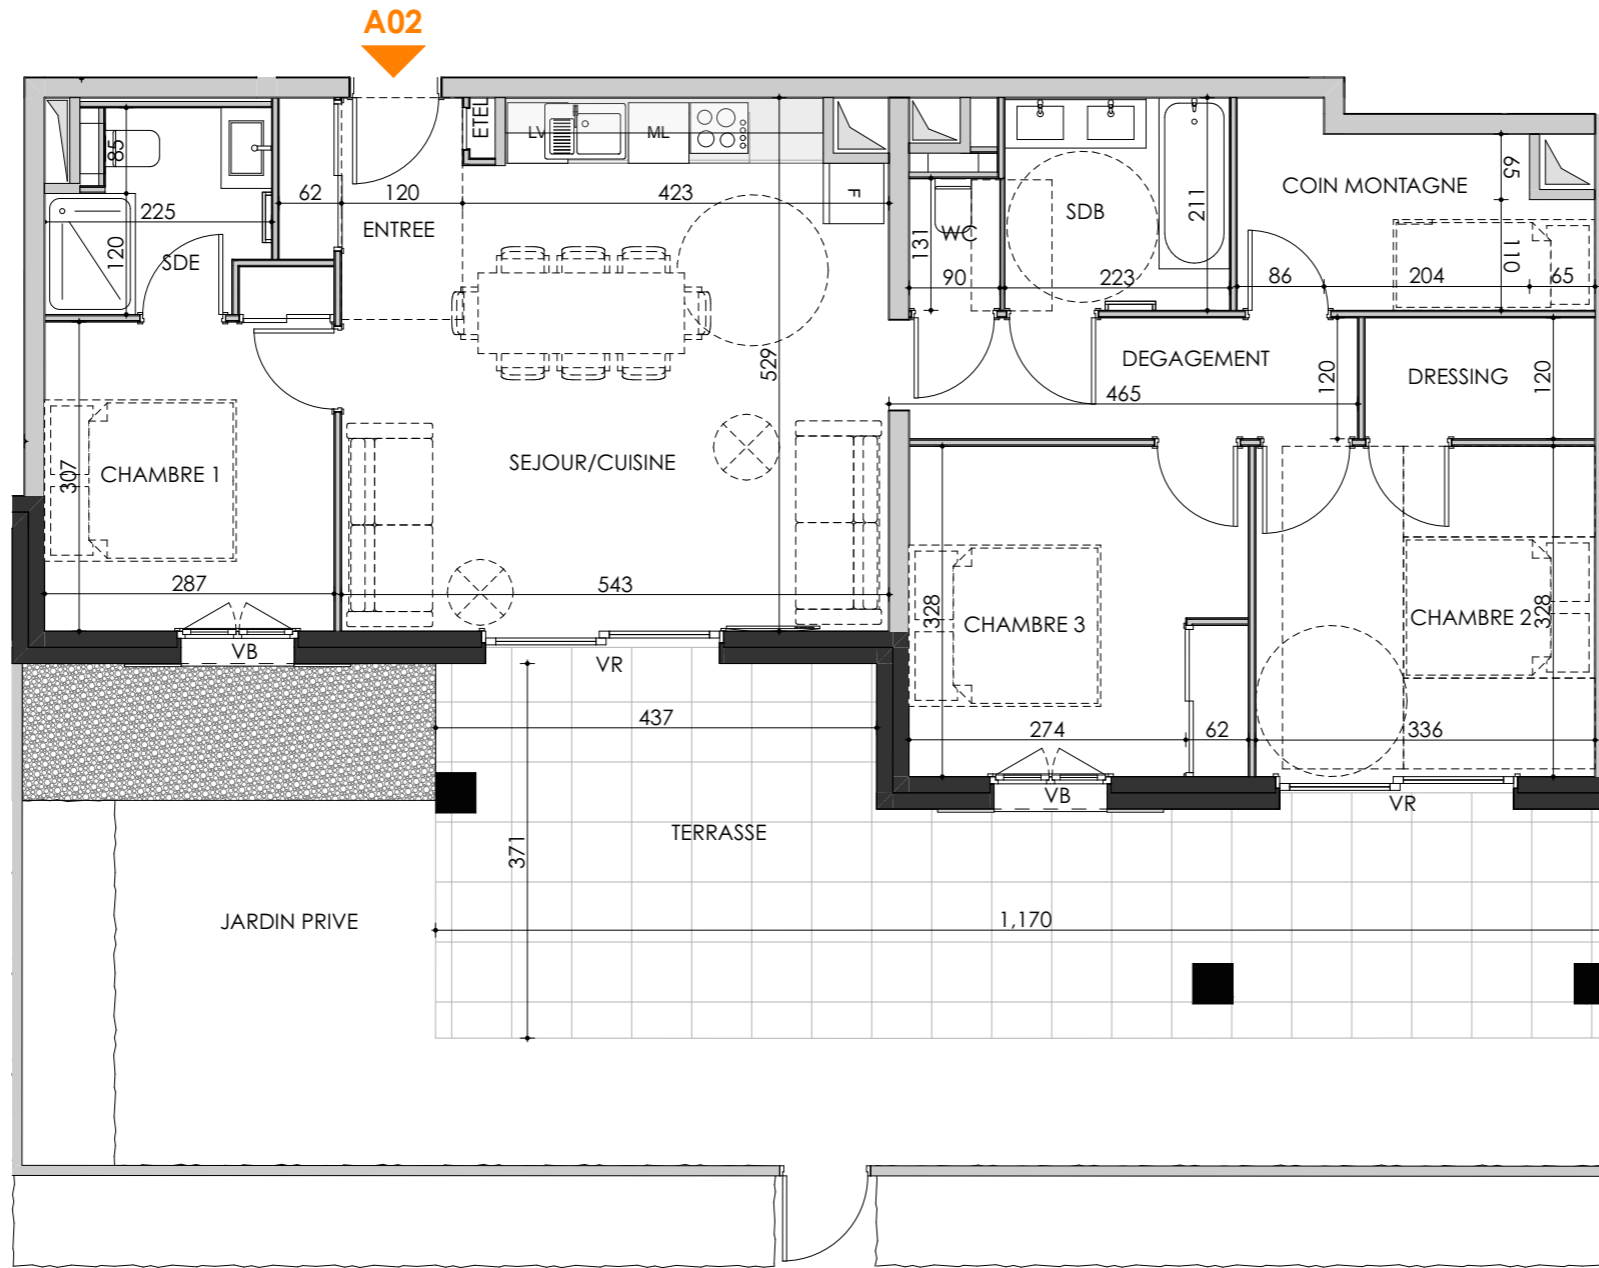 

- VR VOLET ROULANT
- VB VOLET BATTANT
- PL PLACARD
- F REFRIGERATEUR
- LV EMPLACEMENT LAVE VAISSELLE
- ML EMPLACEMENT MACHINE A LAVER
- EDEL TABLEAU ELECTRIQUE

- PARE-VUE
- CLOTURE
- POTEAU
- GRAVIER
- FAUX PLAFOND SOFFITE
- GAINE TECHNIQUE



## SEPTENTRION

GRAND RUE . SAMOENS . 74340

### BATIMENT A

APPARTEMENT A02 NIVEAU RDC TYPE T4+

**PIECES** **SURFACE HABITABLE m2**

ENTREE	3.45
SEJOUR/CUISINE	25.55
CHAMBRE 1	9.32
CHAMBRE 2	11.02
DRESSING CH. 2	2.74
CHAMBRE 3	10.98
COIN MONTAGNE	6.09
SDB	4.70
SDE	3.94
WC	1.18
DEGAGEMENT	5.58
	<b>84.55 m<sup>2</sup></b>
TERRASSE	32.39
JARDIN PRIVE	35.20
	<b>67.59 m<sup>2</sup></b>

### AMORPHOUS DESIGN

architecture interiors

279 Chemin des Bornes 74340 SAMOENS

DATE

24 JUILLET 2023

NOTA: les renseignements graphiques sont donnés a titre indicatif. Ils pourront varier en fonction des besoins techniques lors de la réalisation des bâtiments. Des retombées de poutre, soffites, faux plafonds, canalisations, ainsi que l'emplacement des équipements ne sont pas forcément représentés. Les cotes et les surfaces sont données sous réserve des impératifs de construction et de tolérance d'exécution. Ce plan peut subir des modifications suite a des impératifs techniques.