

PROVISOIRE




NIVEAU COMBLE



FACADE SUD




FACADE

 

- VR VOLET ROULANT
- VB VOLET BATTANT
- PL PLACARD
- F REFRIGERATEUR
- LV EMPLACEMENT LAVE VAISSELLE
- ML EMPLACEMENT MACHINE A LAVER
- EDEL TABLEAU ELECTRIQUE

- PARE-VUE
- CLOTURE
- POTEAU
- GRAVIER
- FAUX PLAFOND
- SOFFITE
- GAINTE TECHNIQUE

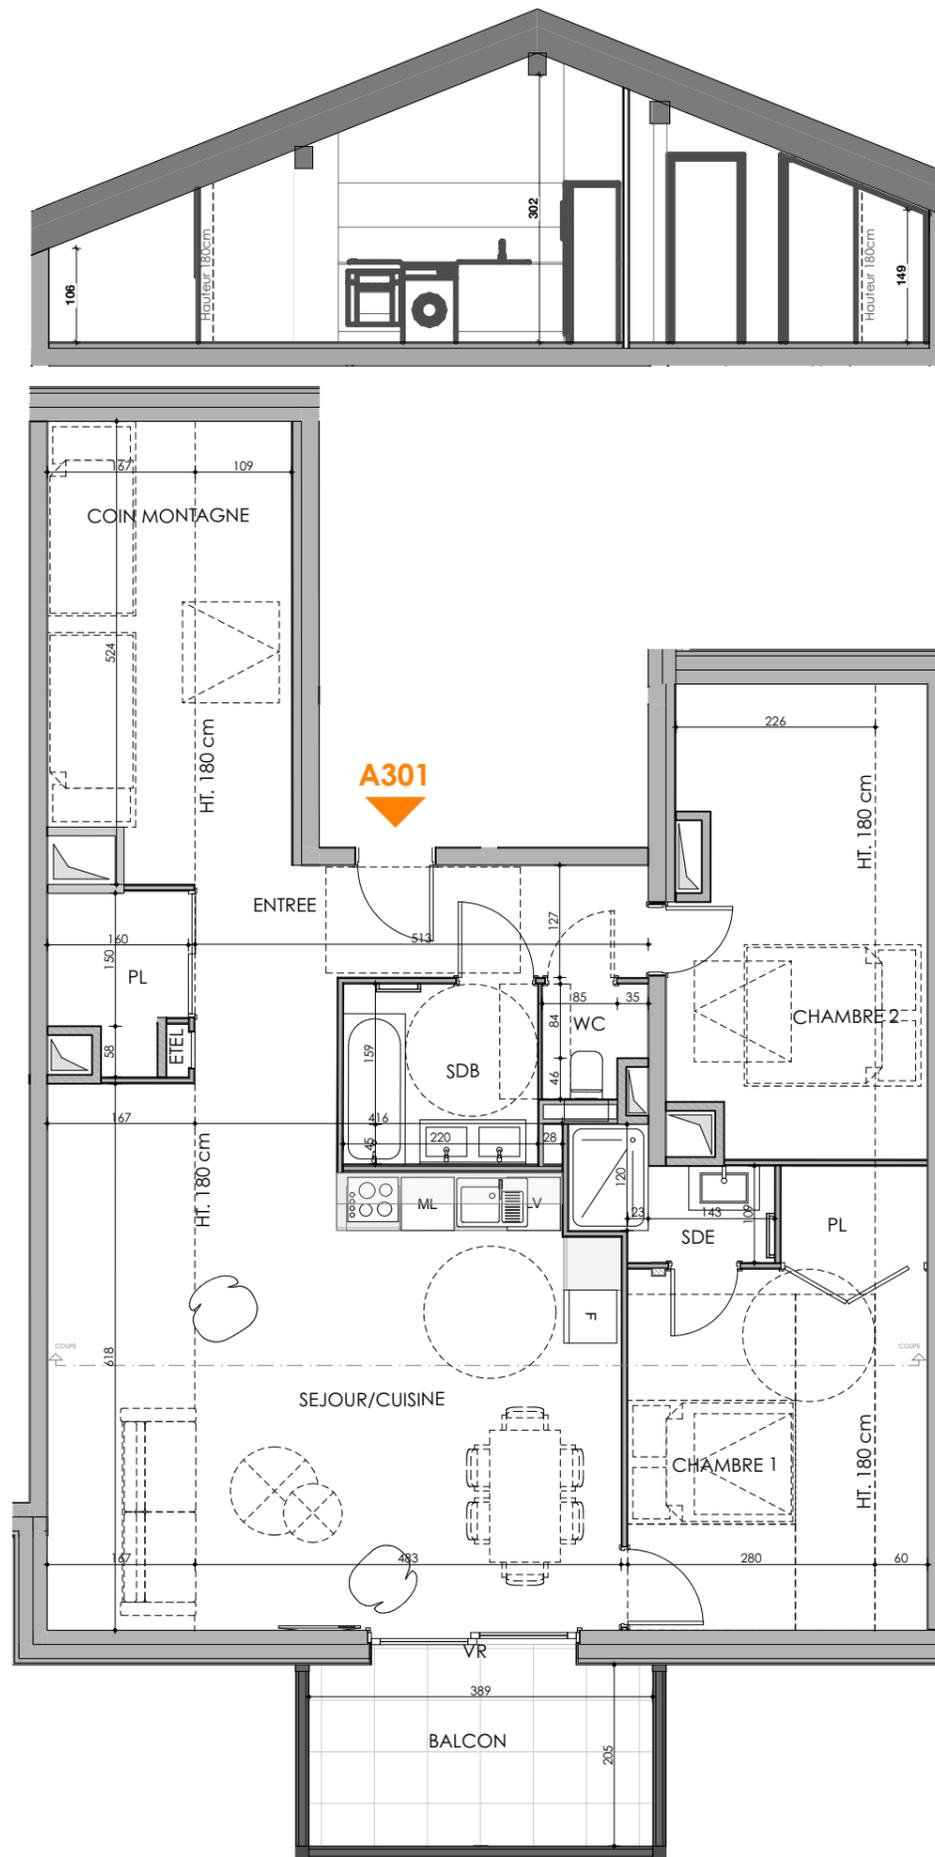

SEPTENTRION

GRAND RUE . SAMOENS . 74340

BATIMENT A

APPARTEMENT A301 NIVEAU COMBLE TYPE T3+

PIECES	SURFACE HABITABLE m2
ENTREE	4.58
SEJOUR/CUISINE	29.81
CHAMBRE 1	12.67
CHAMBRE 2	11.63
COIN MONTAGNE	5.71
SDB	4.67
SDE	2.73
WC	1.40
	73.20 m²

ENTREE <1.80m	2.78
SEJOUR/CUISINE <1.80m	10.34
CHAMBRE 1 <1.80m	3.13
CHAMBRE 2 <1.80m	3.18
COIN MONT. <1.80m	8.19
	27.62 m²

BALCON	7.98
	7.98 m²

AMORPHOUS DESIGN

architecture interiors

279 Chemin des Bornes 74340 SAMOENS

DATE

24 JUILLET 2023

NOTA: les renseignements graphiques sont donnés a titre indicatif. Ils pourront varier en fonction des besoins techniques lors de la réalisation des bâtiments. Des retombées de poutre, soffites, faux plafonds, canalisations, ainsi que l'emplacement des équipements ne sont pas forcément représentés. Les cotes et les surfaces sont données sous réserve des impératifs de construction et de tolérance d'exécution. Ce plan peut subir des modifications suite a des impératifs techniques.