
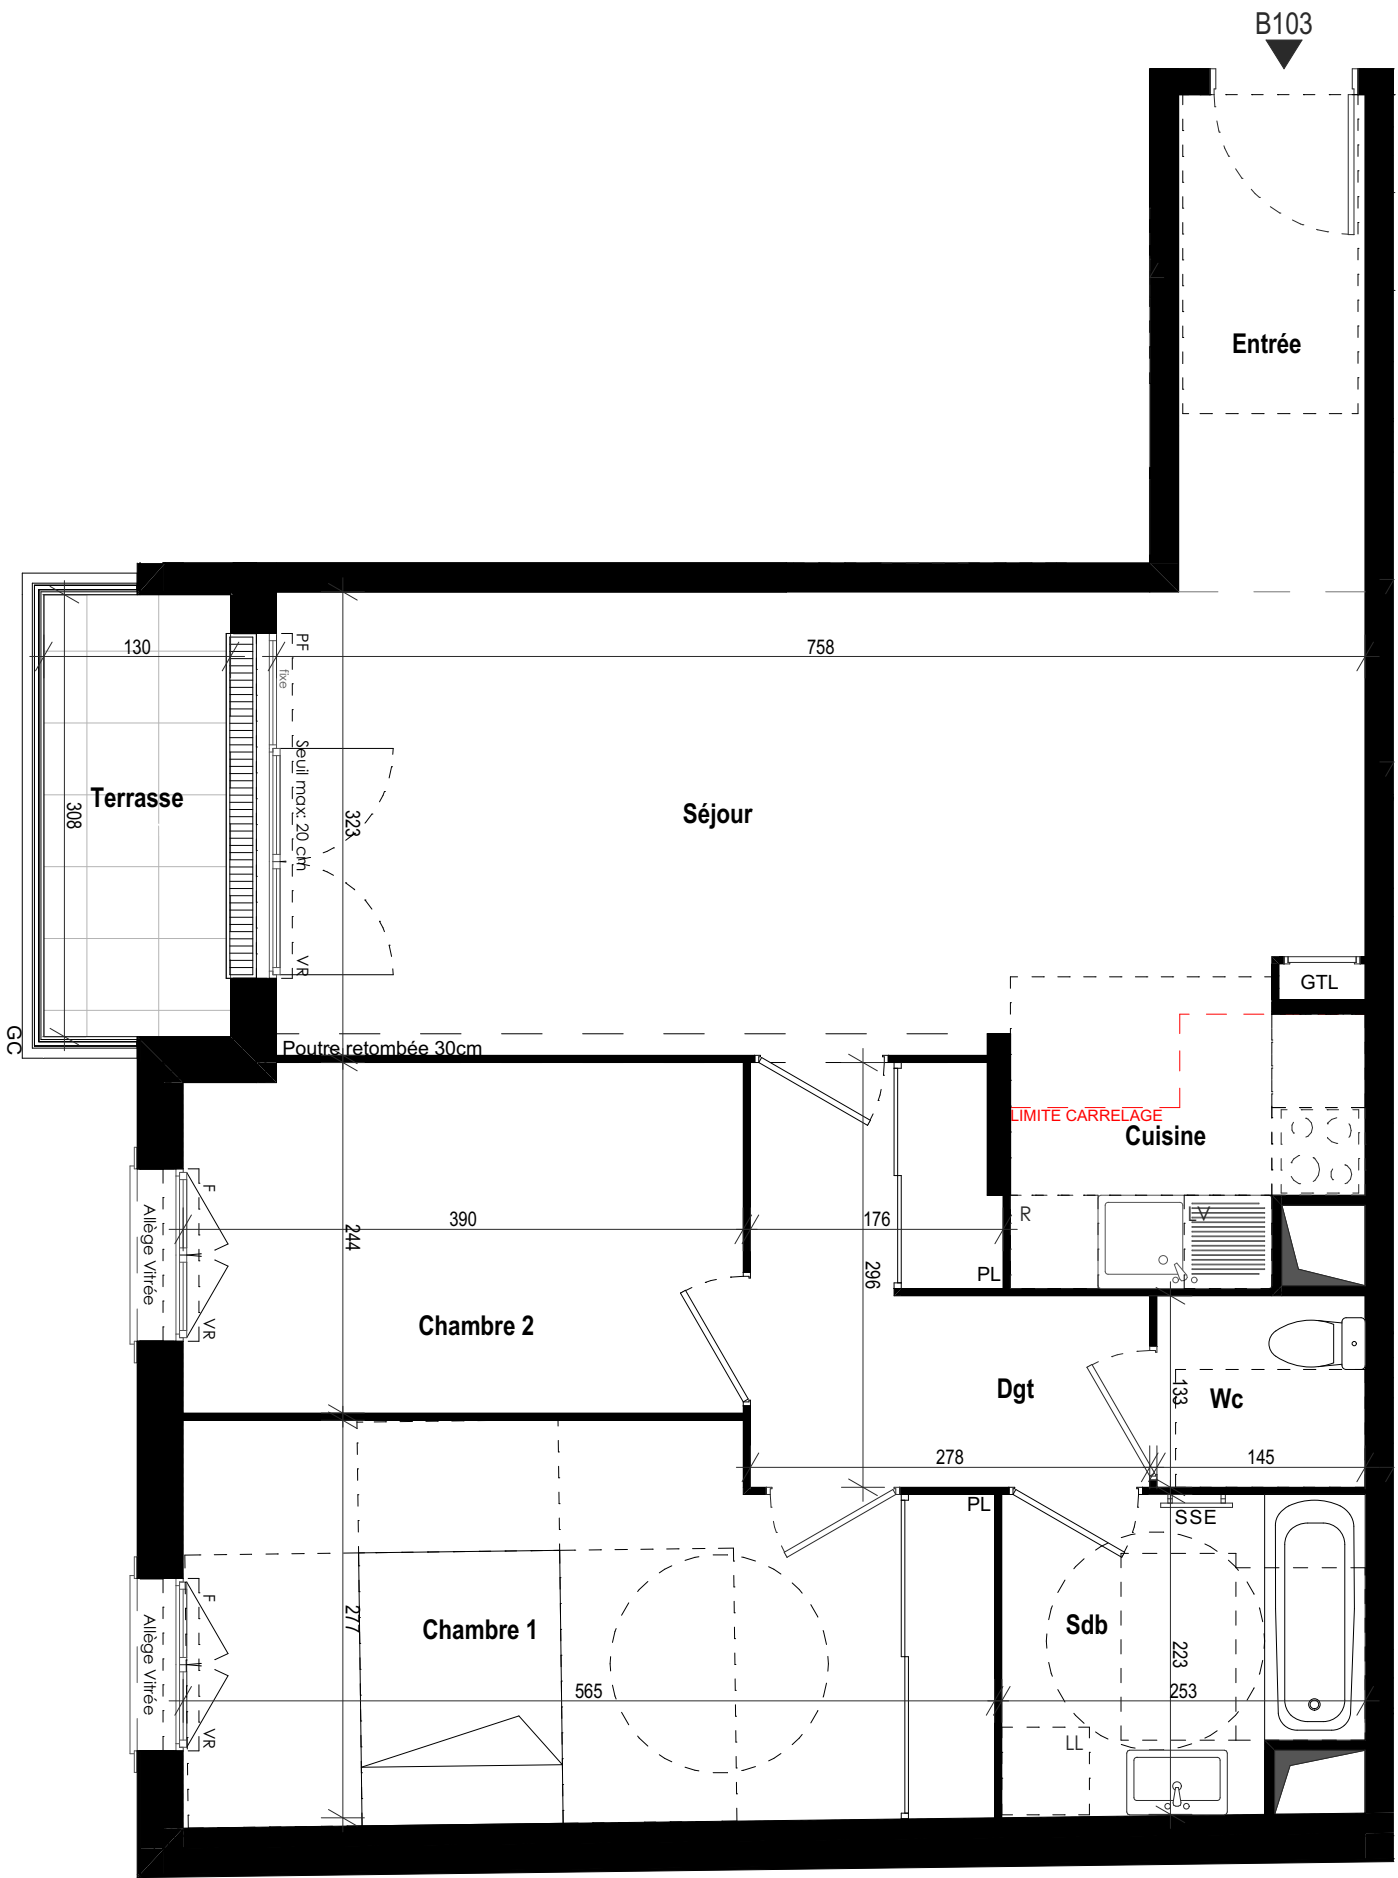


9, 11, 13 rue de Lorraine 78200 Mantès-la-Jolie

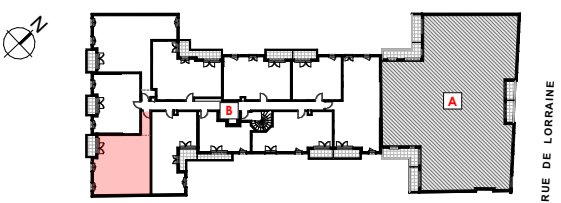

Premier étage / BATIMENT B
B-103 - 3 Pièces

TABLEAU DES SURFACES

Entrée	4,50 m²
Cuisine	4,29 m²
Séjour	23,45 m²
Chambre 1	14,93 m²
Chambre 2	9,42 m²
Dgt	6,42 m²
Sdb	5,29 m²
Wc	1,93 m²

SURFACE HABITABLE 70,23 m²

SURFACE EXTERIEURE	
Terrasse	4,00 m²

Hauteur sous plafond : 2,50m

LÉGENDE

PF : Porte fenêtre F : Fenêtre VR : Volet roulant LL : Lave-linge LV : Lave-vaisselle R : Réfrigérateur PL : Placard EP : Descente eaux pluviales	GTL : Gaine technique logement PV : Pare-vue GC : Garde corps SSE : Sèche serviette DGT: Dégagement Soffite Cloison amovible
--	--

Echelle : 0m 0.5m 1m 2m

DATE : 20/10/2023 INDICE : 0

NOTA : Les renseignements graphiques sont donnés à titre indicatif. Ils pourront varier en fonction des besoins techniques lors de la réalisation du bâtiment. Des retombées de poutres, soffites, faux-plafonds, canalisations ainsi que l'emplacement des équipements ne sont pas forcément représentés. Les cotes et les surfaces sont données sous réserve des impératifs de construction et de tolérance d'exécution. Ce plan peut subir des modifications suite à des impératifs techniques. Le mobilier et l'électroménager ne sont pas fournis, sauf indication contraire dans la notice descriptive de vente. Les surfaces des balcons et terrasses sont susceptibles d'évoluer en fonction des contraintes techniques.