

# ÉPOPÉE



Macrolot n°2, route de Littry, Lotissement « Les Libérateurs », BAYEUX (14400)

APPT	TYPE	ETAGE
108	T1	R+1

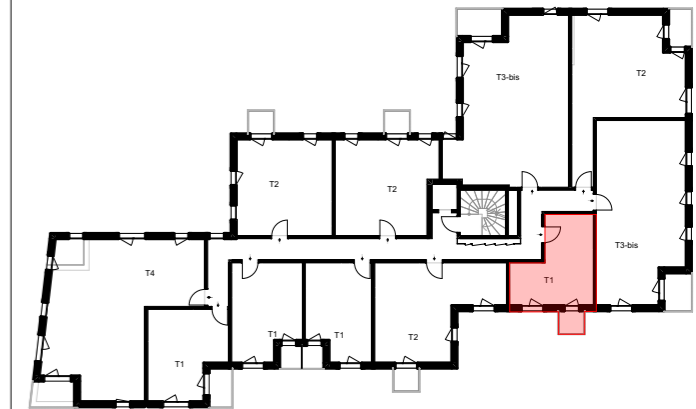


TABLEAU DES SURFACES

LOGEMENT	PIECE	SUPERFICIE
108	Entrée	3,49
	SDB	5,59
	SEJOUR/CUISINE	14,92
		<b>24,00 m<sup>2</sup></b>
108-ext	Balcon	2,58
		<b>2,58 m<sup>2</sup></b>
	Total SHAB + Ext	<b>26,58 m<sup>2</sup></b>



ECHELLE : 1/50

**SÉRIE PROVISOIRE**

HSP = 2,5 m

HSP Faux Plafond = 2,3 m

**LEGENDE:** F : Fenêtre / PF : Porte Fenêtre / FAV : Fenêtre Allège Vitrée / FF : Fenêtre Fixe / LL : Lave Linge/ LV : Lave Vaisselle / C : Cuisson / R : Réfrigérateur / ELEC : Tableau Electrique / CH : Chaudière / EP : Eau pluviale / SHAB : Surfaces habitables / PL : Placard  
 : Soffite : Gaine

**NOTA:** Les renseignements graphiques sont donnés à titre indicatif. Des retombées de poutre, soffites, faux plafonds, canalisations ne sont pas forcément représentés. L'emplacement des équipements, les cotes et les surfaces sont donnés sous réserve des impératifs de construction et de tolérance d'exécution. Ce plan pourra subir des modifications à la suite d'impératifs techniques. Le mobilier et l'électroménager ne sont pas fournis.

INDICE: 00

DATE: 22/11/2023