

SÉRIE PROVISOIRE



ECHELLE : 1/50

HSP = 2,5 m

HSP Faux Plafond = 2,3 m

LEGENDE: F : Fenêtre / PF : Porte Fenêtre / FAV : Fenêtre Allège Vitrée / FF : Fenêtre Fixe / LL : Lave Linge/ LV : Lave Vaisselle / C : Cuisson / R : Réfrigérateur / ELEC : Tableau Electrique / CH : Chaudière / EP : Eau pluviale / SHAB : Surfaces habitables / PL : Placard
 : Soffite : Gaine

NOTA: Les renseignements graphiques sont donnés à titre indicatif. Des retombées de poutre, soffites, faux plafonds, canalisations ne sont pas forcément représentés. L'emplacement des équipements, les cotes et les surfaces sont donnés sous réserve des impératifs de construction et de tolérance d'exécution. Ce plan pourra subir des modifications à la suite d'impératifs techniques. Le mobilier et l'électroménager ne sont pas fournis.

ÉPOPEE



Macrolot n°2, route de Littry, Lotissement « Les Libérateurs », BAYEUX (14400)

APPT	TYPE	ETAGE
109	T4	R+1

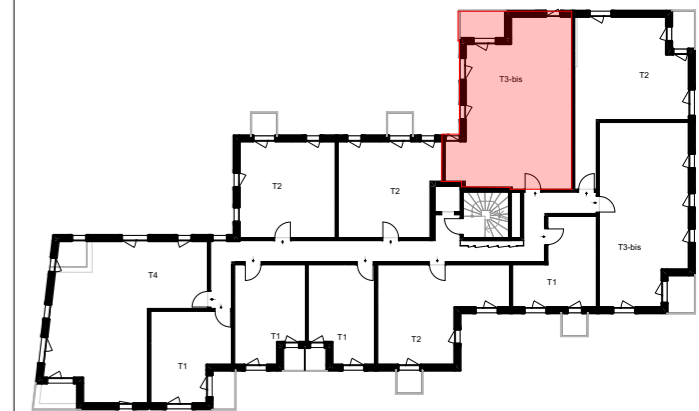


TABLEAU DES SURFACES

LOGEMENT	PIECE	SUPERFICIE
109	Cellier	2,30
	Chambre 1	12,37
	Chambre 2	9,89
	Chambre 3	9,00
	DGT	3,83
	Entrée	4,25
	SDB	4,62
	SEJOUR/CUISINE	26,38
WC	2,66	
		75,30 m²
109-ext	Balcon	5,51
		5,51 m²
	Total SHAB + Ext	80,81 m²

INDICE: 00

DATE: 22/11/2023