



Macrolot n°2, route de Littry, Lotissement « Les Libérateurs », BAYEUX (14400)

APPT	TYPE	ETAGE
001	T3	RDC

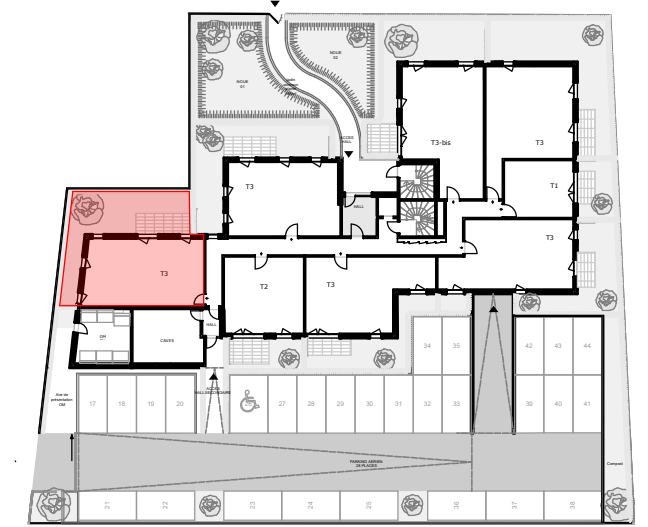



TABLEAU DES SURFACES

LOGEMENT	PIECE	SUPERFICIE
001	Cellier	1,43
	Chambre 1	11,79
	Chambre 2	9,00
	DGT	1,44
	Entrée	4,17
	SDB	4,23
	SEJOUR/CUISINE	22,90
	WC	2,16
	57,12 m²	
001-ext	Jardin	46,16
	Terrasse	8,45
		54,61 m²
	Total SHAB + Ext	111,73 m²

HSP = 2,5 m

HSP Faux Plafond = 2,3 m

SÉRIE PROVISOIRE

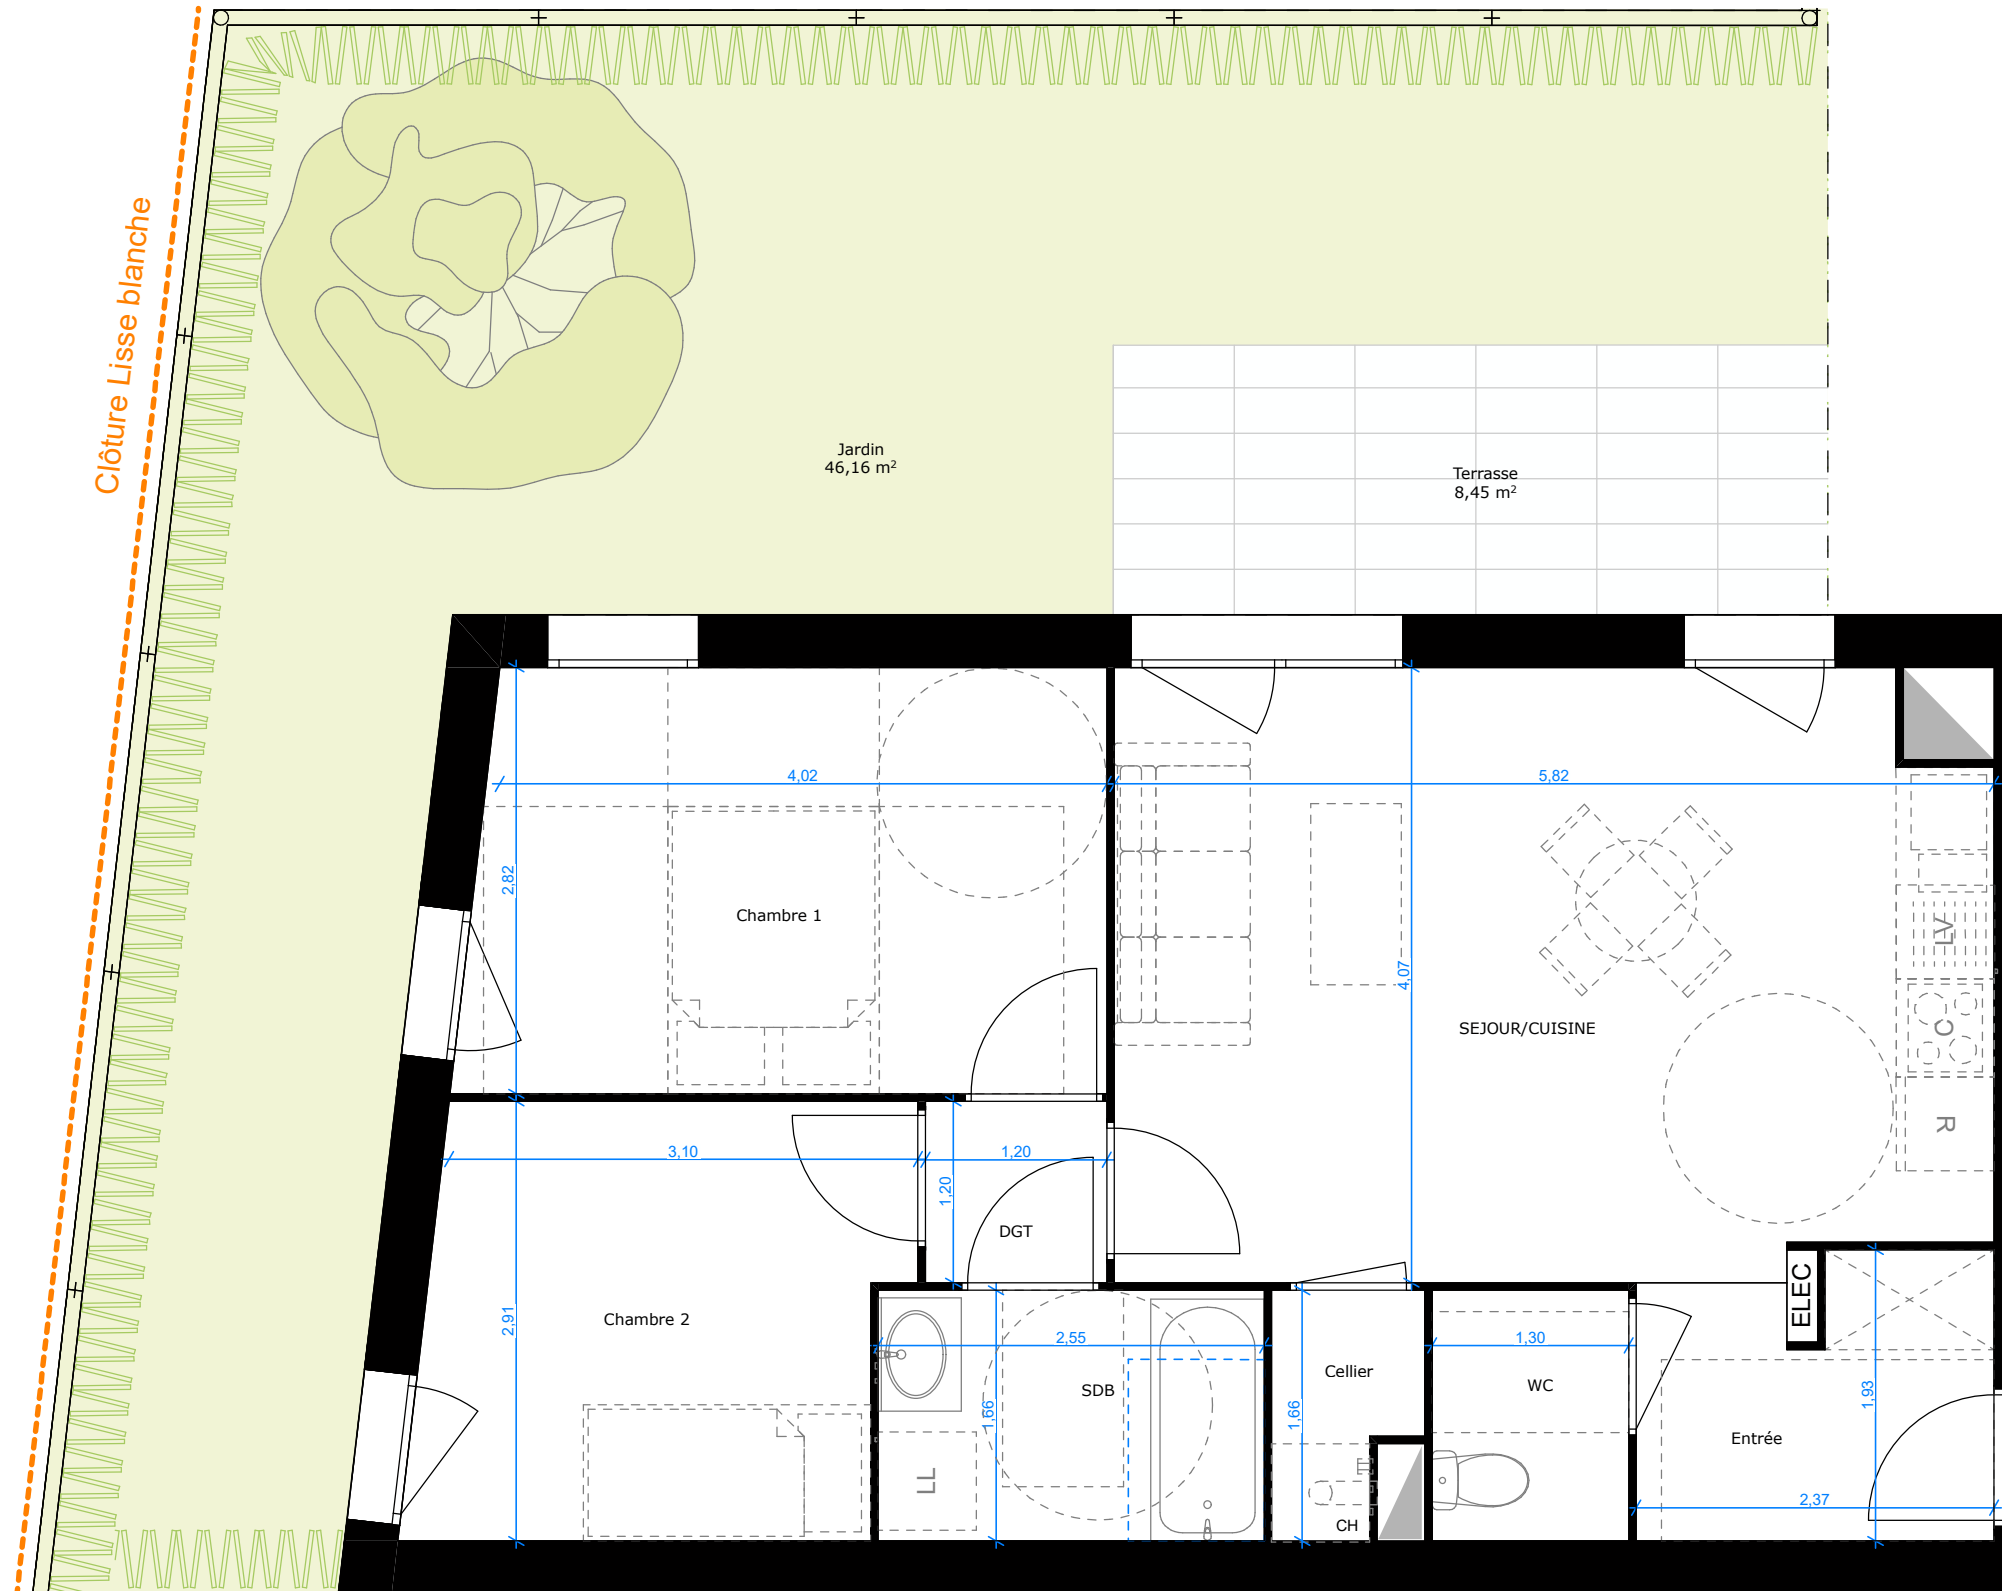

ECHELLE : 1/50

LEGENDE: F : Fenêtre / PF : Porte Fenêtre / FAV : Fenêtre Allège Vitrée / FF : Fenêtre Fixe / LL : Lave Linge / LV : Lave Vaisselle / C : Cuisson / R : Réfrigérateur / ELEC : Tableau Electrique / CH : Chaudière / EP : Eau pluviale / SHAB : Surfaces habitables / PL : Placard
 : Soffite : Gaine

NOTA: Les renseignements graphiques sont donnés à titre indicatif. Des retombées de poutre, soffites, faux plafonds, canalisations ne sont pas forcément représentés. L'emplacement des équipements, les cotes et les surfaces sont donnés sous réserve des impératifs de construction et de tolérance d'exécution. Ce plan pourra subir des modifications à la suite d'impératifs techniques. Le mobilier et l'électroménager ne sont pas fournis.

INDICE: 00

DATE: 15/12/2023