



PLAN DE REPÉRAGE



Type 2 - BÂTIMENT B
APPARTEMENT B25 - R+2


TABLEAU DE SURFACE

LOGEMENT	
Entrée	3.8 m ²
Séjour / Cuisine	20.8 m ²
Chambre 1	11.6 m ²
Salle d'eau	3.3 m ²
Wc	1.3 m ²
SURFACE HABITABLE TOTALE	40.7 m²

ANNEXE	
Balcon / Loggia	6.1 m ²
SURFACE ANNEXE TOTALE	6.1 m²

LEGENDE

PL : placard	LC : linéaire complémentaire		cloison amovible
TE : tableau électrique	OF : ouvrant à la française		gaine technique
LV : lave-vaisselle	PF : porte-fenêtre		faux-plafond/soffite
LL : lave-linge	F : fenêtre		
Cu : plaques de cuisson	VR : volet roulant		
R : réfrigérateur	GC : garde-corps		
Tri : tri sélectif	SS : sèche-serviette		

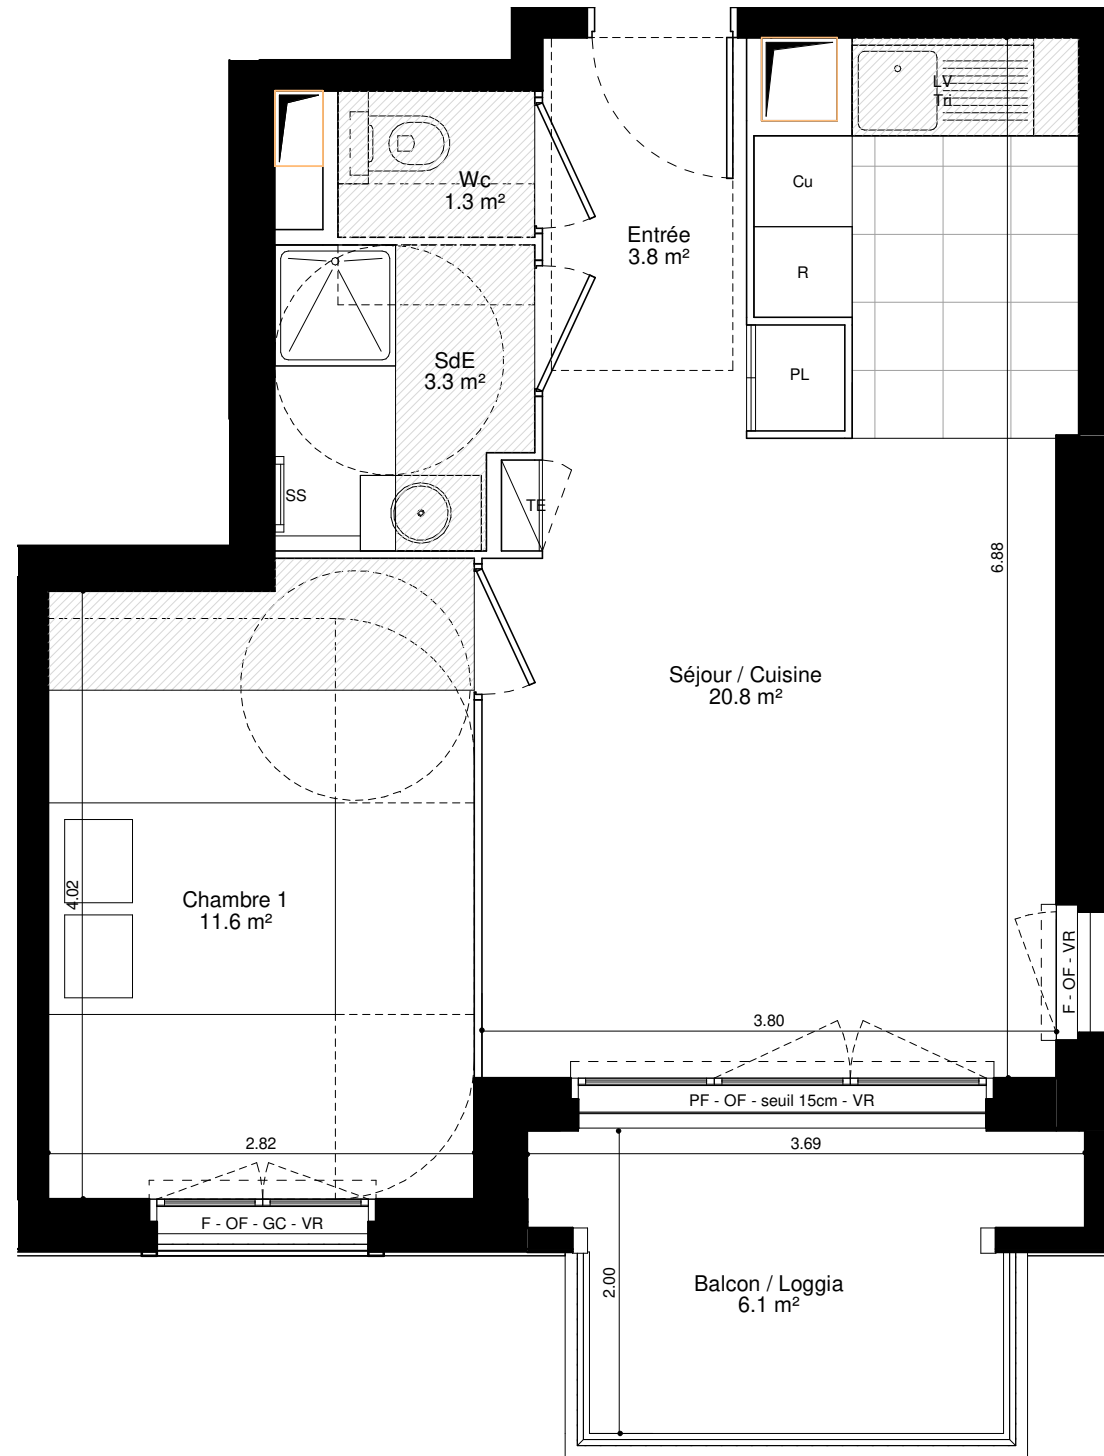

NOTA :

Les surfaces, cotes, gaines, retombées, soffites et faux-plafond ainsi que l'emplacement des sanitaires ne sont pas tous figurés ou le sont à titre indicatif. Des modifications sont susceptibles d'être apportées à ce plan en fonction des impératifs administratifs, des contraintes techniques de conception et de tolérances d'exécution, tant en ce qui concerne les dimensions libres que les équipements et réseaux divers, les appareillages sanitaires et électriques. Seuls seront fournis les équipements figurants sur le descriptif en annexe de l'acte de vente.