




Macrolot n°2, route de Littry, Lotissement « Les Libérateurs », BAYEUX (14400)

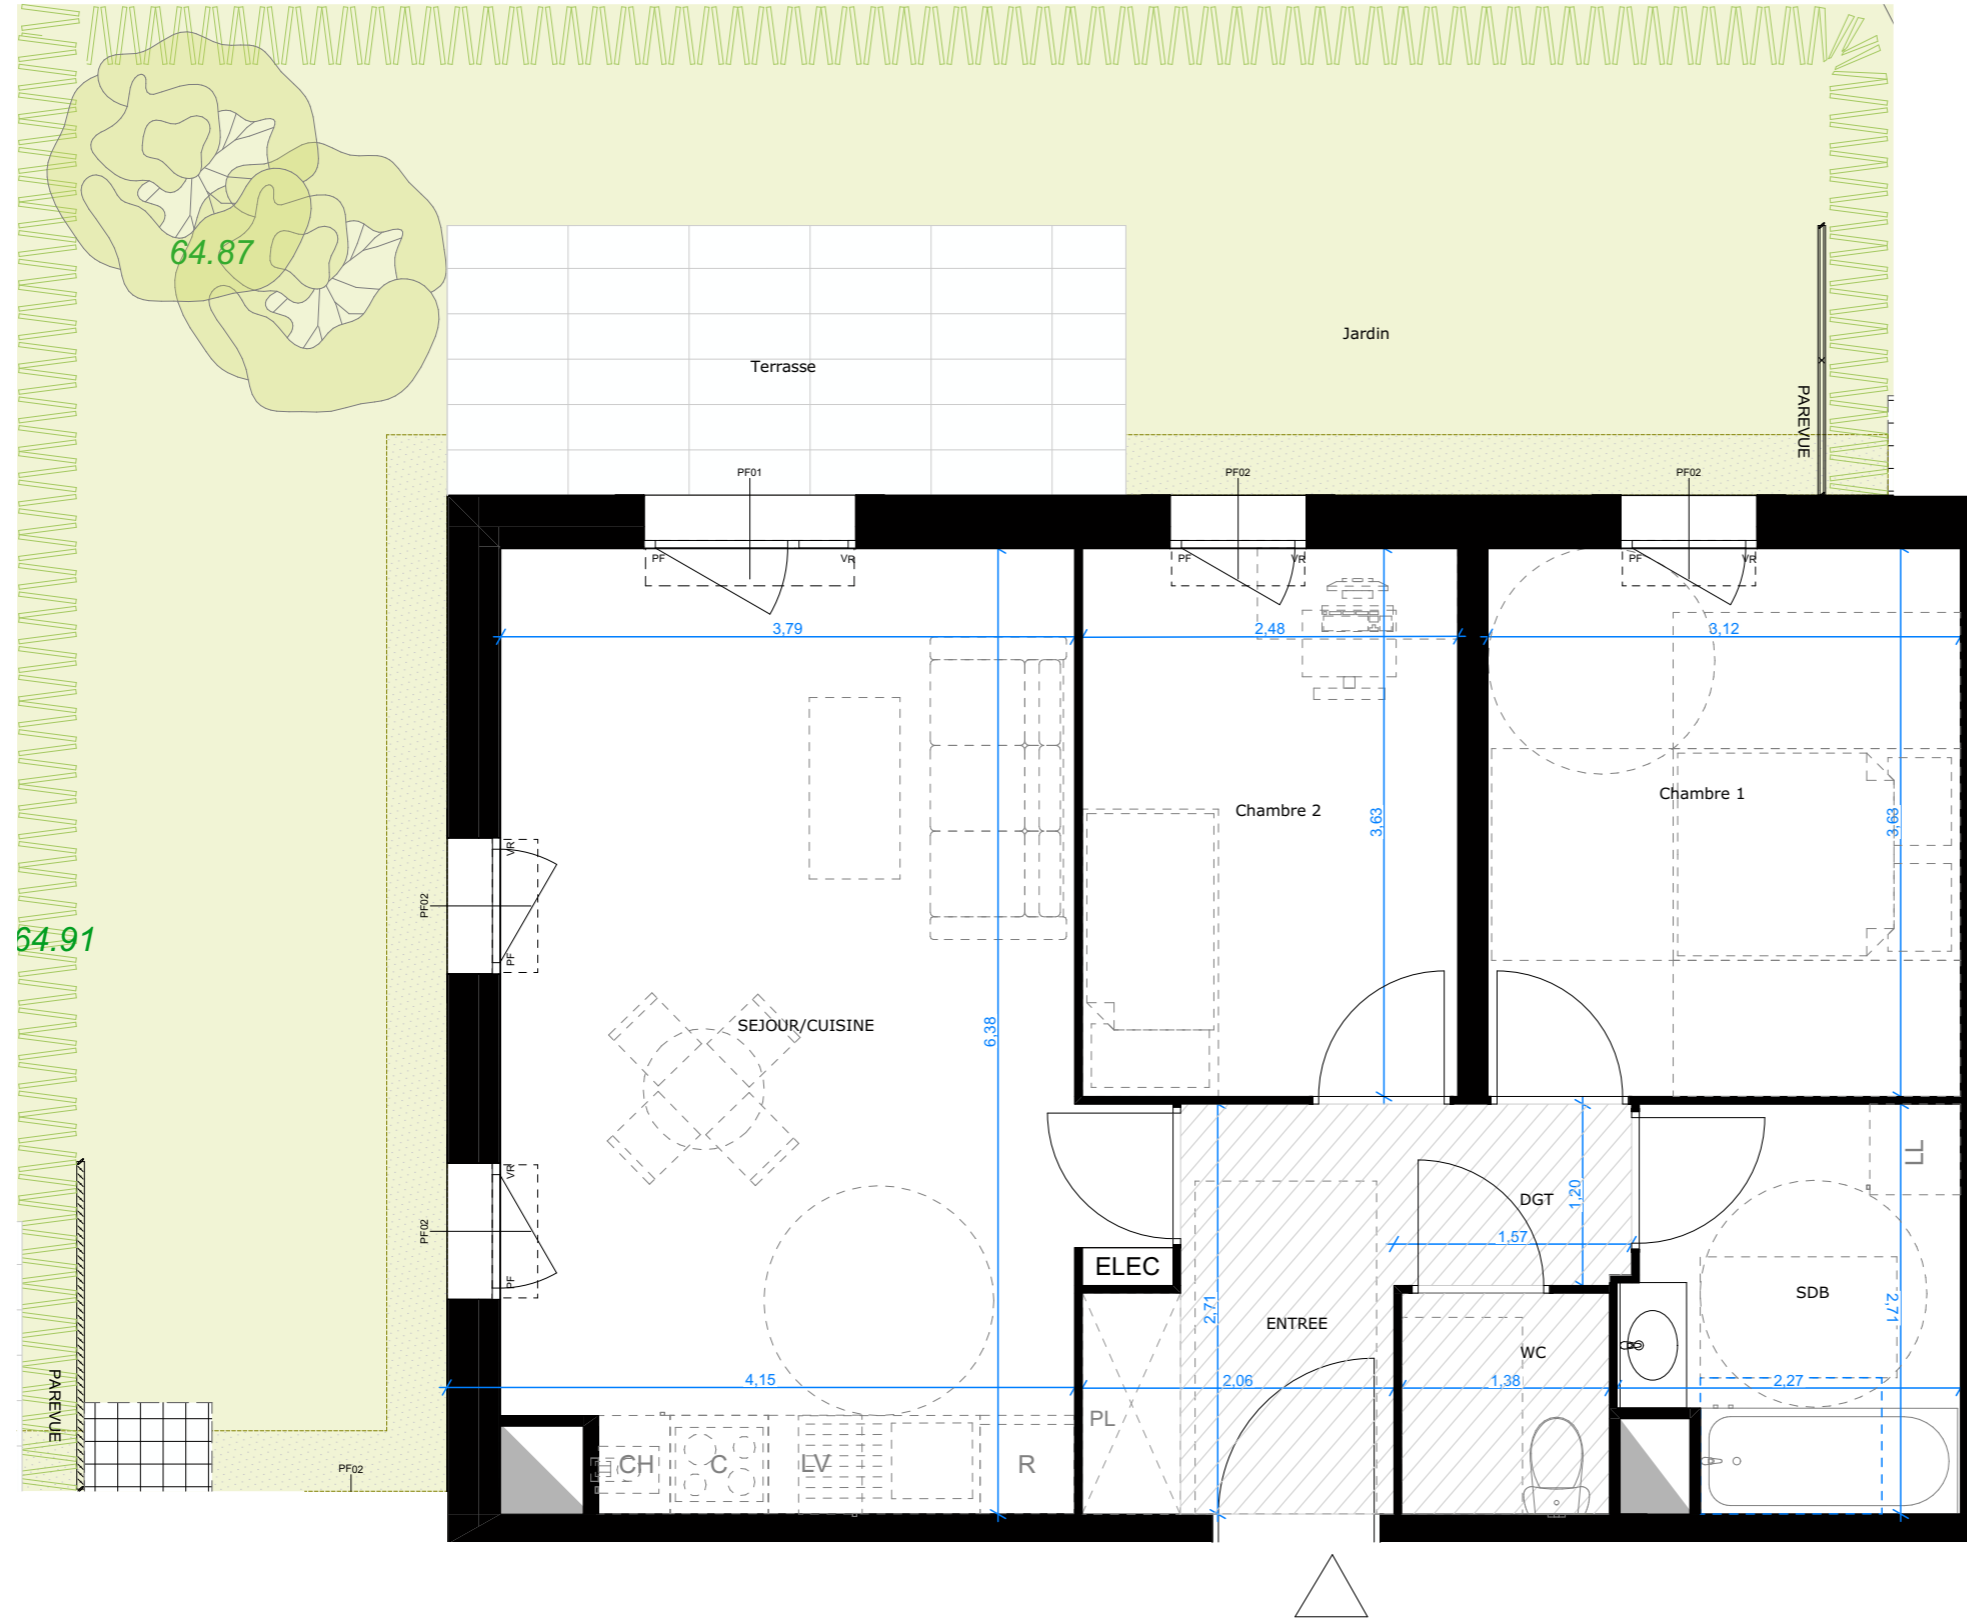

APPT	TYPE	ETAGE
003	T3	RDC



TABLEAU DES SURFACES		
LOGEMENT	PIECE	SUPERFICIE
003	Chambre 1	11,33
	Chambre 2	9,00
	DGT	1,88
	ENTREE	4,77
	SDB	5,60
	SEJOUR/CUISINE	24,45
	WC	2,01
		<b>59,04 m<sup>2</sup></b>
003-ext	Jardin	44,75
	Terrasse	8,01
		<b>52,76 m<sup>2</sup></b>
	Total SHAB + Ext	<b>111,80 m<sup>2</sup></b>

ECHELLE : 1/50

**LEGENDE:** F : Fenêtre / PF : Porte Fenêtre / FAV : Fenêtre Allège Vitrée / FF : Fenêtre Fixe / LL : Lave Linge/ LV : Lave Vaisselle / C : Cuisson / R : Réfrigérateur / ELEC : Tableau Electrique / CH : Chaudière / EP : Eau pluviale / SHAB : Surfaces habitables / PL : Placard  
 : Soffite : Gaine

**NOTA:** Les renseignements graphiques sont donnés à titre indicatif. Des retombées de poutre, soffites, faux plafonds, canalisations ne sont pas forcément représentés. L'emplacement des équipements, les cotes et les surfaces sont donnés sous réserve des impératifs de construction et de tolérance d'exécution. Ce plan pourra subir des modifications à la suite d'impératifs techniques. Le mobilier et l'électroménager ne sont pas fournis.

**SÉRIE NOTAIRE**

INDICE: 02

DATE: 03/04/2024