


BÂTIMENT	F
LOT	F501
NIVEAU	R+5
TYPE	T4

Entrée	5.51 m ²
Dgt	6.73 m ²
Séjour	34.13 m ²
Chambre 3	10.40 m ²
Chambre 1	12.25 m ²
Chambre 2	10.65 m ²
SDB	6.83 m ²
SDE	2.11 m ²
WC	1.51 m ²
TOTAL SHAB	90.12 m²
Terrasse	40.72 m ²
TOTAL SURFACES ANNEXES	40.72 m²

NOTA : Les renseignements graphiques sont donnés à titre indicatif. Des modifications sont susceptibles d'être apportées à ce plan en fonction des impératifs techniques ou réglementaires. Les cotes et les surfaces sont données sous réserve des impératifs de construction et de tolérance d'exécution. La surface de chaque pièce est calculée avec son éventuel placard. Des retombées de poutres, soffites, faux-plafonds, gaines, canalisations, équipements sanitaires, et dimensions des carrelages sont figurés à titre indicatif, et peuvent subir des modifications, changement d'emplacement, ou ajout. Le mobilier et l'électroménager sont indiqués à titre indicatif et ne sont pas fournis.

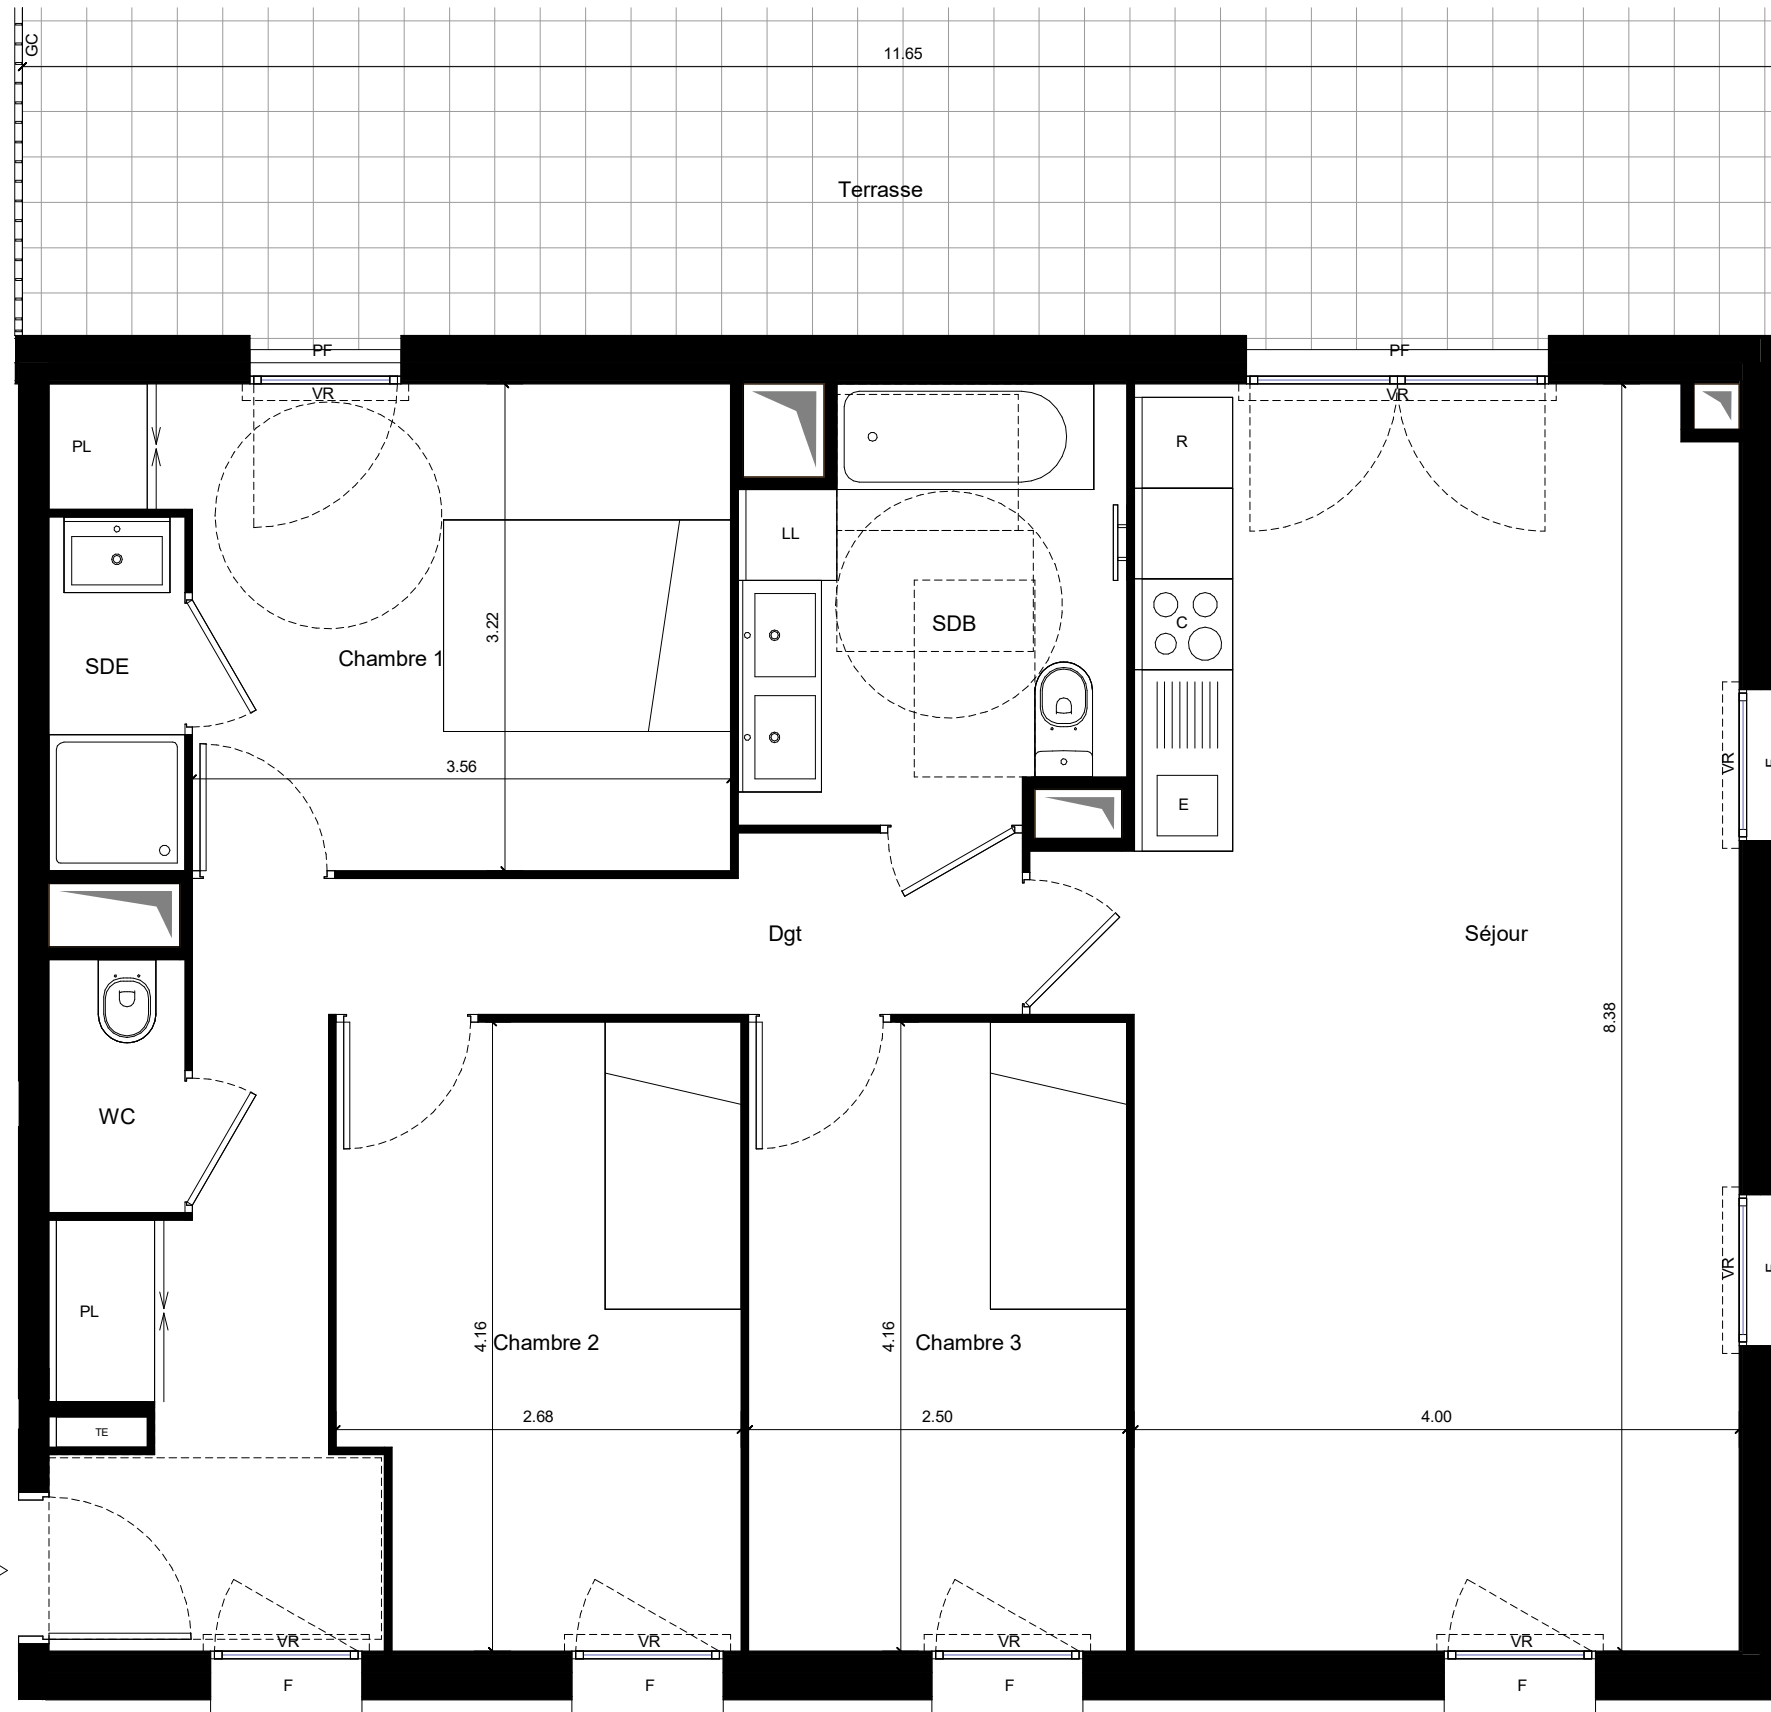

Légende	LL attente Lave-Linge	R attente Réfrigérateur	LV attente Lave-Vaisselle	ALL Allège Fenêtre	TE Tableau électrique	GC Garde Corps	☰ sèche-serviette	SL Separatif Loggia + Terrasse
	E attente Evier	C attente Cuisson	PL Placard	F Fenêtre	PF Porte-Fenêtre	VR Volet Roulant	└─┘ Gaine	□ soffite et retombée de poutre