


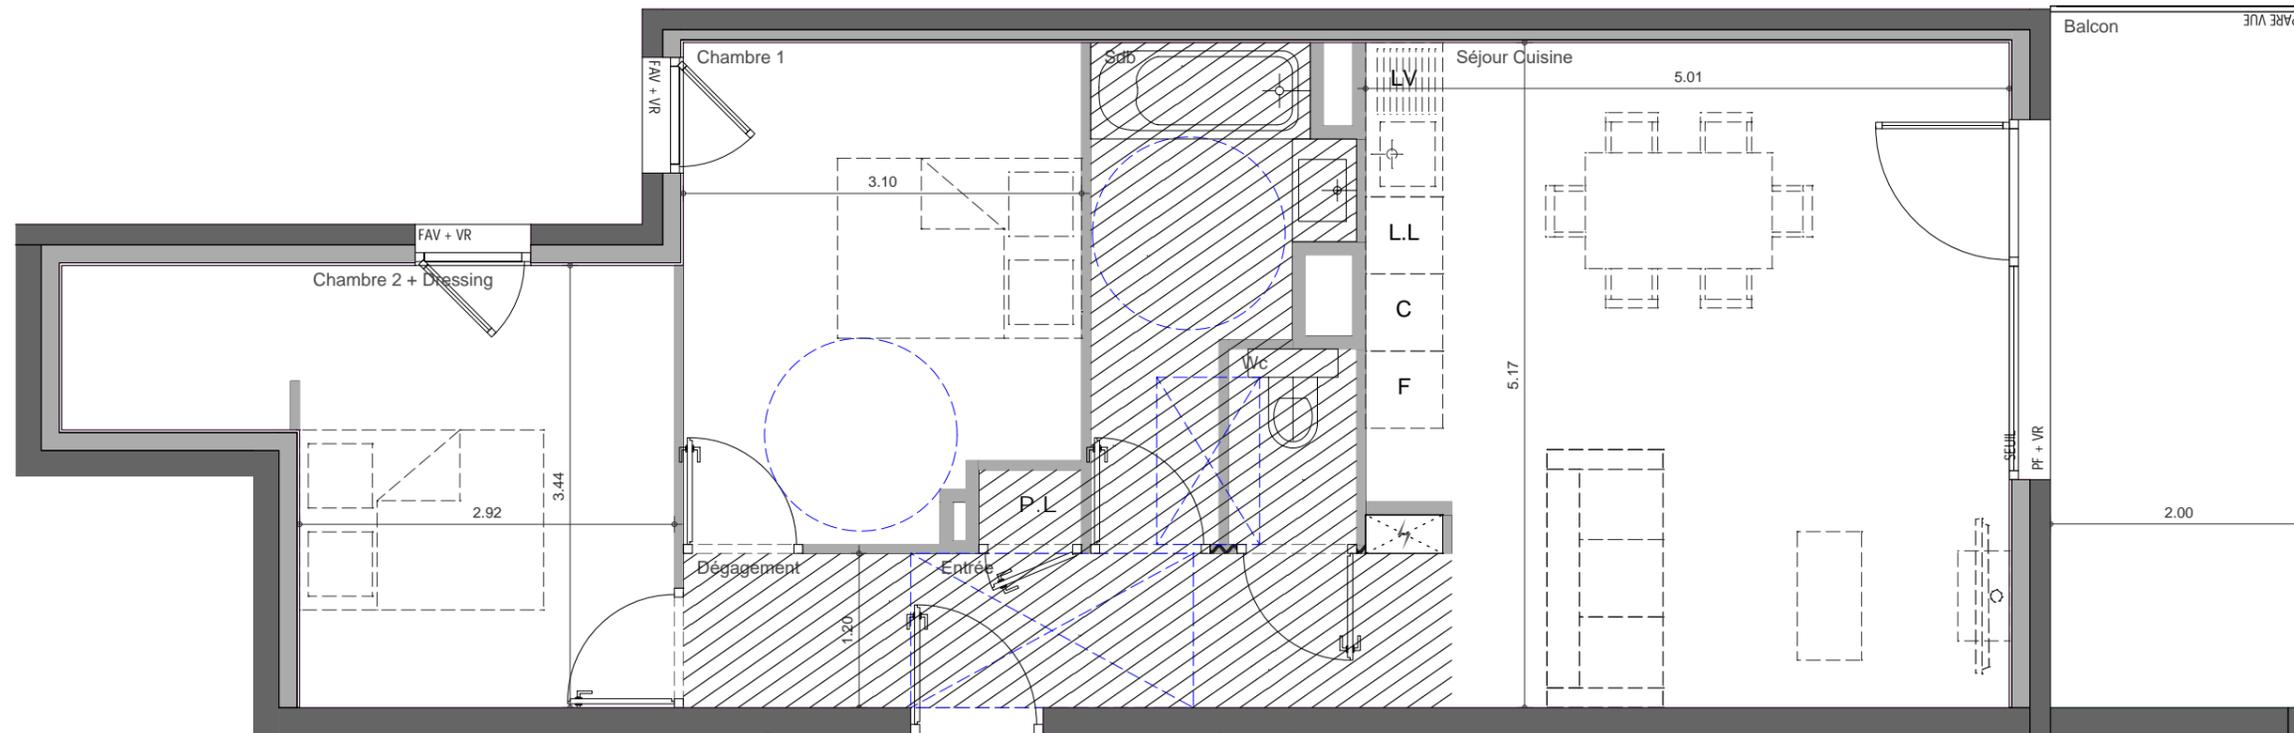

Plan de repérage :



Surfaces :

Bâtiment A	R+4
A 41	T3

Séjour Cuisine	25.48 m ²
Chambre 1	11.43 m ²
Chambre 2 + Dressing	12.38 m ²
Sdb	5.73 m ²
Entrée	4.53 m ²
Dégagement	2.28 m ²
Wc	1.52 m ²

TOTAL 63.35 m²

Balcon 10.77 m²

Legende :

Faux-Plafond	F : Fenêtre
Espace technique électrique	FAV : Fenêtre allège vitrée
	PF : Porte fenêtre
	VR : Volet Roulant

Plan de Commercialisation
plan non contractuel susceptible de modifications

Projet conçu par :
L'atelier chanéac architecture (Chambéry (73000))



NOTA BENE : Des modifications sont susceptibles d'être apportées à ce plan en fonction des nécessités techniques ou réglementaires de la réalisation, tant en ce qui concerne les dimensions libres, que l'équipement. Les surfaces, les hauteurs sous plafond ainsi que les hauteurs de seuils ou d'allèges indiquées sont approximatives. Les retombées, soffites, faux-plafonds, trappes de visites, ainsi que l'emplacement des descentes d'eaux pluviales, des équipements sanitaires ne sont pas tous figurés ou le sont à titre indicatif.

