


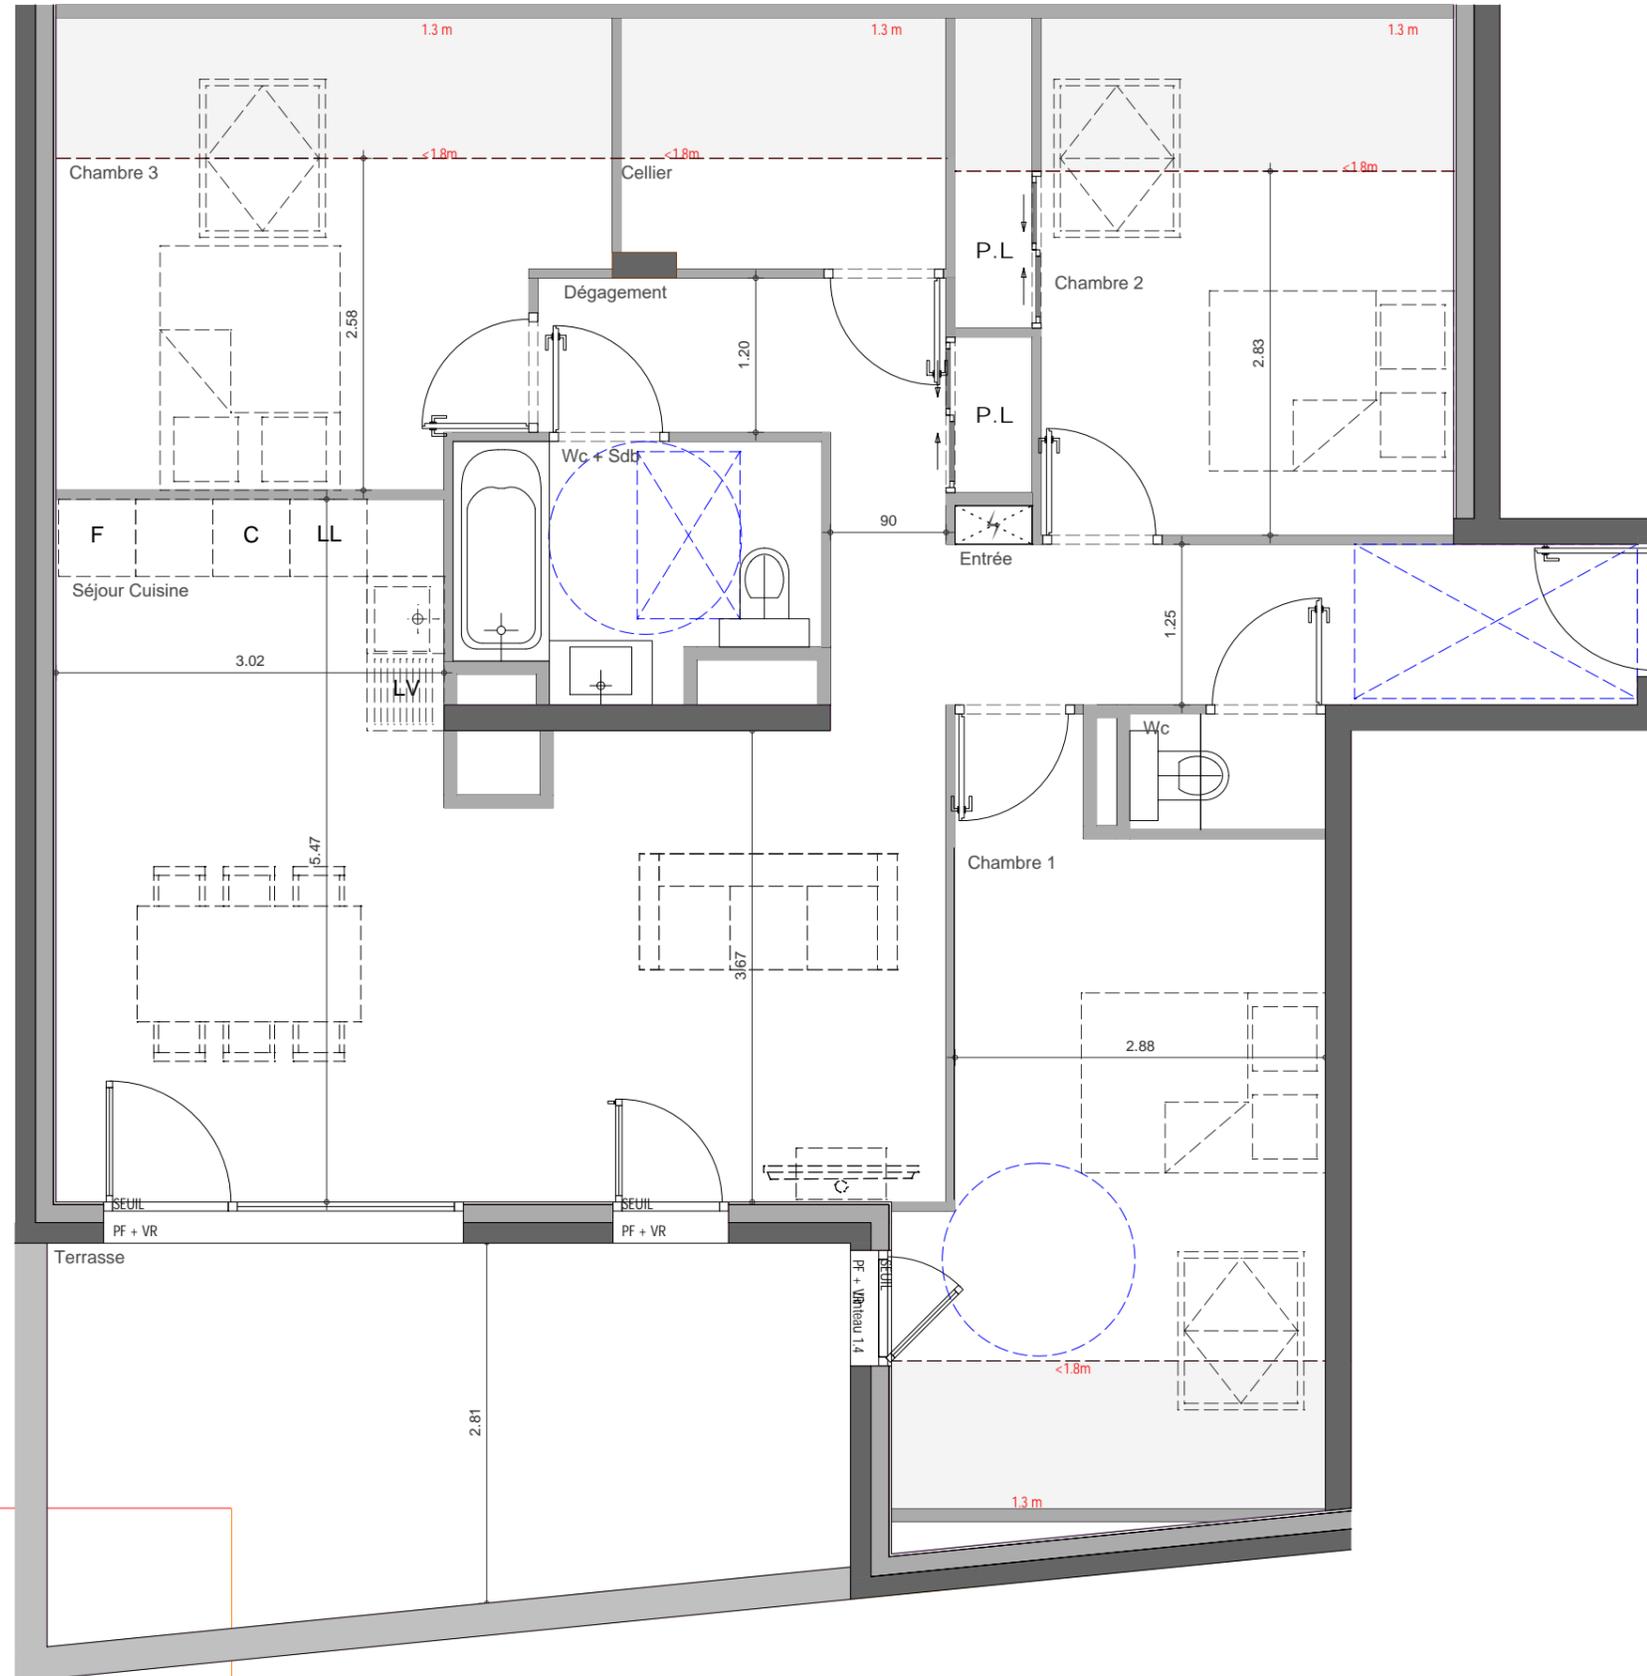

Plan de repérage :



Surfaces :

**Bâtiment A Niveau Comble
A 51 T4**

	Surface habitable	<1.8
Séjour Cuisine	30.02 m ²	
Chambre 1	13.26 m ²	3.11 m ²
Chambre 2	9.91 m ²	3.07 m ²
Chambre 3	9.76 m ²	3.79 m ²
Dégagement	6.71 m ²	
Entrée	6.73 m ²	
Wc + Sdb	5.14 m ²	
Cellier	2.12 m ²	2.21 m ²
Wc	1.37 m ²	

TOTAL 85.12m² 12.81m²

Terrasse 17.51 m²

Legende :

- Faux-Plafond
- Espace technique électrique
- Fenêtre
- Fenêtre allège vitrée
- Porte fenêtre
- Volet Roulant

Plan de Commercialisation
plan non contractuel susceptible de modifications

Projet conçu par :
L'atelier chanéac architecture (Chambery (73000))



NOTA BENE : Des modifications sont susceptibles d'être apportées à ce plan en fonction des nécessités techniques ou réglementaires de la réalisation, tant en ce qui concerne les dimensions libres, que l'équipement. Les surfaces, les hauteurs sous plafond ainsi que les hauteurs de seuils ou d'allèges indiquées sont approximatives. Les retombées, soffites, faux-plafonds, trappes de visites, ainsi que l'emplacement des descentes d'eaux pluviales, des équipements sanitaires ne sont pas tous figurés ou le sont à titre indicatif.