




INDICE A - 21/06/2024

care
 promotion
 ARC ALPIN

LE PRESENT
 COGNIN (73)



Plan de repérage :

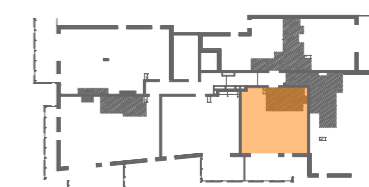

Surfaces :

Bâtiment A	R+4
A 43	T2

Séjour Cuisine	22.29 m ²
Chambre 1	11.48 m ²
Wc + Sdb	5.45 m ²
Entrée	0.84 m ²

TOTAL 40.06 m²

Balcon	13.92 m ²
--------	----------------------



Legende :

- Faux-Plafond
- Espace technique électrique
- F : Fenêtre
- FAV : Fenêtre alège vitrée
- PF : Porte fenêtre
- VR : Volet Roulant

Plan de Commercialisation

plan non contractuel susceptible de modifications

Projet conçu par :
 L'atelier chanéac architecture (Chambery 73000)

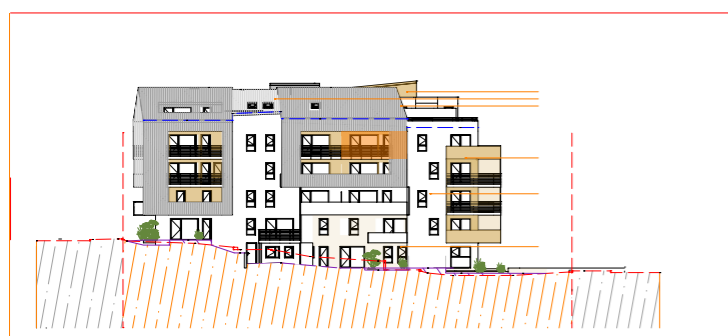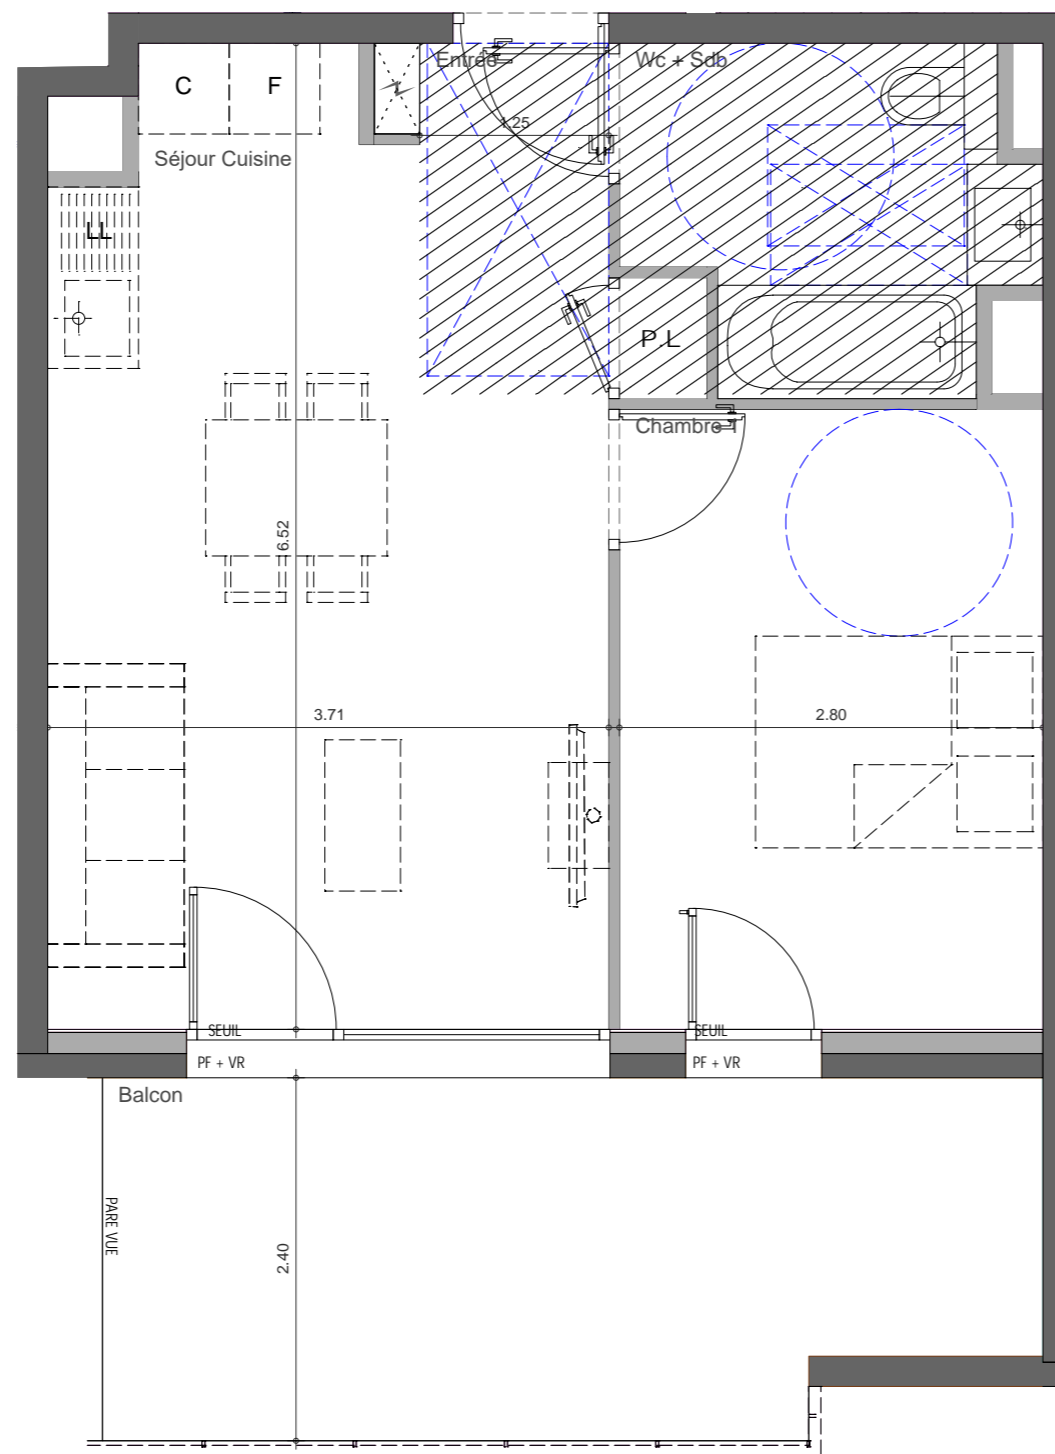

NOTA BENE : Des modifications sont susceptibles d'être apportées à ce plan en fonction des nécessités techniques ou réglementaires de la réalisation, tant en ce qui concerne les dimensions libres, que l'équipement. Les surfaces, les hauteurs sous plafond ainsi que les hauteurs de seuils ou d'allèges indiquées sont approximatives. Les retombées, soffites, faux-plafonds, trappes de visites, ainsi que l'emplacement des descentes d'eaux pluviales, des équipements sanitaires ne sont pas tous figurés ou le sont à titre indicatif.