


Bâtiment : A Niveau : R+3
Lot : **A309** Type : T3C

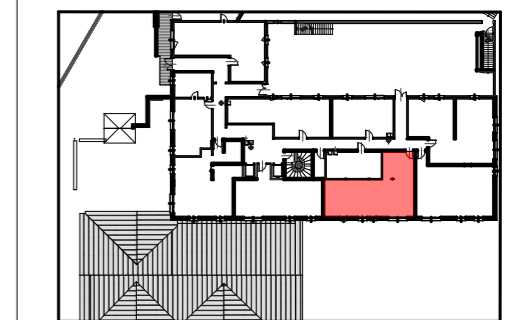



Lot A309, Logement

Cabine	5,3
Ch. 2	9,8
Ch1	13,4
Dgt	2,6
Entrée	3,2
Sdb	2,8
Sde	4,0
Séjour/cuisine	28,1
Wc	1,1
Total	70,3 m²

Lot A309, Extérieur

Balcon	9,0
Total	9,0 m²

Edité le mardi 4 juin 2024

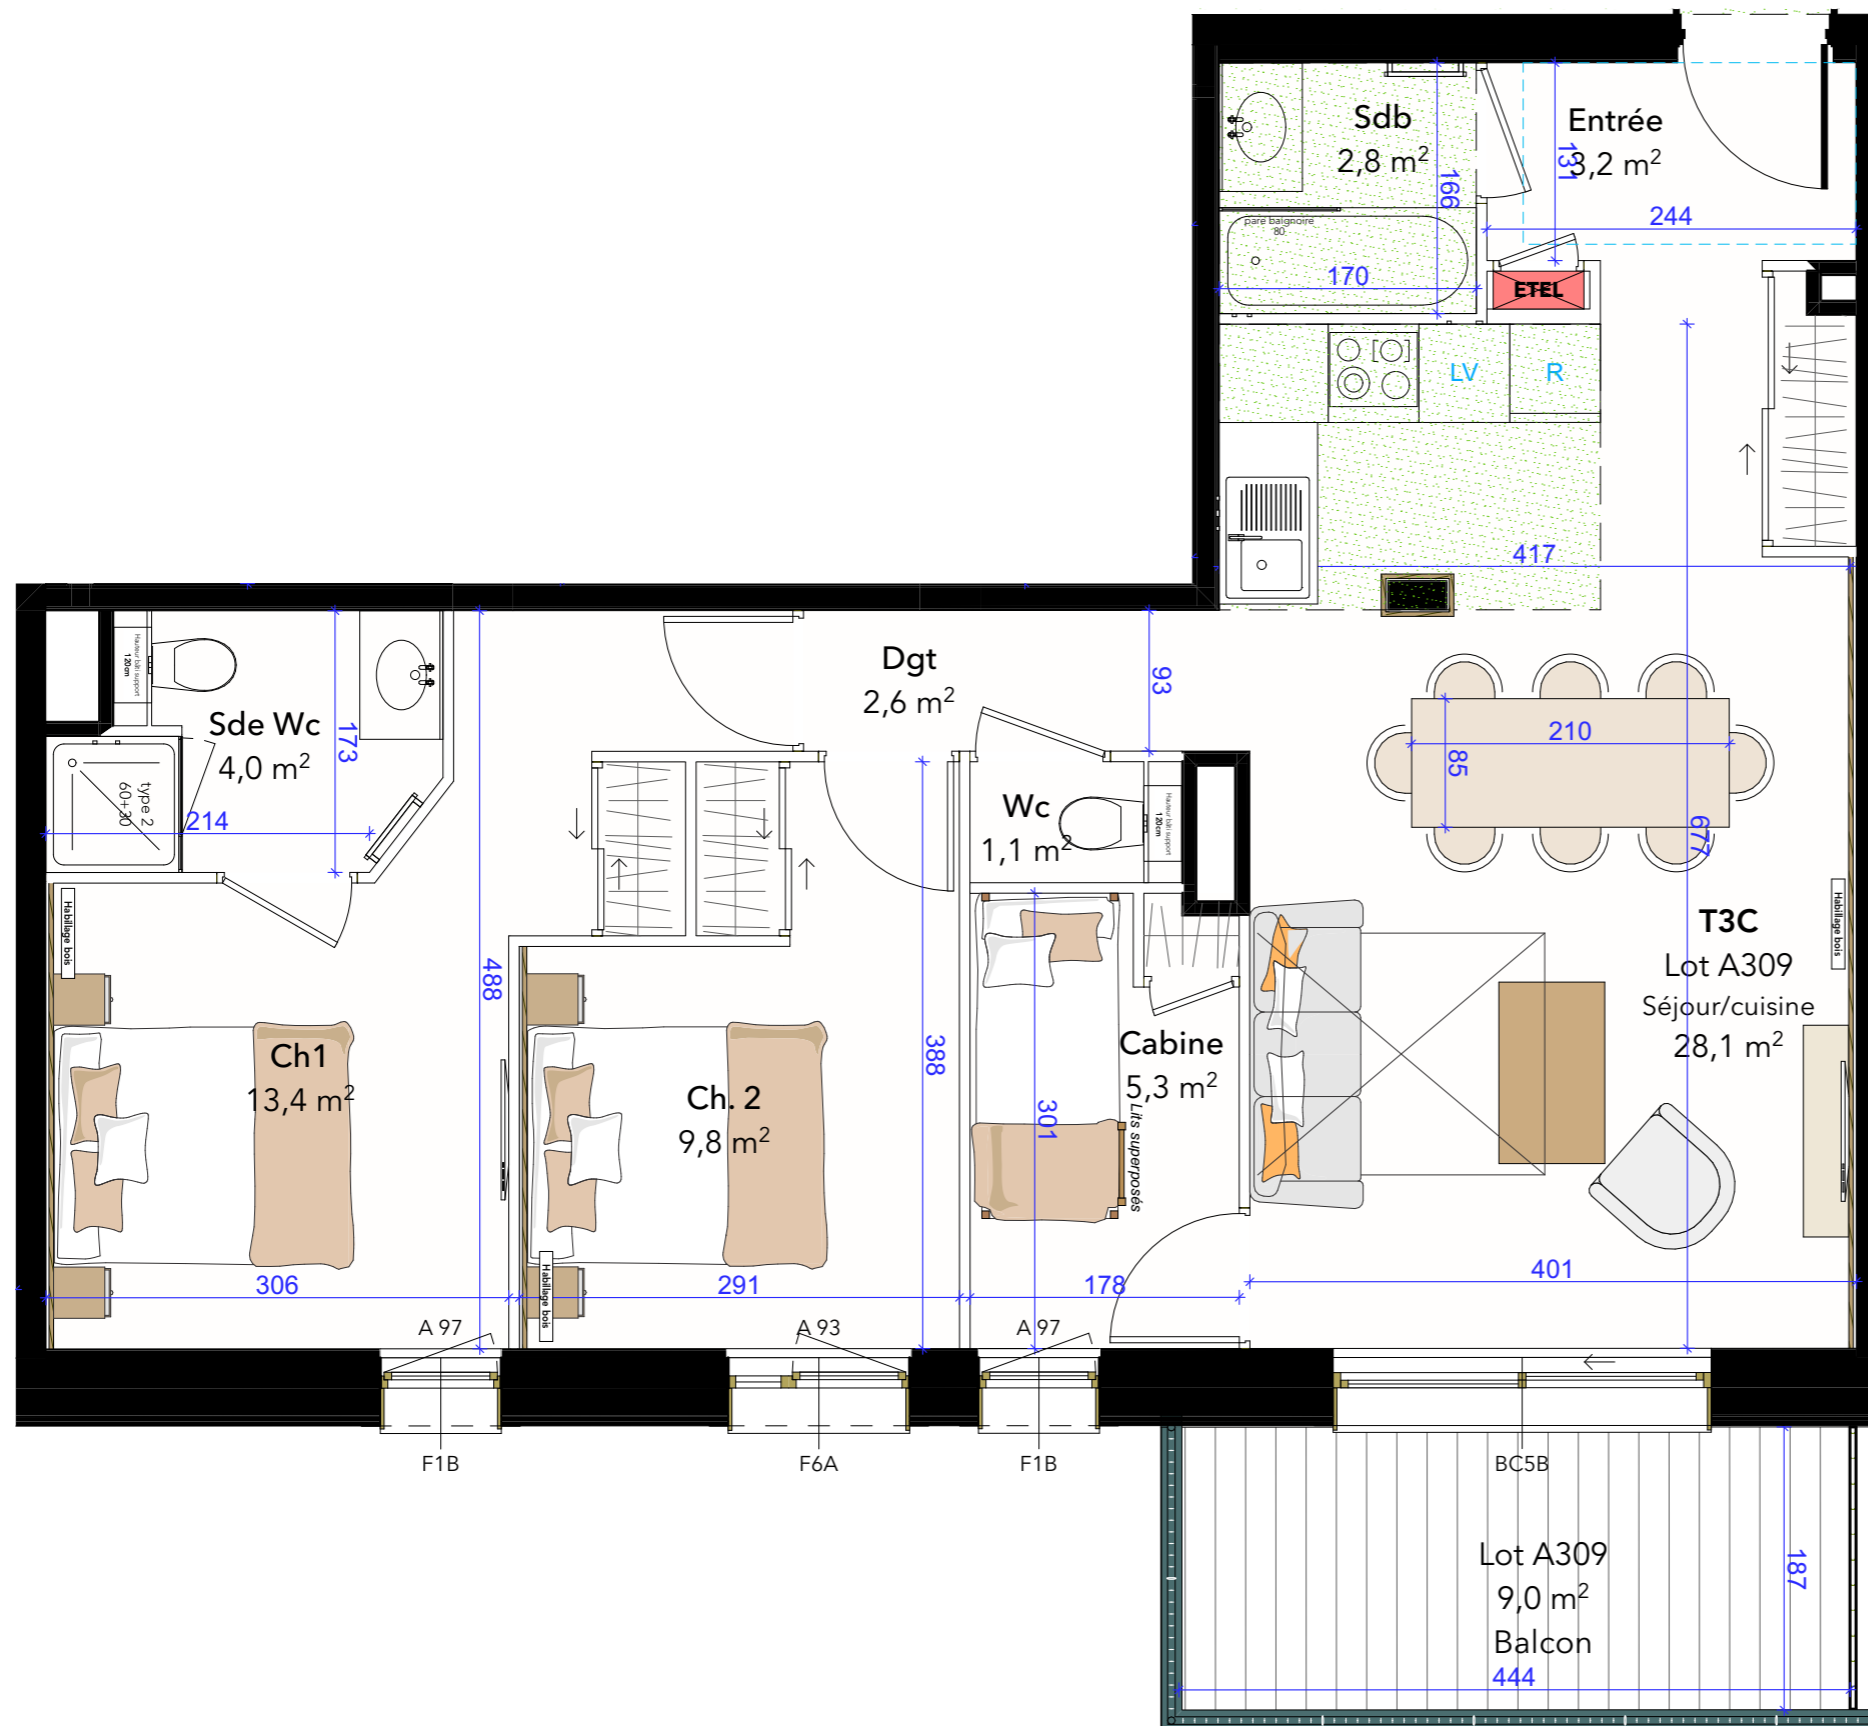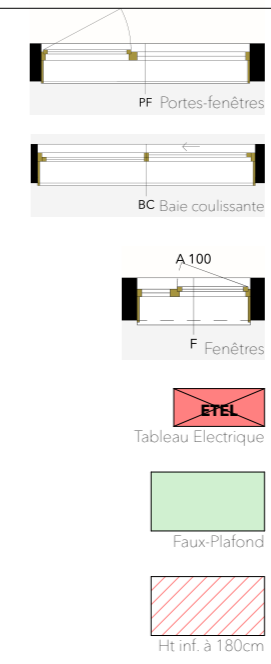

NOTA :

Des modifications sont susceptibles d'être apportées à ce plan en fonction des nécessités techniques de réalisation et en ce qui concerne les équipements. Les surfaces indiquées ainsi que l'encombrement des gaines et la profondeur des placards sont approximatifs. Les retombées, soffites, faux-plafonds, canalisations et gaines sont donnés à titre indicatif. Un dénivelé peut exister entre le niveau fini intérieur du logement et le niveau fini extérieur de la terrasse en fonction des nécessités techniques de réalisation. Le mobilier est indiqué à titre indicatif, non compris. La surface des placards est incluse dans la surface des pièces attenantes.

