
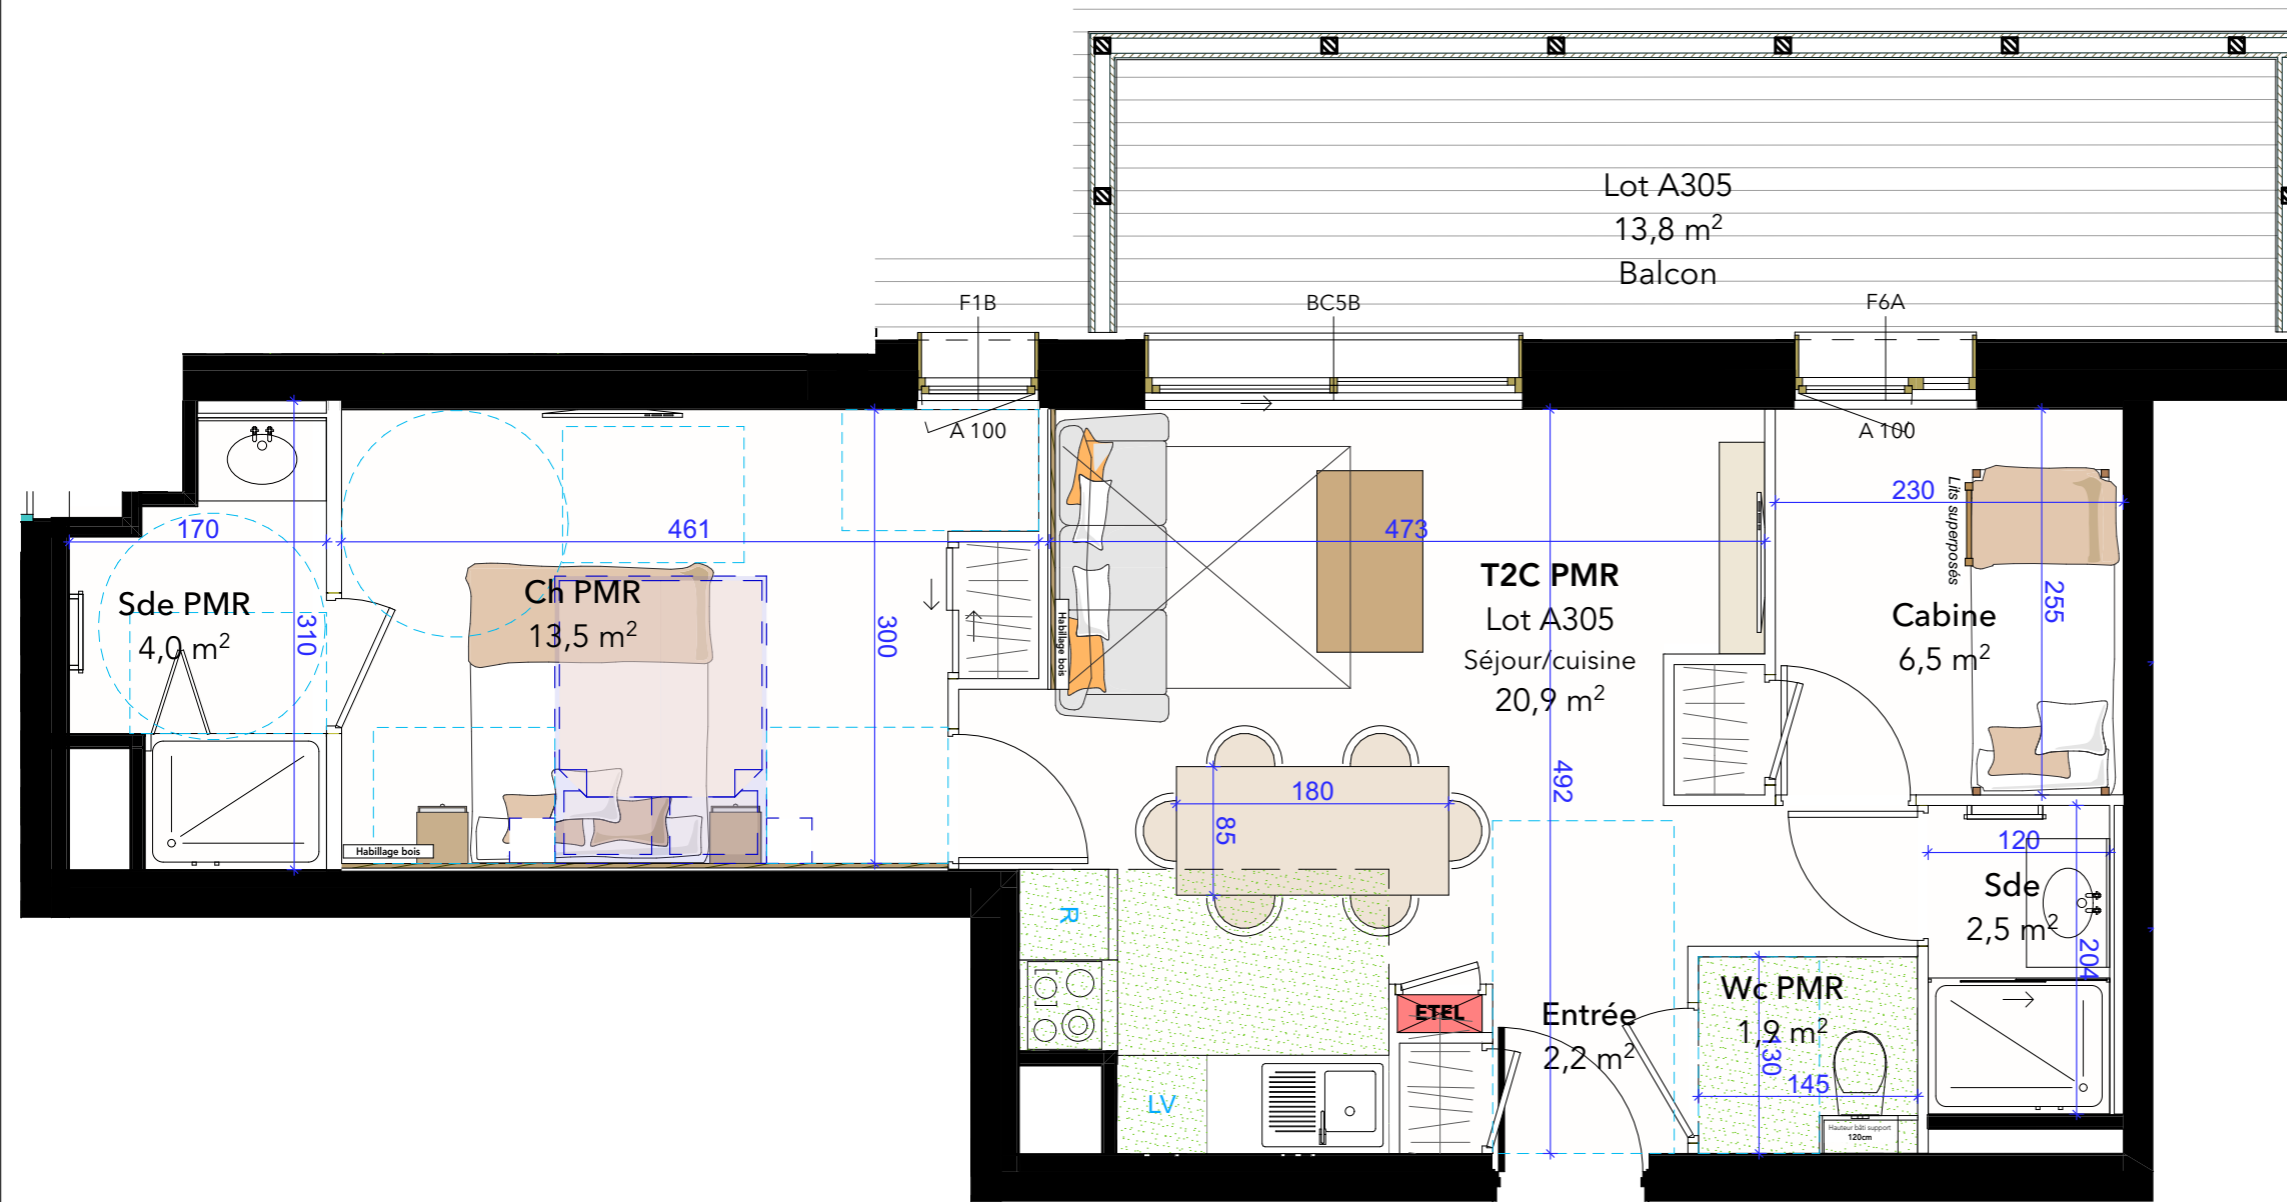
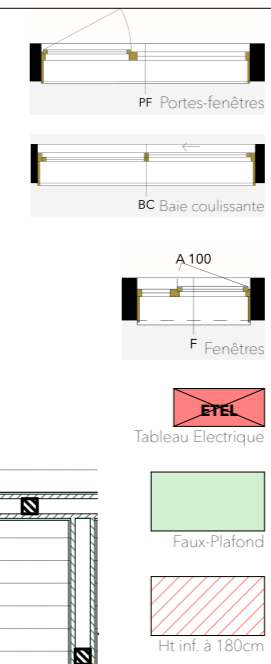


LE COEUR des cimes

PLAGNE MONTALBERT 73210

Bâtiment : A Niveau : R+3
Lot : **A305** Type : T2C PMR

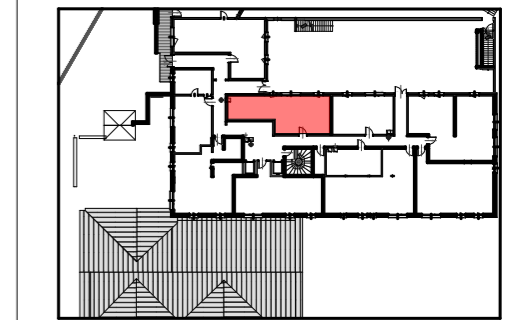

Lot A305, Logement	
Cabine	6,5
Ch PMR	13,5
Entrée	2,2
Sde	2,5
Sde PMR	4,0
Séjour/cuisine	20,9
Wc PMR	1,9
	51,5 m²
Lot A305, Extérieur	
Balcon	13,8
	13,8 m²

NOTA :
Des modifications sont susceptibles d'être apportées à ce plan en fonction des nécessités techniques de réalisation et en ce qui concerne les équipements. Les surfaces indiquées ainsi que l'encombrement des gaines et la profondeur des placards sont approximatifs. Les retombées, soffites, faux-plafonds, canalisations et gaines sont donnés à titre indicatif. Un dénivelé peut exister entre le niveau fini intérieur du logement et le niveau fini extérieur de la terrasse en fonction des nécessités techniques de réalisation. Le mobilier est indiqué à titre indicatif, non compris. La surface des placards est incluse dans la surface des pièces attenantes.

