



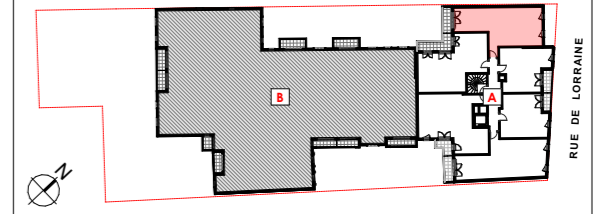

3/5 RUE DE LORRAINE 78200 MANTES-LA JOLIE

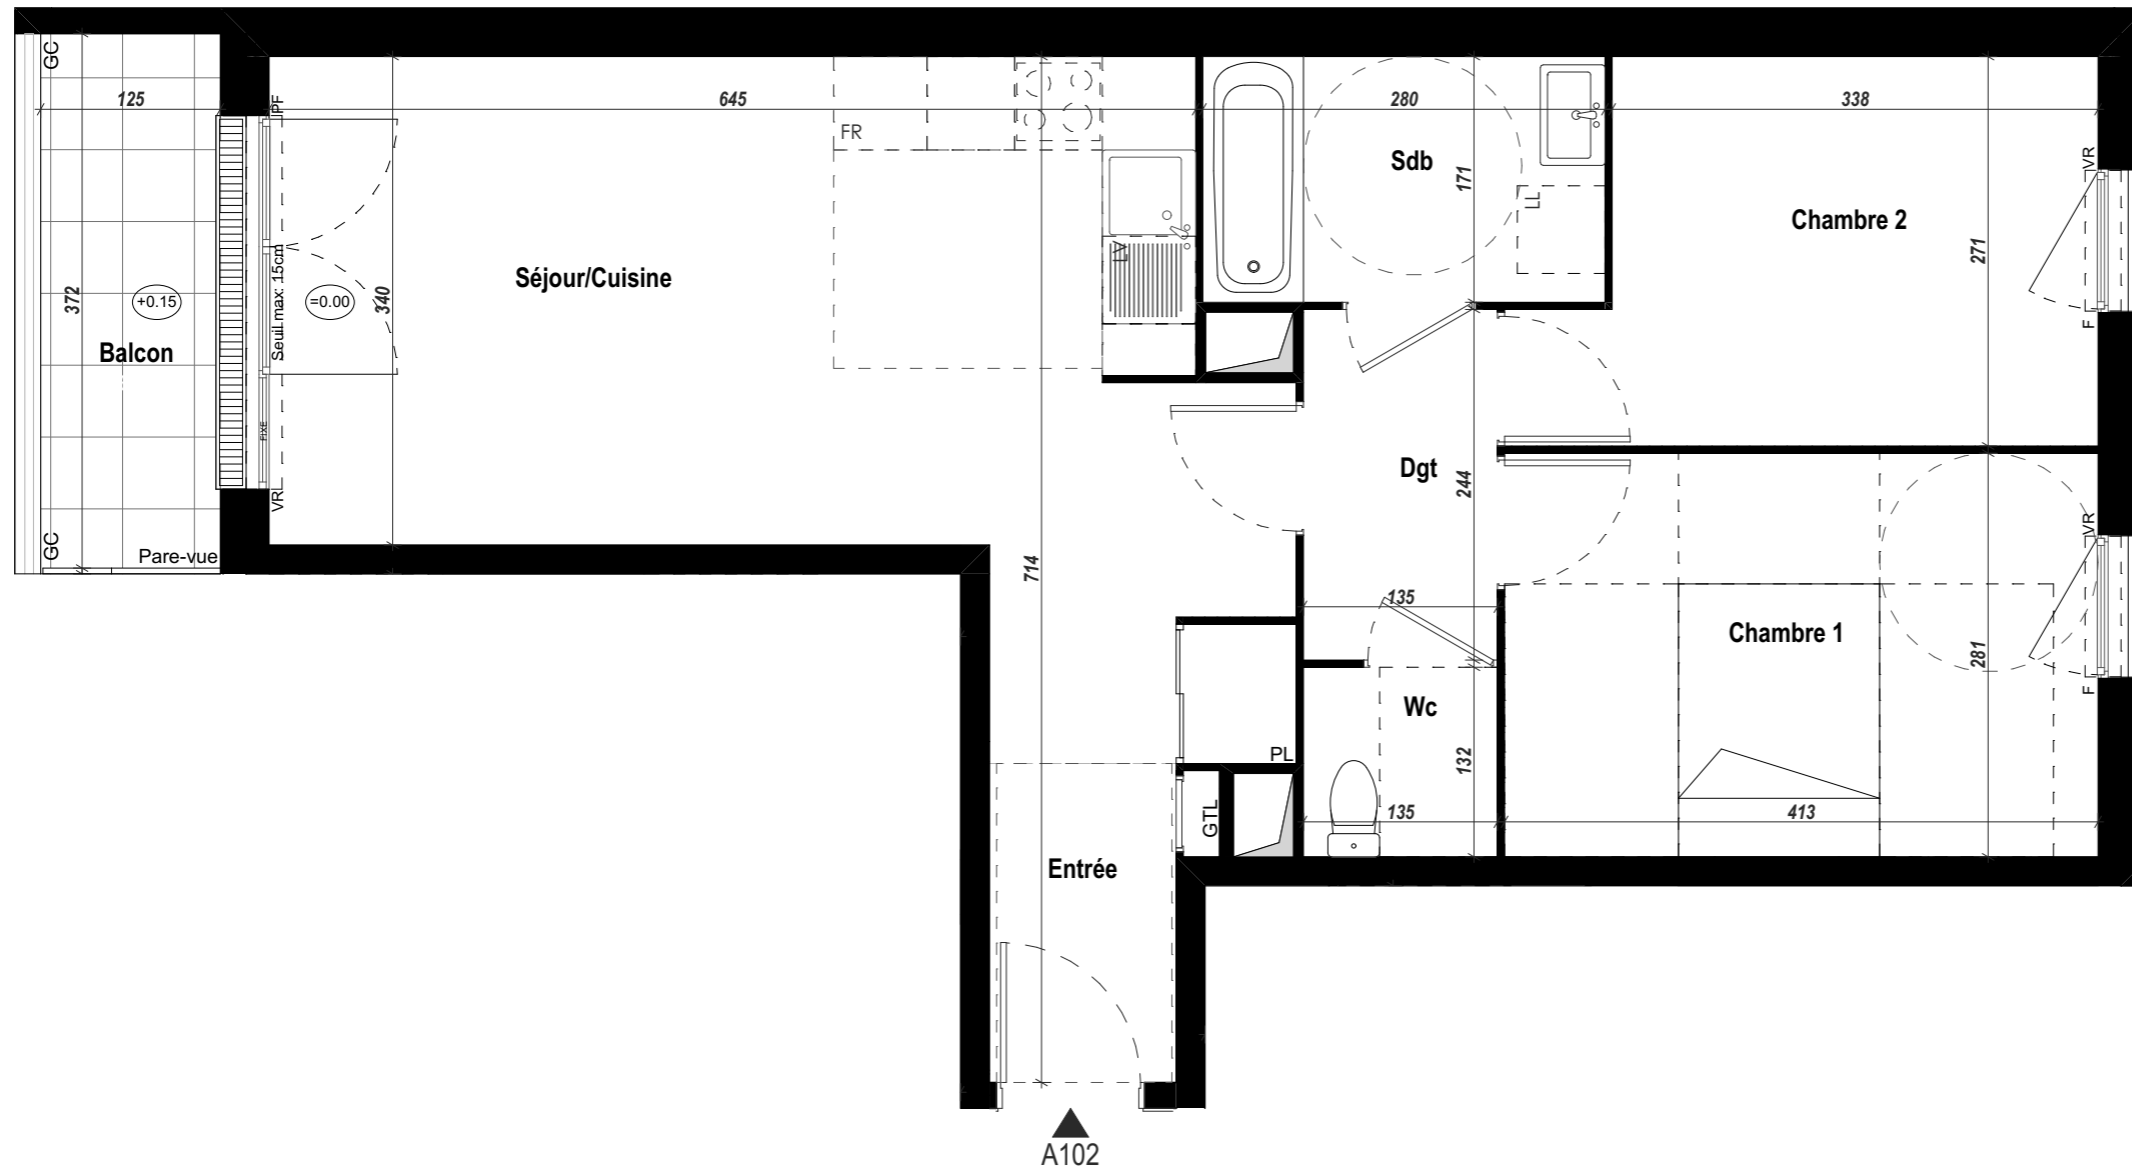

Premier étage / BATIMENT A  
**A-102** - 3 Pièces



**TABLEAU DES SURFACES**

Entrée	2,89 m <sup>2</sup>
Séjour/Cuisine	25,89 m <sup>2</sup>
Chambre 1	11,61 m <sup>2</sup>
Chambre 2	9,87 m <sup>2</sup>
Dgt	3,29 m <sup>2</sup>
Sdb	4,79 m <sup>2</sup>
Wc	1,78 m <sup>2</sup>
<b>SURFACE HABITABLE</b>	<b>60,12 m<sup>2</sup></b>

<b>SURFACE EXTERIEURE</b>	
Balcon	4,65 m <sup>2</sup>

Hauteur sous plafond : 2,50m

**LÉGENDE**

PF : Porte fenêtre	EP : Descente eaux pluviales
F : Fenêtre	VB PK : Ventilation basse parking
VR : Volet roulant	PV : Pare-vue
LL : Lave-linge	GC : Garde corps
LV : Lave-vaisselle	SSE : Sèche serviette
R : Réfrigérateur	DGT : Dégagement
PL : Placard	: Soffite
GTL : Gaine technique logement	: Cloison amovible

Echelle :

DATE : 04/11/2024 INDICE : 0