




3/5 RUE DE LORRAINE 78200 MANTES-LA JOLIE

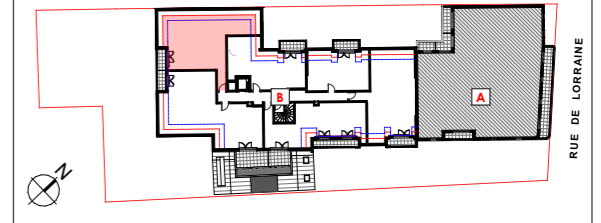

Quatrième étage / BATIMENT B
B-402 - 4 Pièces

TABLEAU DES SURFACES

Séjour/Cuisine	34,00 m ²
Chambre 1	12,49 m ²
Chambre 2	10,26 m ²
Chambre 3	10,46 m ²
Dgt	7,61 m ²
Sdb	5,96 m ²
Wc	1,32 m ²
SURFACE HABITABLE	82,10 m²
SURFACE SOUS 1.80m	14,12 m ²
TOTAL SURFACE AU SOL	96,22m²
SURFACE EXTERIEURE	
Balcon	3,71 m ²



Hauteur sous plafond : 2,50m

LÉGENDE

PF : Porte fenêtre	EP : Descente eaux pluviales
F : Fenêtre	VB PK : Ventilation basse parking
VR : Volet roulant	PV : Pare-vue
LL : Lave-linge	GC : Garde corps
LV : Lave-vaisselle	SSE : Sèche serviette
R : Réfrigérateur	DGT : Dégagement
PL : Placard	Soffite
GTL : Gaine technique logement	Cloison amovible

Echelle : 0m 0.5m 1m 2m

DATE : 04/11/2024 INDICE : 0

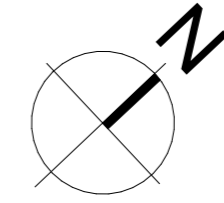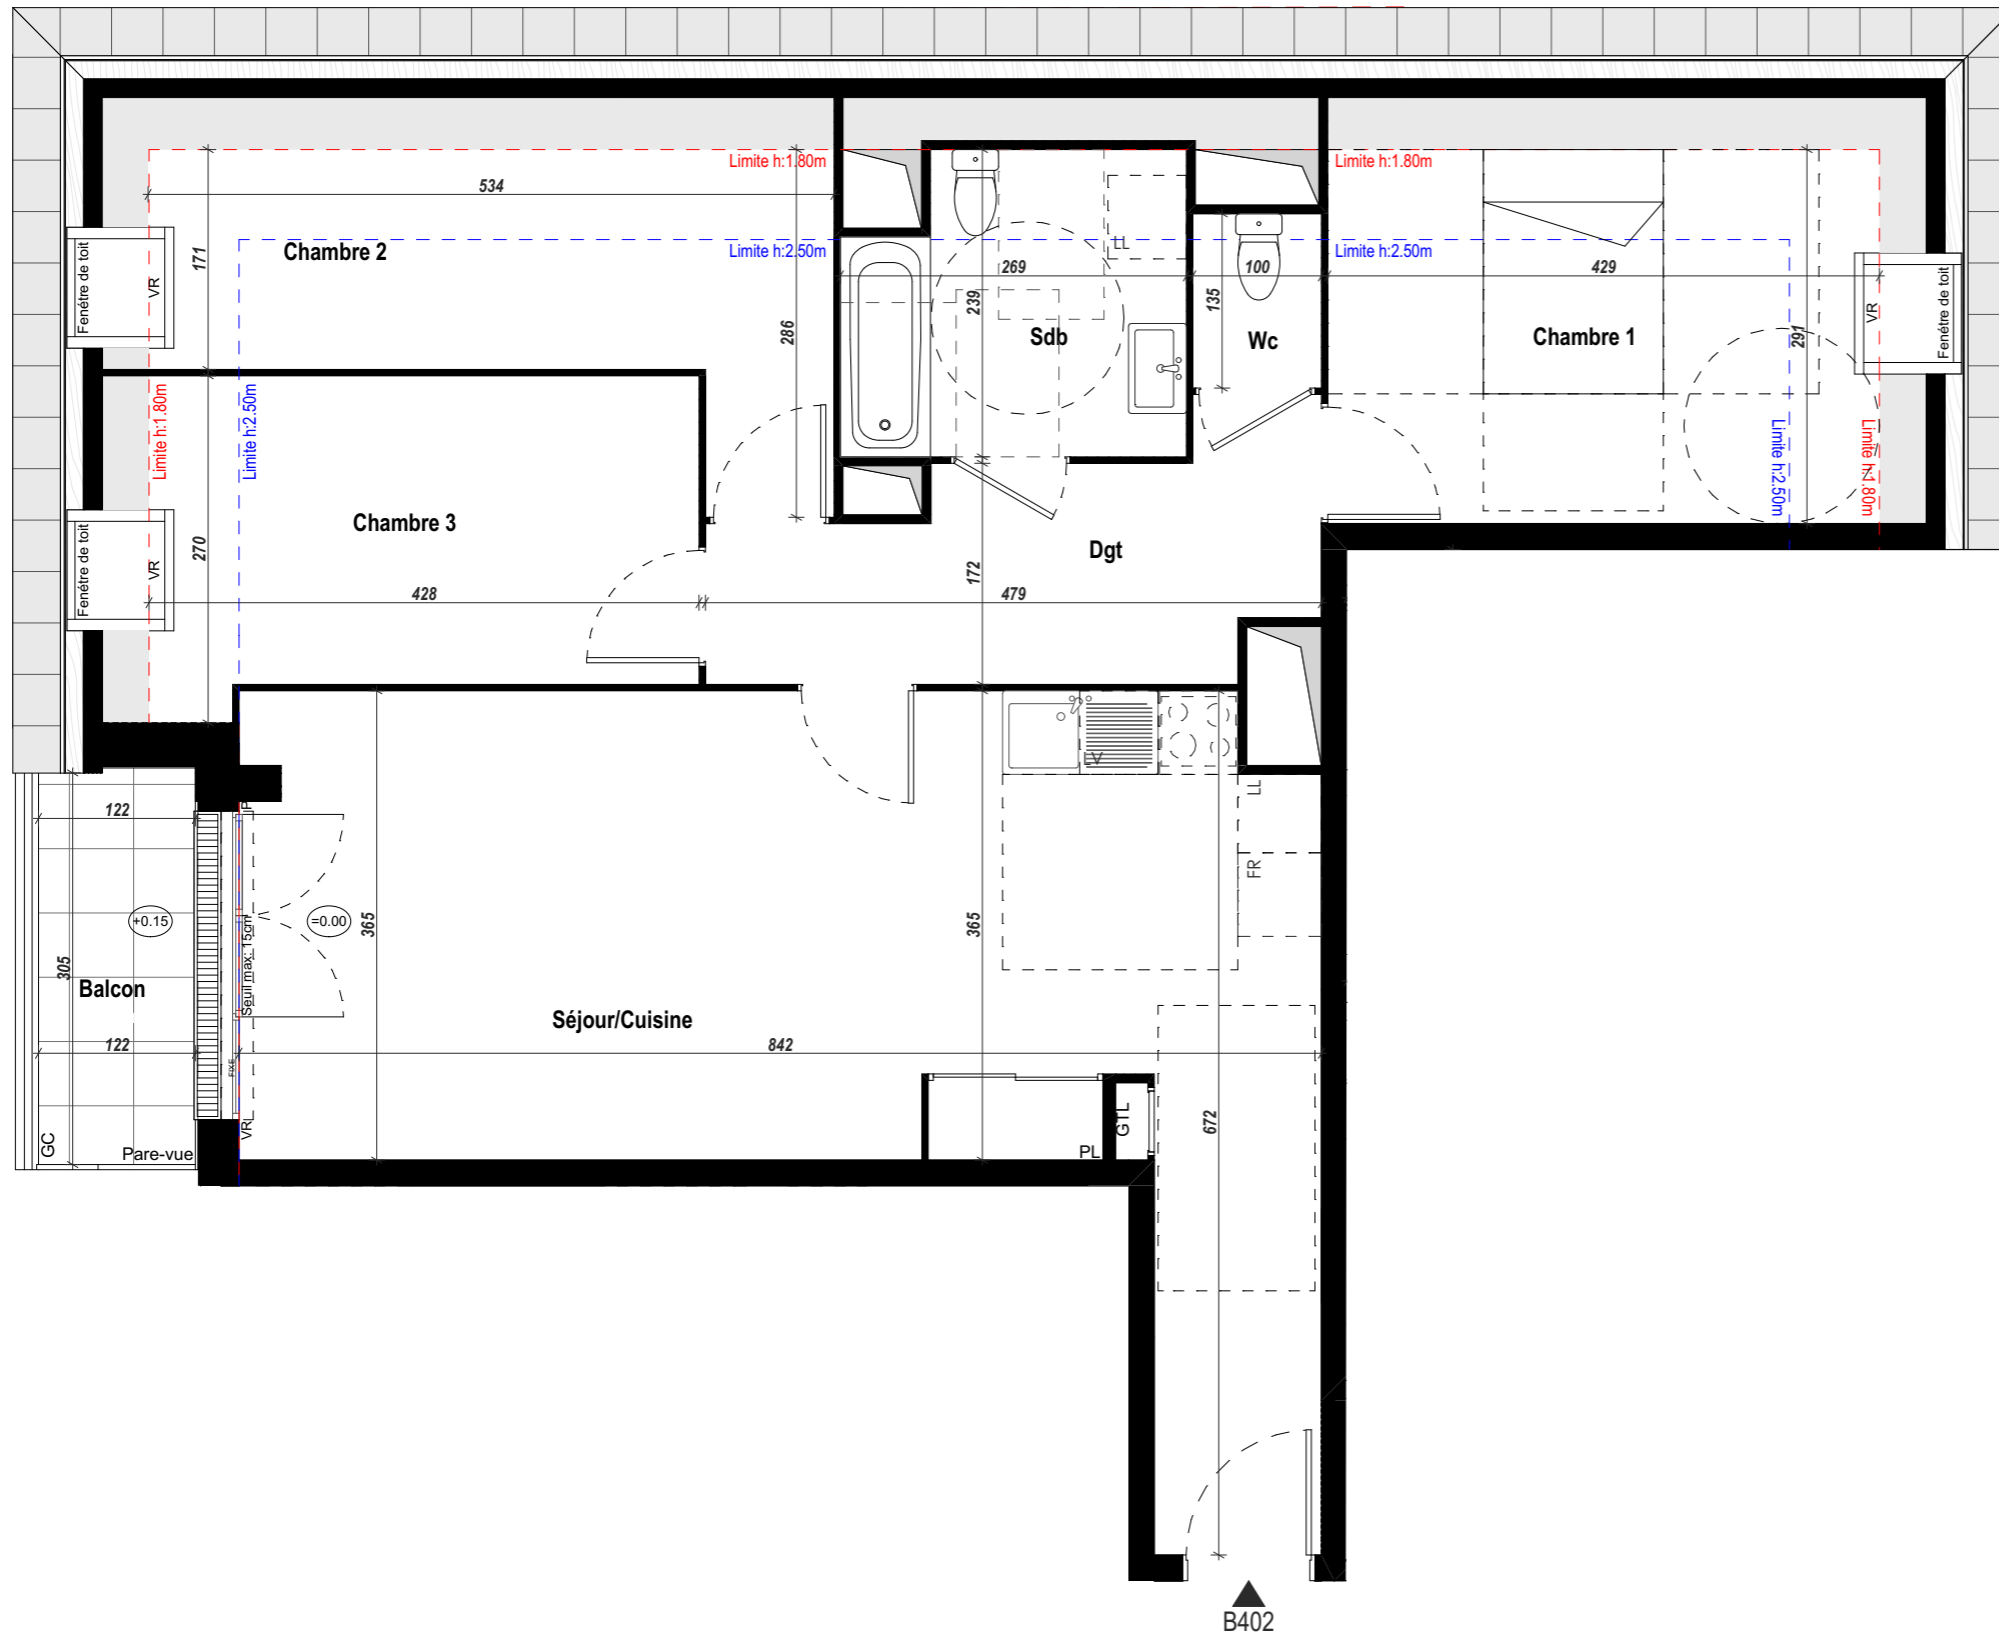

NOTA : Les renseignements graphiques sont donnés à titre indicatif. Ils pourront varier en fonction des besoins techniques lors de la réalisation du bâtiment. Des retombées de poutres, soffites, faux-plafonds, canalisations ainsi que l'emplacement des équipements ne sont pas forcément représentés. Les cotes et les surfaces sont données sous réserve des impératifs de construction et de tolérance d'exécution. Ce plan peut subir des modifications suite à des impératifs techniques. Le mobilier et l'électroménager ne sont pas fournis, sauf indication contraire dans la notice descriptive de vente. Les surfaces des balcons et terrasses sont susceptibles d'évoluer en fonction des contraintes techniques.