



**RÉSIDENCE BELLEVUE**  
SAINT-PAUL-EN-CHABLAIS

**PROVISOIRE**


APPARTEMENT

**D105**


R+1

Type	Surface Habitable	Balcon
<b>T3</b>	<b>64,7 m<sup>2</sup></b>	<b>11.1 m<sup>2</sup></b>

CHAMBRE 01	10,6
CHAMBRE 02	11,6
ENTRÉE	10,6
PIECE DE VIE	25,6
SDB	4,8
WC	1,5

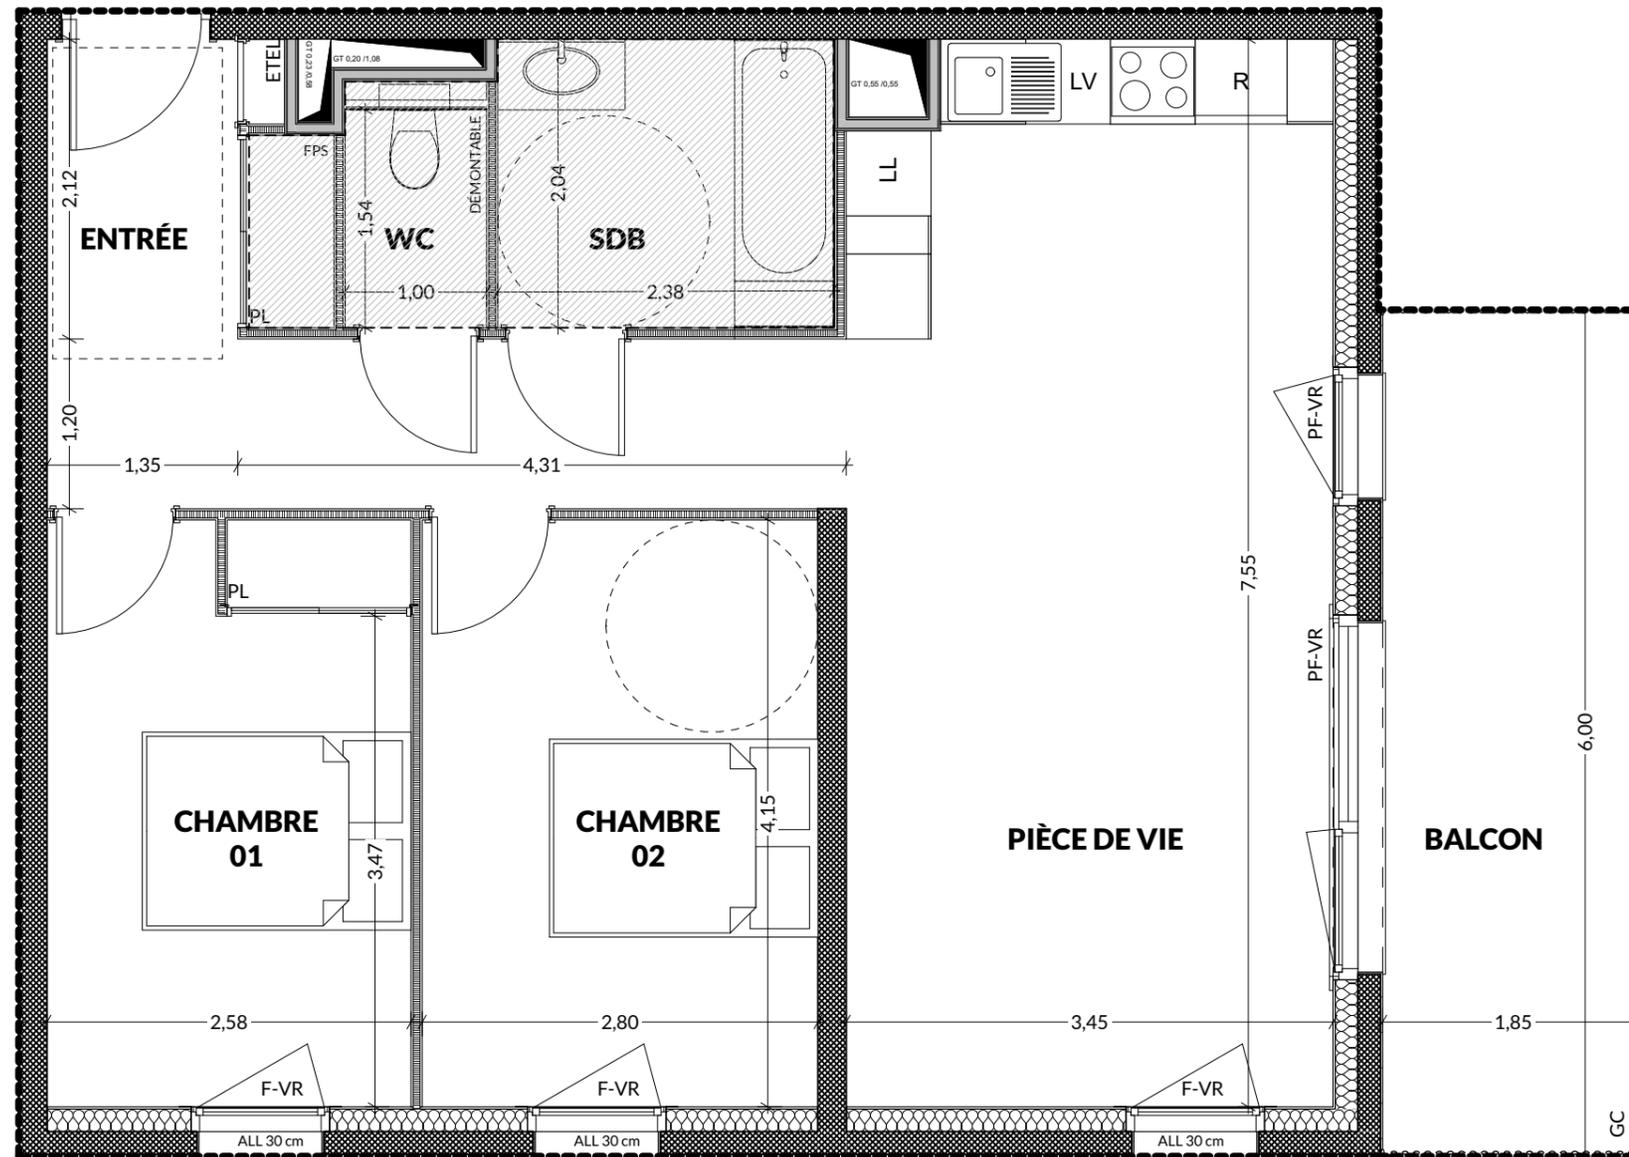

R+1

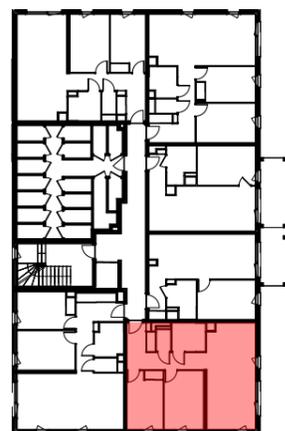

SUD



LEGENDE

- F Fenêtre
- PF Porte-fenêtre
- VR Volet roulant
- FPS Faux-plafond soffite
- GC Garde-corps
- PL Placard
- R Réfrigérateur
- LV Lave-vaisselle
- LL Lave-linge
- ETEL Tableau électrique
- GT Gaine technique



**Nota** Les renseignements graphiques sont donnés à titre indicatif. Ils pourront varier en fonction des besoins techniques lors de la réalisation des bâtiments. Des retombées de poutre, soffites, faux-plafonds, canalisations, ainsi que l'emplacement des équipements ne sont pas forcément représentés. Les cotes et les surfaces sont données sous réserve des impératifs de construction et de tolérance d'exécution. Ce plan peut subir des modifications suite à des impératifs techniques. Le mobilier et l'électroménager ne sont pas fournis.

**SUPER ARCHITECTURES**

11 place Saint Jean  
74800 LA ROCHE-SUR-FORON  
www.super-architectures.com

