



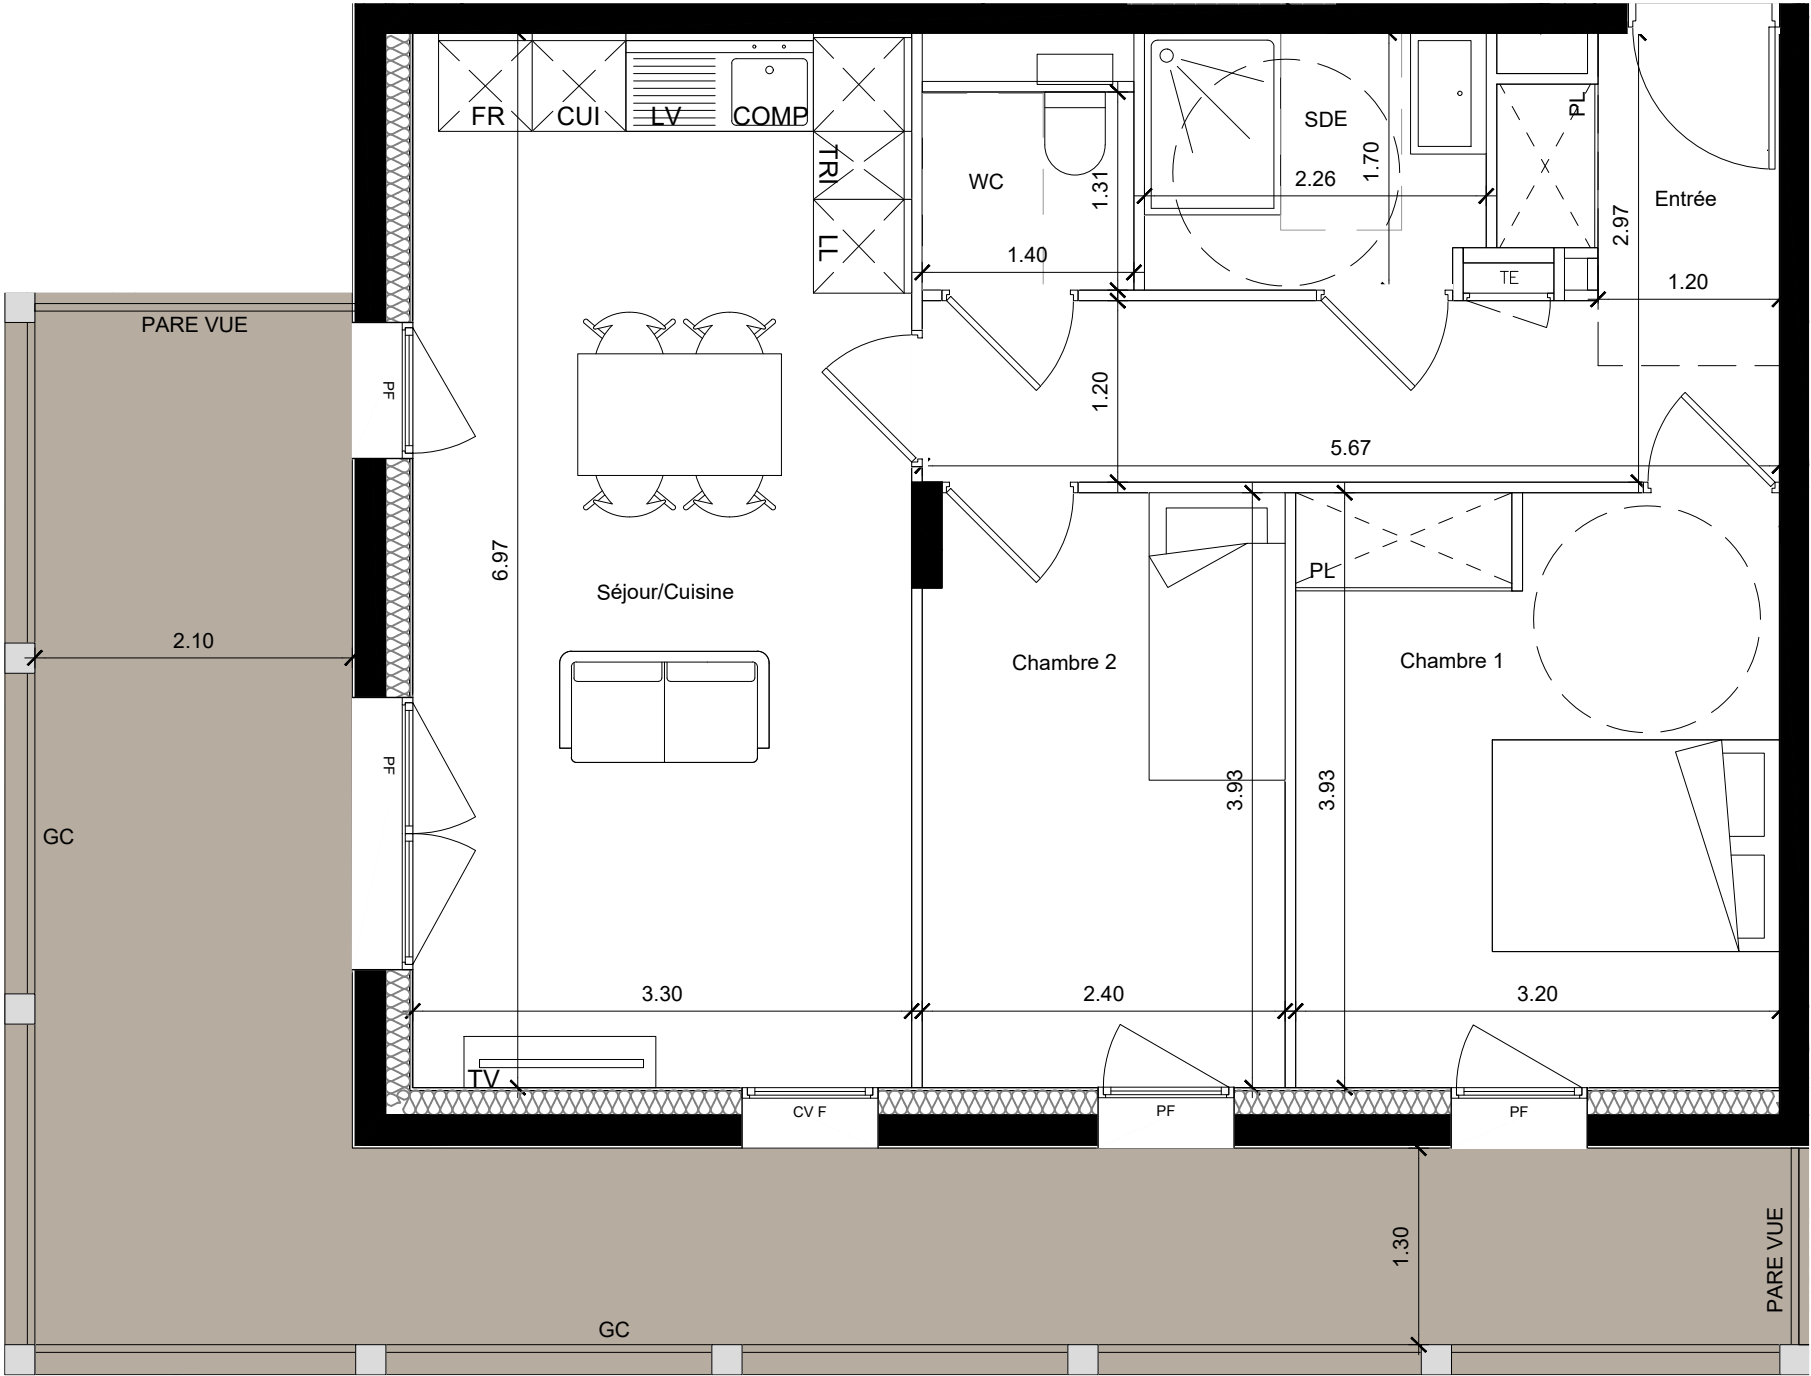

TYPE	ETAGE	N° APT
T3	R+1	B3-15

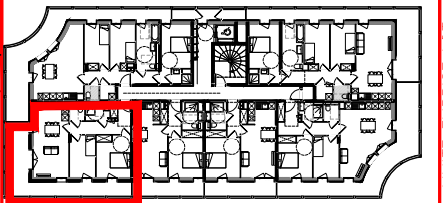

Entrée/Dgt	9.65m²
Séjour / Cuisine	23.01m²
Chambre 1	12.54m²
Chambre 2	9.36m²
SDB	3.77m²
WC	1.83m²
Total	60.16m²
Balcon	26.72m²

Les placards sont compris dans la surfaces des pieces
Les occultations seront traitées soit par des volets roulants classiques, soit par des volets roulants bioclimatiques, soit par des brises soleil orientables.

Légende

- LL : LAVE LINGE
LV : LAVE VAISSELLE
CUI : CUISSON
FR : REFRIGERATEUR
GC : GARDE CORPS
- F : FENETRE
FAV : FENETRE ALLEGE VITREE
PF : PORTE FENETRE
CV F: CHASSIS VITRE FIXE
- TE

ESPACE TECHNIQUE ELECTRIQUE DU LOGT
- FAUX PLAFOND OU SOFFITE : HSFP mini 2.2m
-
- RETOMBEE DE POUTRE

PLAN DE COMMERCIALISATION

Echelle	0 0.5 1
Indice	1
Date	14/03/2025

Nota Bene : Les renseignements graphiques sont donnés à titre indicatif. Ils pourront varier en fonction des besoins techniques lors de la réalisation des bâtiments. Des retombées de poutre, soffites, faux-plafonds, canalisations, ainsi que l'emplacement des équipements ne sont pas forcément représentés. Les cotes et les surfaces sont données sous réserve des impératifs de construction et de tolérance d'exécution. Ce plan peut subir des modifications suite à des impératifs techniques. Le mobilier et l'électroménager ne sont pas fournis. Les espaces extérieurs privatifs sont susceptibles d'être traversés par des réseaux enterrés et ou des noues.