



PLAN PROVISOIRE

# ADÉQUATION

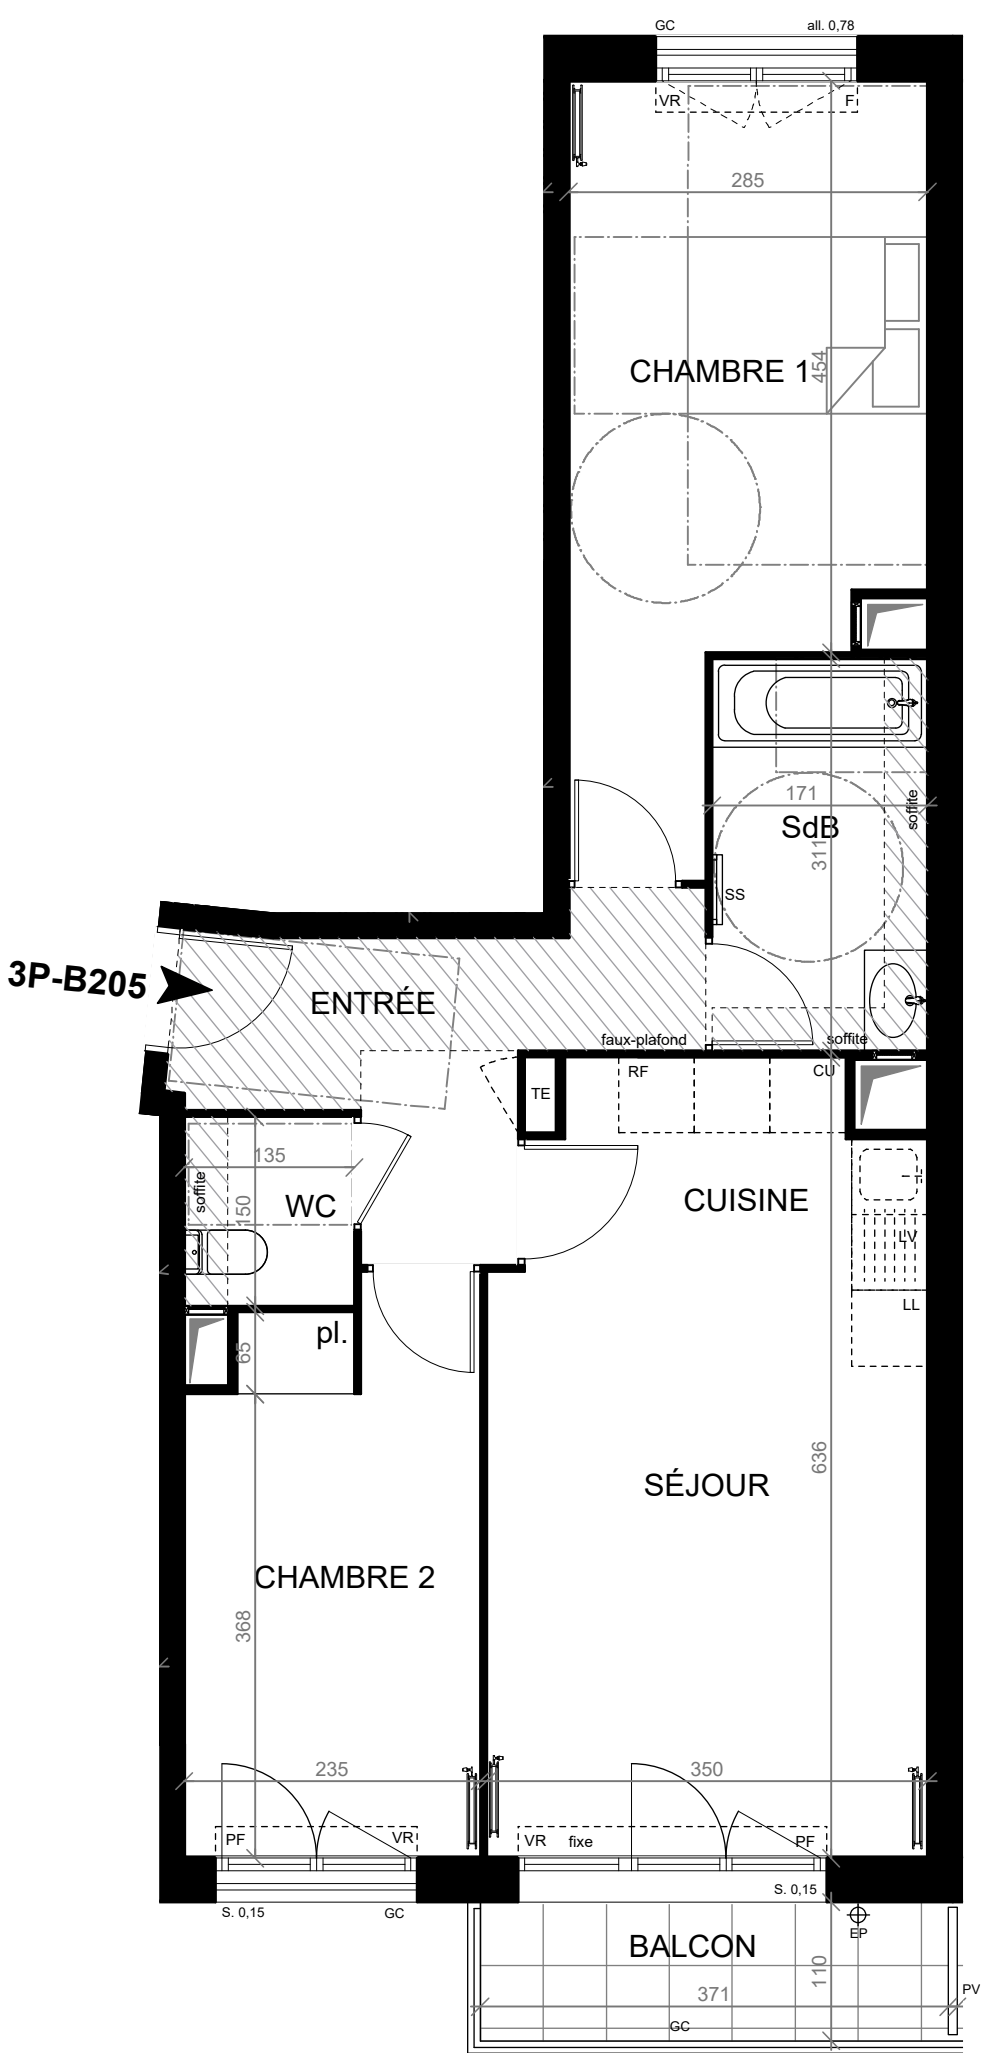

28 à 28 ter, boulevard Joffre  
2 à 6, impasse de Chatou  
95.240 CORMEILLES-EN-PARISIS

| Bâtiment | Appart. | Type | Etage |
|----------|---------|------|-------|
| B        | B205    | T3   | R+2   |

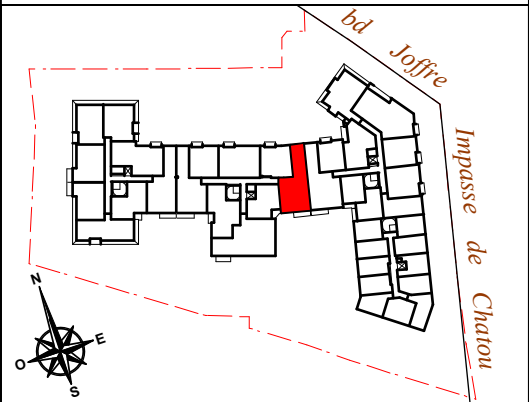

|                  |          |
|------------------|----------|
| Entrée           | 7,10 m²  |
| Séjour / Cuisine | 21,05 m² |
| Chambre 1        | 14,60 m² |
| Chambre 2        | 10,15 m² |
| Salle de bains   | 5,30 m²  |
| WC               | 2,00 m²  |

|                         |          |
|-------------------------|----------|
| Total surface habitable | 60,20 m² |
|-------------------------|----------|

|        |         |
|--------|---------|
| Balcon | 4,10 m² |
|--------|---------|

|                        |         |
|------------------------|---------|
| Total surfaces annexes | 4,10 m² |
|------------------------|---------|



| LÉGENDE DU PLAN : |                    |      |                           |
|-------------------|--------------------|------|---------------------------|
| LL                | Lave-linge         | F    | Fenêtre                   |
| LV                | Lave-vaisselle     | PF   | Porte-fenêtre             |
| RF                | Réfrigérateur      | VR   | Volet roulant             |
| CU                | Plaque de cuisson  | GC   | Garde-corps               |
| SS                | Sèche-serviette    | PV   | Pare vue (h : 1,90 m)     |
| pl.               | Placard            | S.   | Seuil                     |
| TE                | Tableau électrique | all. | Allège                    |
| EP                | Eaux pluviales     |      | Soffites et faux-plafonds |

NB : le présent document exprime la figure et les dispositions générales de l'appartement. Les surfaces indiquées sont approximatives. Des variations peuvent intervenir en fonction des contraintes techniques et / ou réglementaires de la réalisation, tant en ce qui concerne les dimensions libres que l'équipement. Les retombées de poutres, faux-plafonds, soffites, canalisations, ne sont pas tous figurés et peuvent être modifiés pour des raisons techniques. Les éléments de mobiliers de cuisine, les implantations des équipements et prises électriques sont présentés à titre indicatif et ne sont pas contractuels. Les éventuelles plantations dans les jardins privatifs ou espaces communs ne sont pas contractuelles.

|                   |            |
|-------------------|------------|
| Date : 20/03/2025 | Indice : 0 |
|-------------------|------------|