



R+2

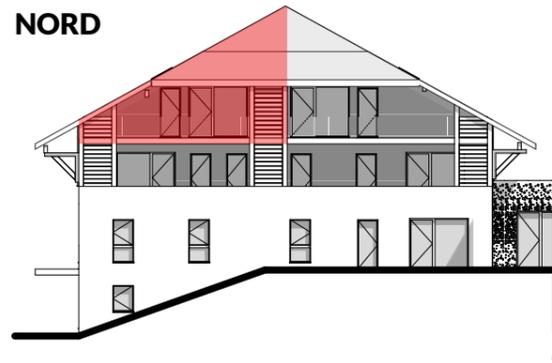

NORD




COUPE

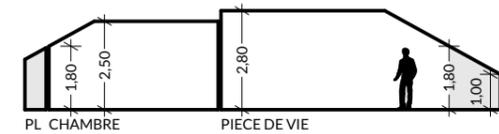

LEGENDE

- F Fenetre
- PF Porte-fenetre
- VR Volet roulant
- FPS Faux-plafond soffite
- GC Garde-corps
- PL Placard
- R Réfrigérateur
- LV Lave-vaisselle
- LL Lave-linge
- ETEL Tableau électrique
- GT Gaine technique

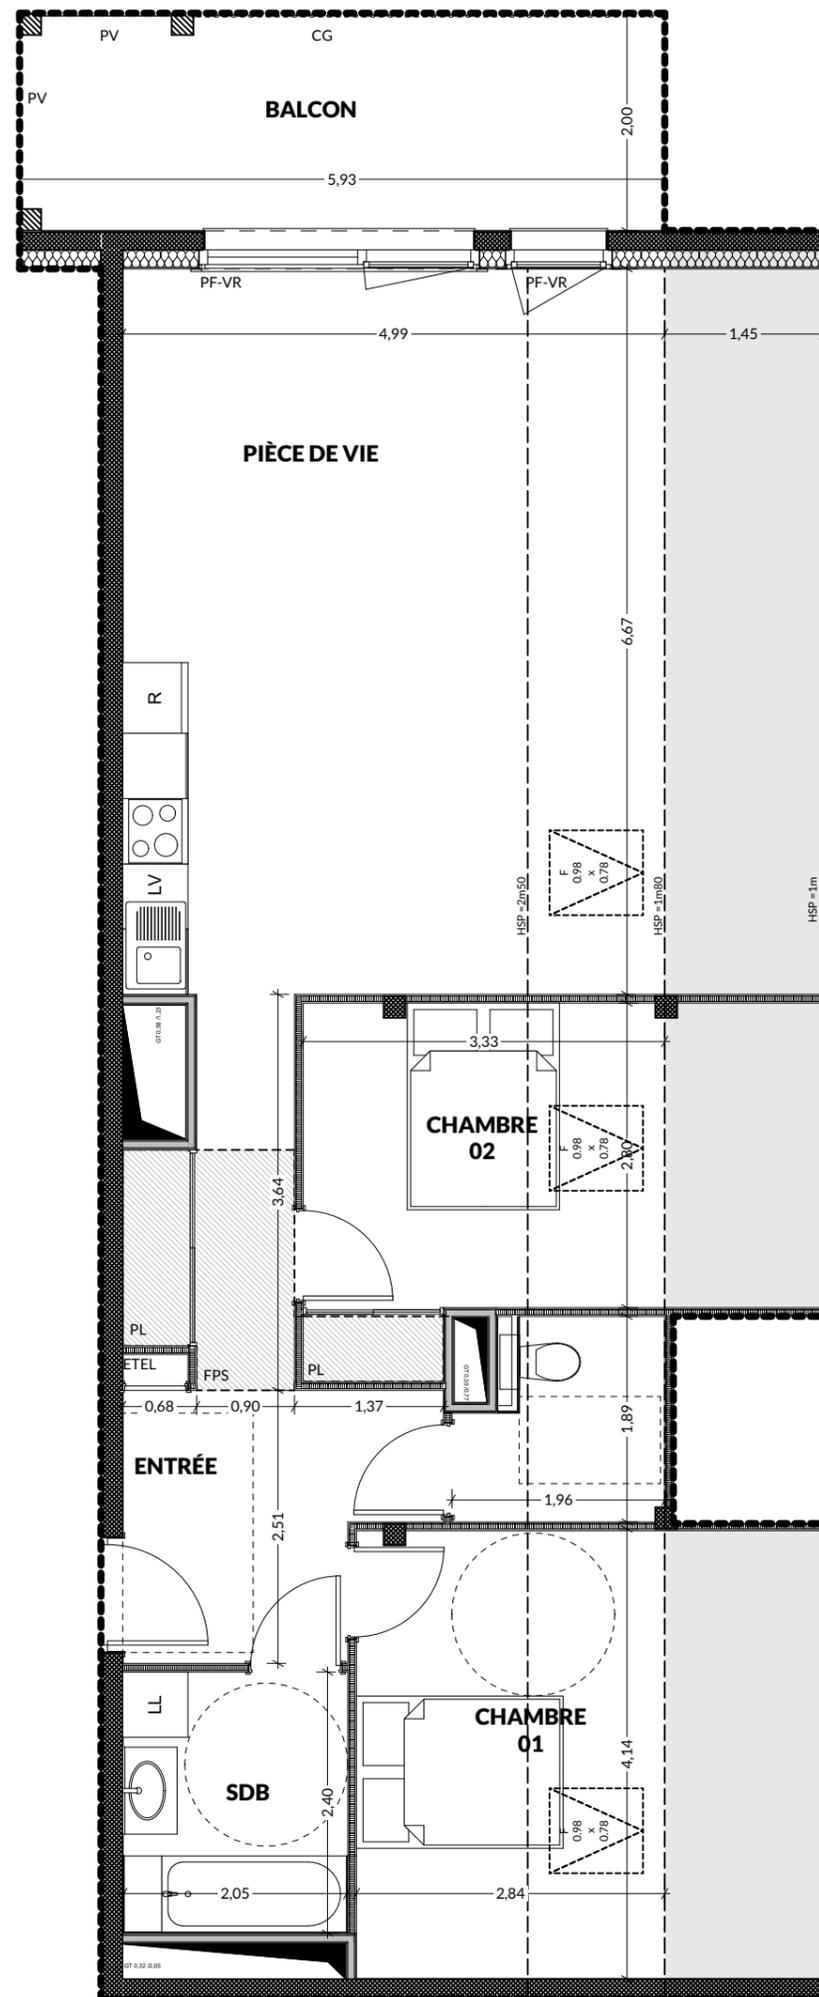

BELLEVUE

care  
promotion  
ARC ALPIN



RÉSIDENCE BELLEVUE  
SAINT-PAUL-EN-CHABLAIS

PROVISOIRE

APPARTEMENT

D302

R+3

Type	Surface Habitable	Balcon
<b>T3</b>	<b>73,9 m<sup>2</sup></b>	<b>11.8 m<sup>2</sup></b>

CHAMBRE 01	11,7
CHAMBRE 02	10,2
ENTRÉE	10,8
PIECE DE VIE	33,2
SDB	4,9
WC	3,1
Surface exploitable < 1m80	19,9

**Nota** Les renseignements graphiques sont donnés à titre indicatif. Ils pourront varier en fonction des besoins techniques lors de la réalisation des bâtiments. Des retombées de poutre, soffites, faux-plafonds, canalisations, ainsi que l'emplacement des équipements ne sont pas forcément représentés. Les cotes et les surfaces sont données sous réserve des impératifs de construction et de tolérance d'exécution. Ce plan peut subir des modifications suite à des impératifs techniques. Le mobilier et l'électroménager ne sont pas fournis.

SUPER ARCHITECTURES

11 place Saint Jean  
74800 LA ROCHE-SUR-FORON  
www.super-architectures.com



28/01/2025