
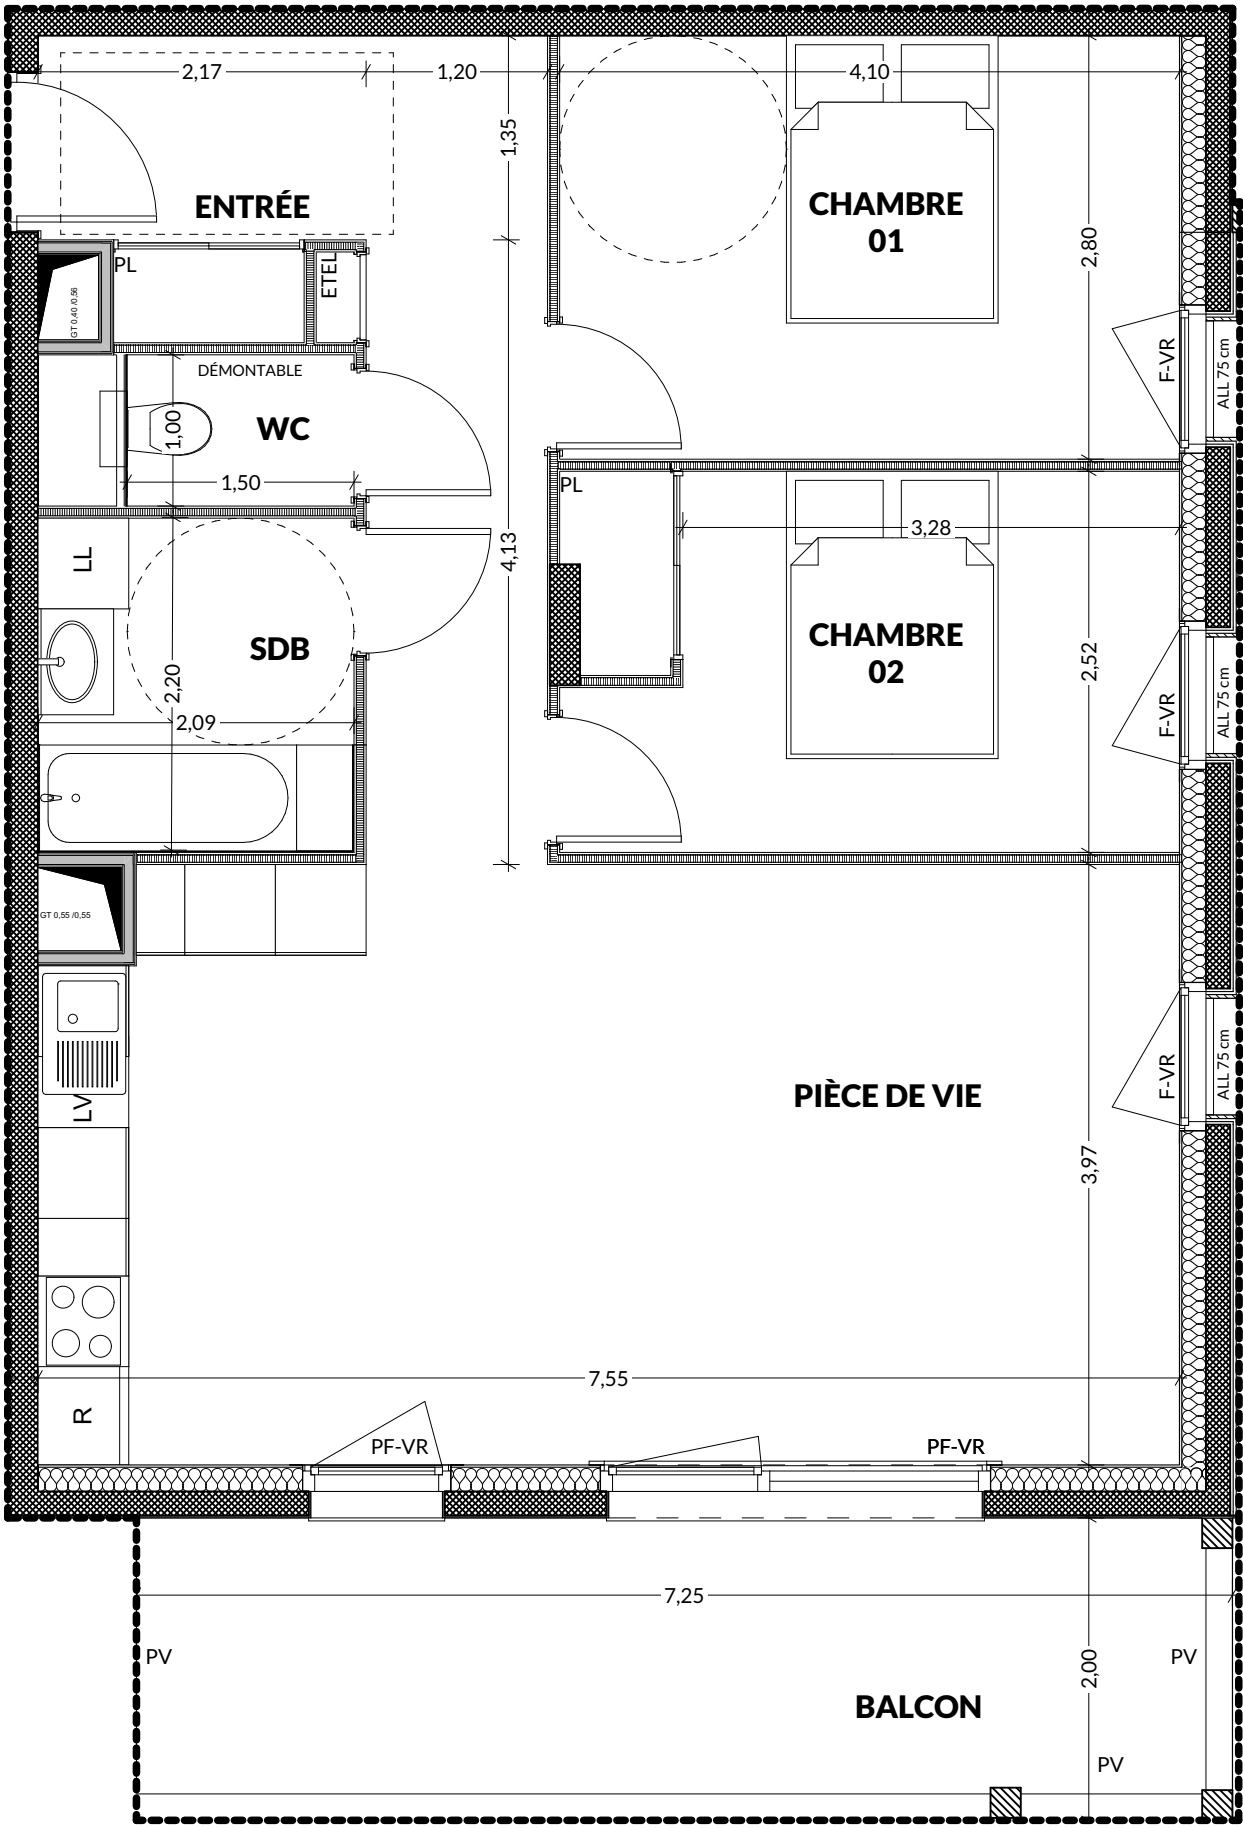
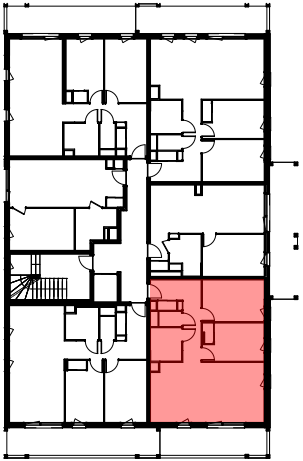


R+2

NORD

LEGENDE

- F Fenetre
- PF Porte-fenetre
- VR Volet roulant
- FPS Faux-plafond soffite
- GC Garde-corps
- PL Placard
- R Réfrigérateur
- LV Lave-vaisselle
- LL Lave-linge
- ETEL Tableau électrique
- GT Gaine technique

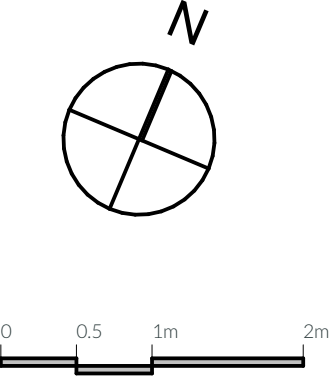

RÉSIDENCE BELLEVUE

SAINT-PAUL-EN-CHABLAIS

PROVISOIRE

APPARTEMENT

D205

R+2

| Type | Surface Habitable | Terrasse |
|------|-------------------|----------|
| T3   | 67,7 m²           | 14.5 m²  |

|              |      |
|--------------|------|
| CHAMBRE 01   | 11,5 |
| CHAMBRE 02   | 10,2 |
| ENTRÉE       | 10,4 |
| PIECE DE VIE | 29,5 |
| SDB          | 4,6  |
| WC           | 1,5  |

**Nota** Les renseignements graphiques sont donnés à titre indicatif. Ils pourront varier en fonction des besoins techniques lors de la réalisation des bâtiments. Des retombées de poutre, soffites, faux-plafonds, canalisations, ainsi que l'emplacement des équipements ne sont pas forcément représentés. Les cotes et les surfaces sont données sous réserve des impératifs de construction et de tolérance d'exécution. Ce plan peut subir des modifications suite à des impératifs techniques. Le mobilier et l'électroménager ne sont pas fournis.

SUPER ARCHITECTURES

11 place Saint Jean  
74800 LA ROCHE-SUR-FORON  
www.super-architectures.com

