



RÉSIDENCE BELLEVUE  
SAINT-PAUL-EN-CHABLAIS


**PROVISOIRE**

APPARTEMENT


**D303**

R+3

Type	Surface Habitable	Balcon
<b>T5</b>	<b>92,3 m<sup>2</sup></b>	<b>23,4 m<sup>2</sup></b>
CHAMBRE 01		11,9
CHAMBRE 02		12,9
CHAMBRE 03		10,0
CHAMBRE 04		10,1
DGMT		3,6
ENTRÉE		6,7
PIECE DE VIE		28,8
SDB		4,9
SDE		2,2
WC		1,2
Surface exploitable < 1m80		20,8

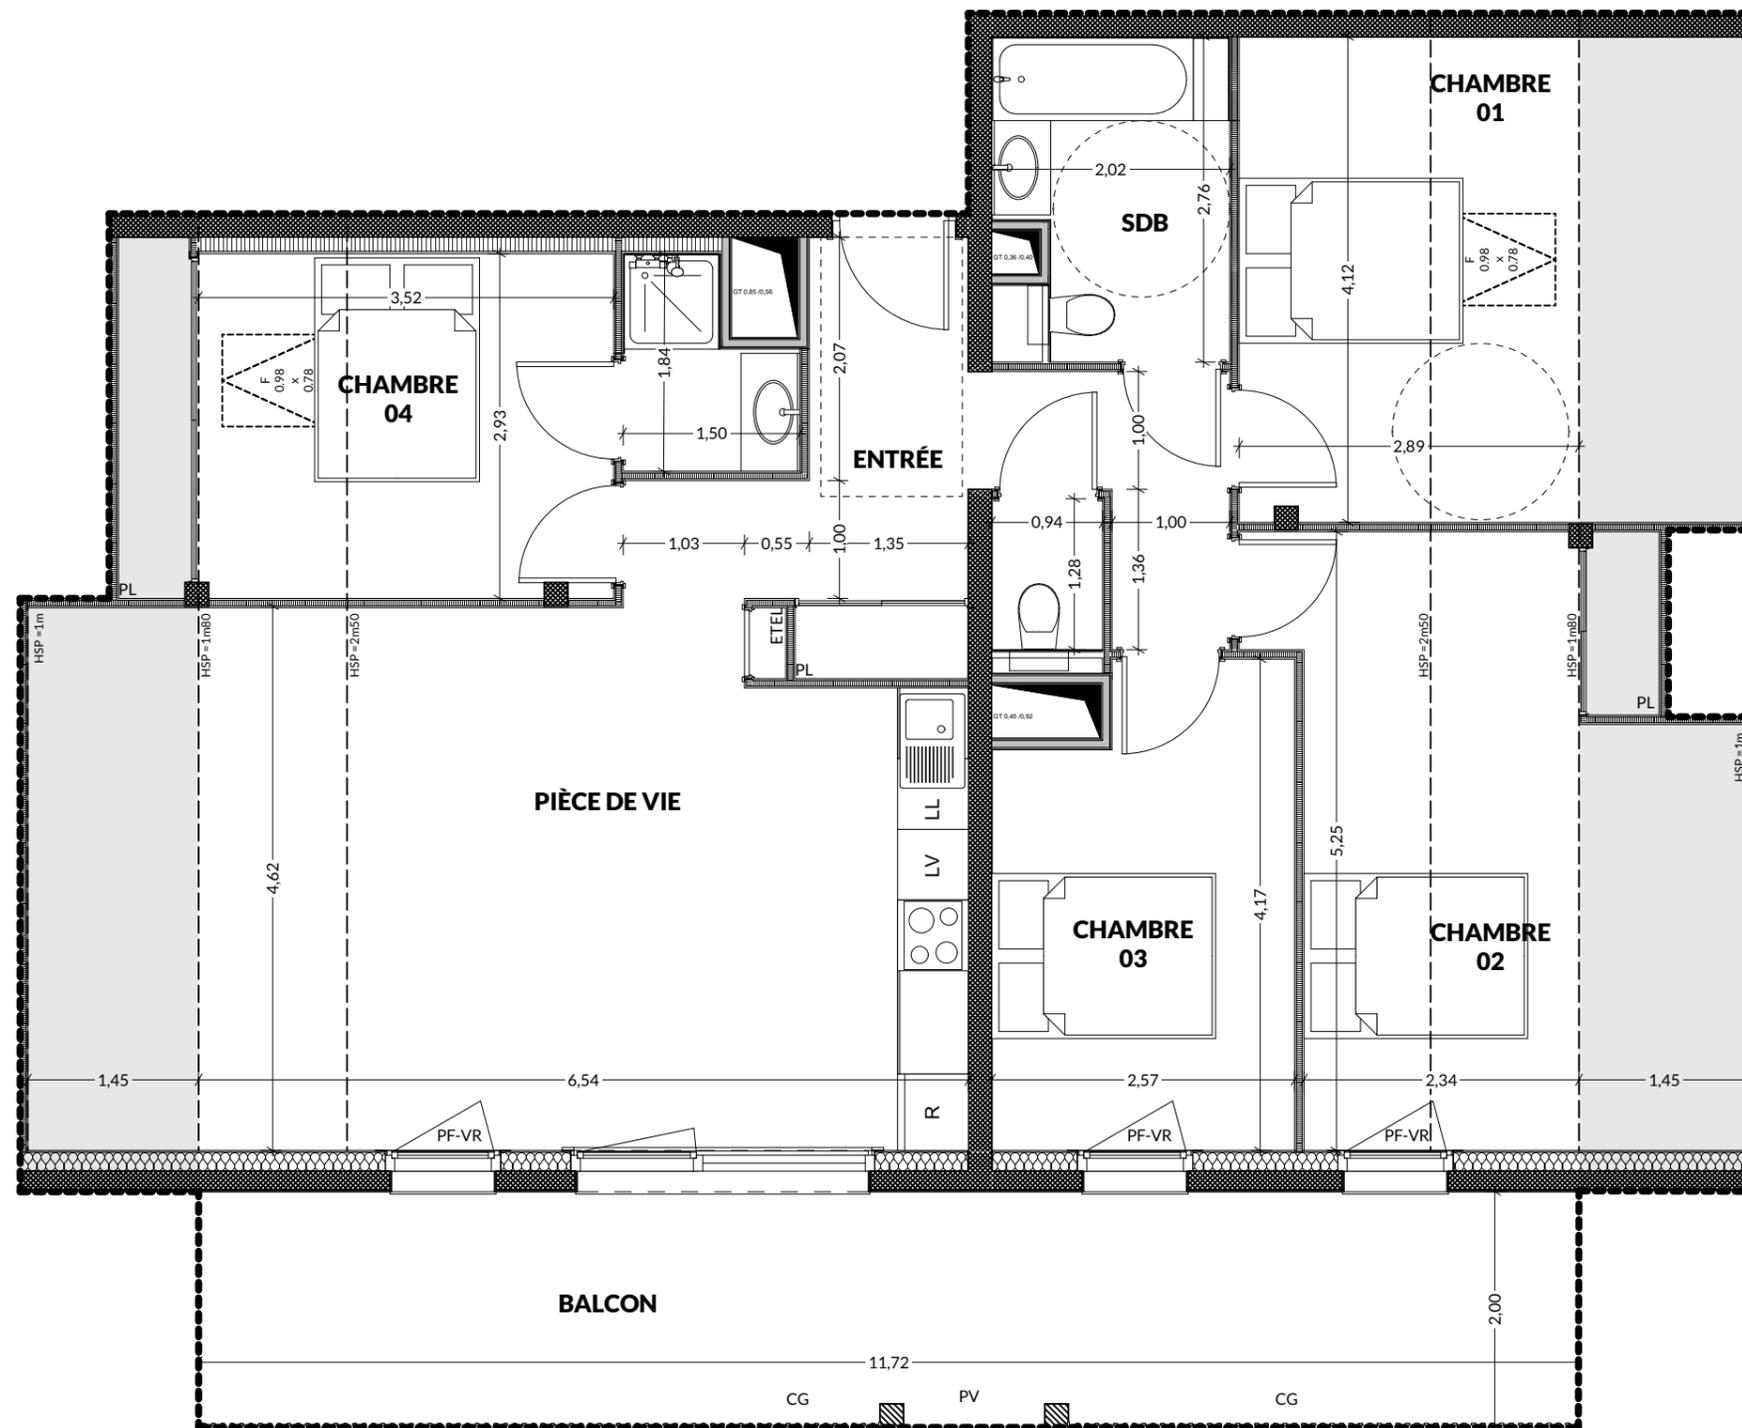

R+2

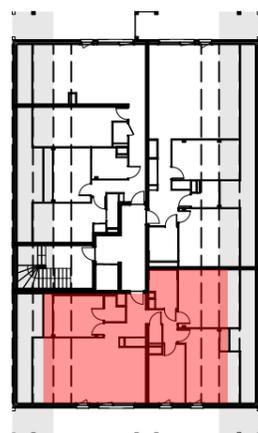


SUD



LEGENDE

- F Fenetre
- PF Porte-fenetre
- VR Volet roulant
- FPS Faux-plafond soffite
- GC Garde-corps
- PL Placard
- R Réfrigérateur
- LV Lave-vaisselle
- LL Lave-linge
- ETEL Tableau électrique
- GT Gaine technique

COUPE

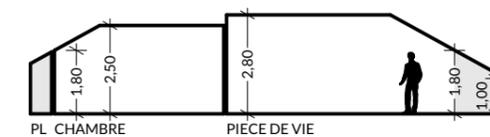

**Nota** Les renseignements graphiques sont donnés à titre indicatif. Ils pourront varier en fonction des besoins techniques lors de la réalisation des bâtiments. Des retombées de poutre, soffites, faux-plafonds, canalisations, ainsi que l'emplacement des équipements ne sont pas forcément représentés. Les cotes et les surfaces sont données sous réserve des impératifs de construction et de tolérance d'exécution. Ce plan peut subir des modifications suite à des impératifs techniques. Le mobilier et l'électroménager ne sont pas fournis.

**SUPER ARCHITECTURES**

11 place Saint Jean  
74800 LA ROCHE-SUR-FORON  
www.super-architectures.com

