



RÉSIDENCE BELLEVUE
SAINT-PAUL-EN-CHABLAIS


PROVISOIRE

APPARTEMENT


B102
R+1

Type	Surface Habitable	Balcon
T3	63,5 m²	9.2 m²

CHAMBRE 01	10,1
CHAMBRE 02	11,7
ENTRÉE	10,3
PIECE DE VIE	25,2
SDB	4,7
WC	1,5

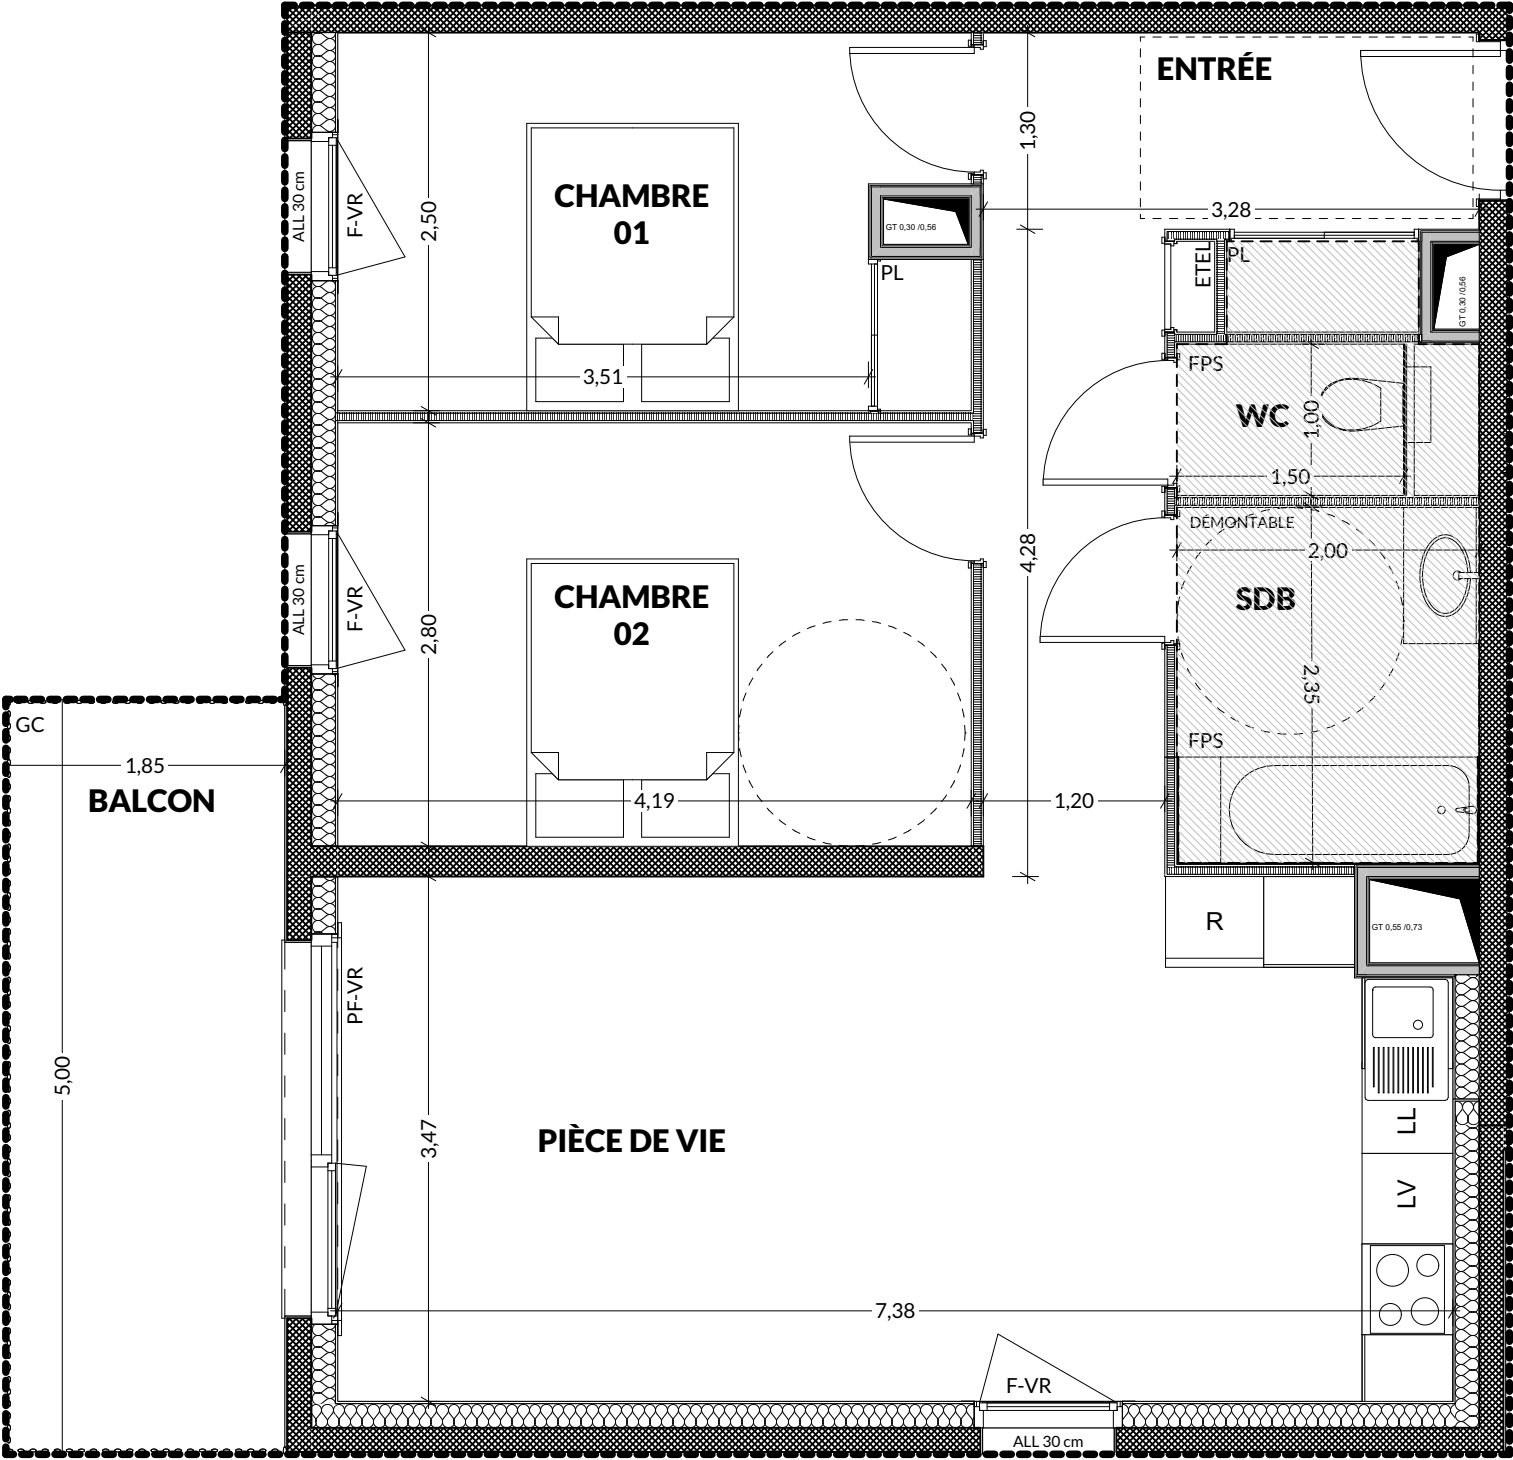

R+1


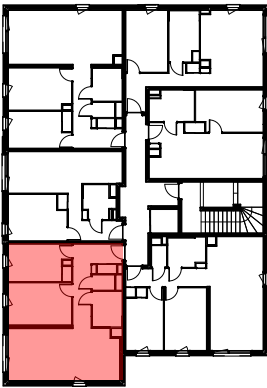


OUEST



LEGENDE

- F Fenêtre
- PF Porte-fenêtre
- VR Volet roulant
- FPS Faux-plafond soffite
- GC Garde-corps
- PL Placard
- R Réfrigérateur
- LV Lave-vaisselle
- LL Lave-linge
- ETEL Tableau électrique
- GT Gaine technique

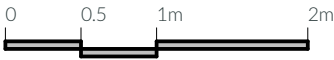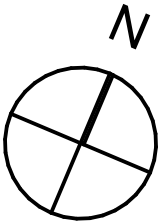

Nota Les renseignements graphiques sont donnés à titre indicatif. Ils pourront varier en fonction des besoins techniques lors de la réalisation des bâtiments.
Des retombées de poutre, soffites, faux-plafonds, canalisations, ainsi que l'emplacement des équipements ne sont pas forcément représentés.
Les cotes et les surfaces sont données sous réserve des impératifs de construction et de tolérance d'exécution. Ce plan peut subir des modifications suite à des impératifs techniques.
Le mobilier et l'électroménager ne sont pas fournis.

SUPER ARCHITECTURES
11 place Saint Jean
74800 LA ROCHE-SUR-FORON
www.super-architectures.com

