



RÉSIDENCE BELLEVUE
SAINT-PAUL-EN-CHABLAIS



PROVISOIRE

APPARTEMENT


B005
RDC

Type	Surface Habitable	Terrasse & Jardin
T3	62,9 m²	14,6 m² 66,7 m²

CHAMBRE 01	11,5
CHAMBRE 02	9,8
ENTRÉE	10,1
PIECE DE VIE	25,7
SDB	4,3
WC	1,5

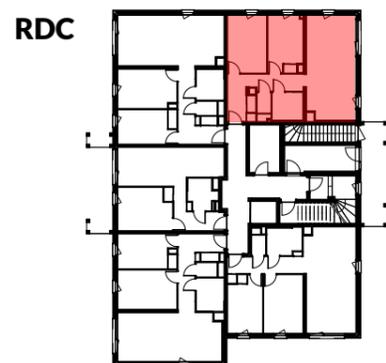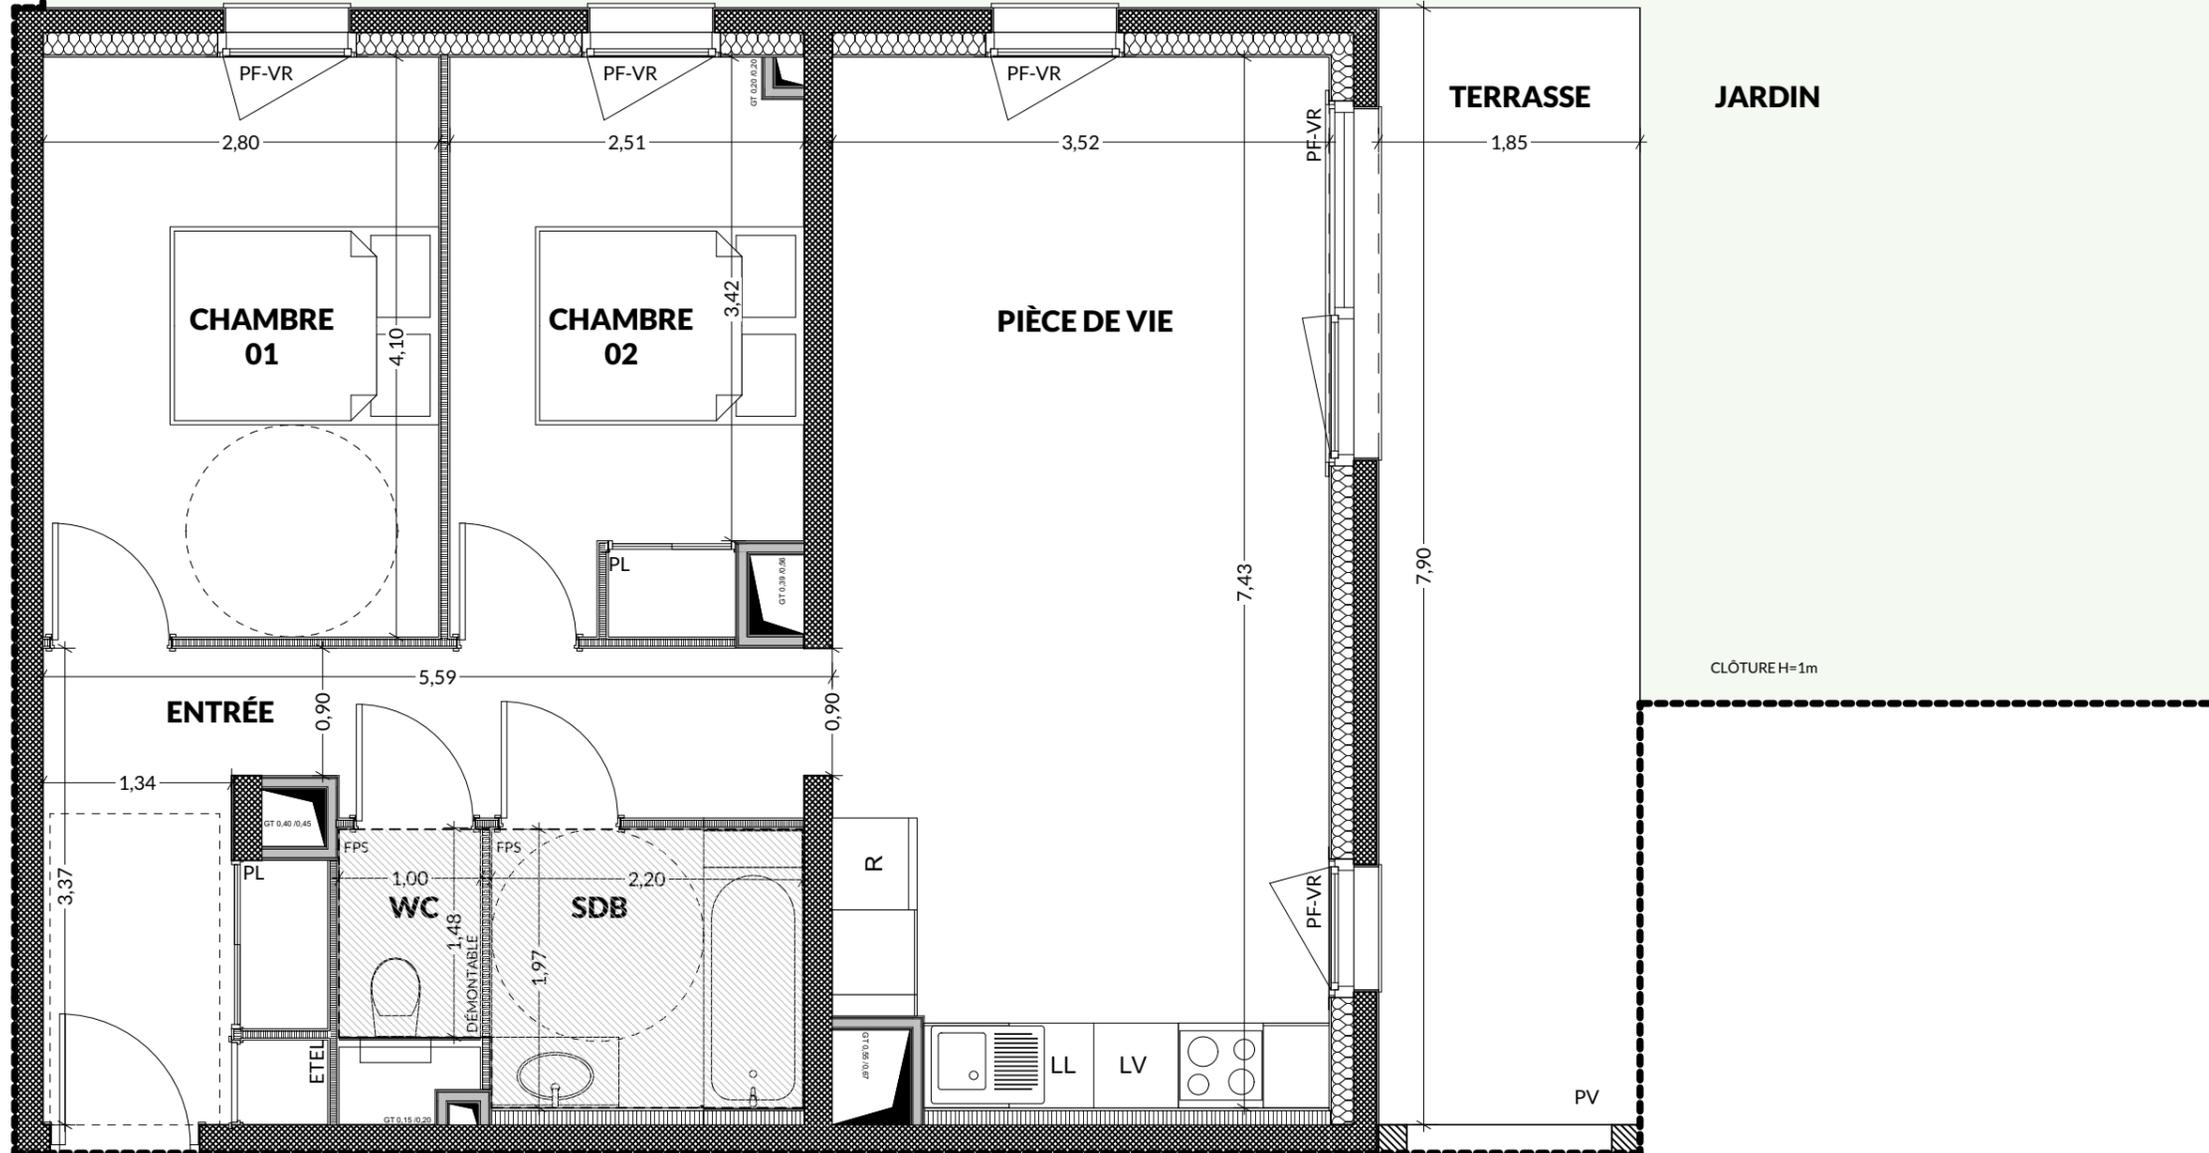

EST

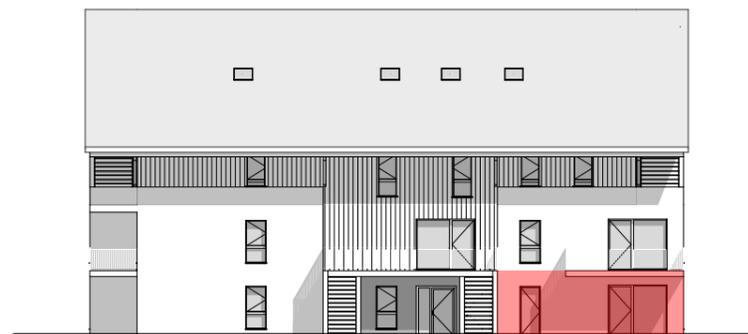

LEGENDE

- F Fenêtre
- PF Porte-fenêtre
- VR Volet roulant
- FPS Faux-plafond soffite
- GC Garde-corps
- PL Placard
- R Réfrigérateur
- LV Lave-vaisselle
- LL Lave-linge
- ETEL Tableau électrique
- GT Gaine technique



Nota Les renseignements graphiques sont donnés à titre indicatif. Ils pourront varier en fonction des besoins techniques lors de la réalisation des bâtiments.
Des retombées de poutre, soffites, faux-plafonds, canalisations, ainsi que l'emplacement des équipements ne sont pas forcément représentés.
Les cotes et les surfaces sont données sous réserve des impératifs de construction et de tolérance d'exécution. Ce plan peut subir des modifications suite à des impératifs techniques.
Le mobilier et l'électroménager ne sont pas fournis.

SUPER ARCHITECTURES

11 place Saint Jean
74800 LA ROCHE-SUR-FORON
www.super-architectures.com

