



RÉSIDENCE BELLEVUE
SAINT-PAUL-EN-CHABLAIS

PROVISOIRE


APPARTEMENT

B301


R+3

Type	Surface Habitable	Balcon
T4	88,7 m²	22.6 m²

CHAMBRE 01	12,8
CHAMBRE 02	11,1
CHAMBRE 03	15,8
ENTRÉE	8,5
PIECE DE VIE	31,0
SDB	5,9
SDE	2,0
WC	1,6
Surface exploitable < 1m80	21,3

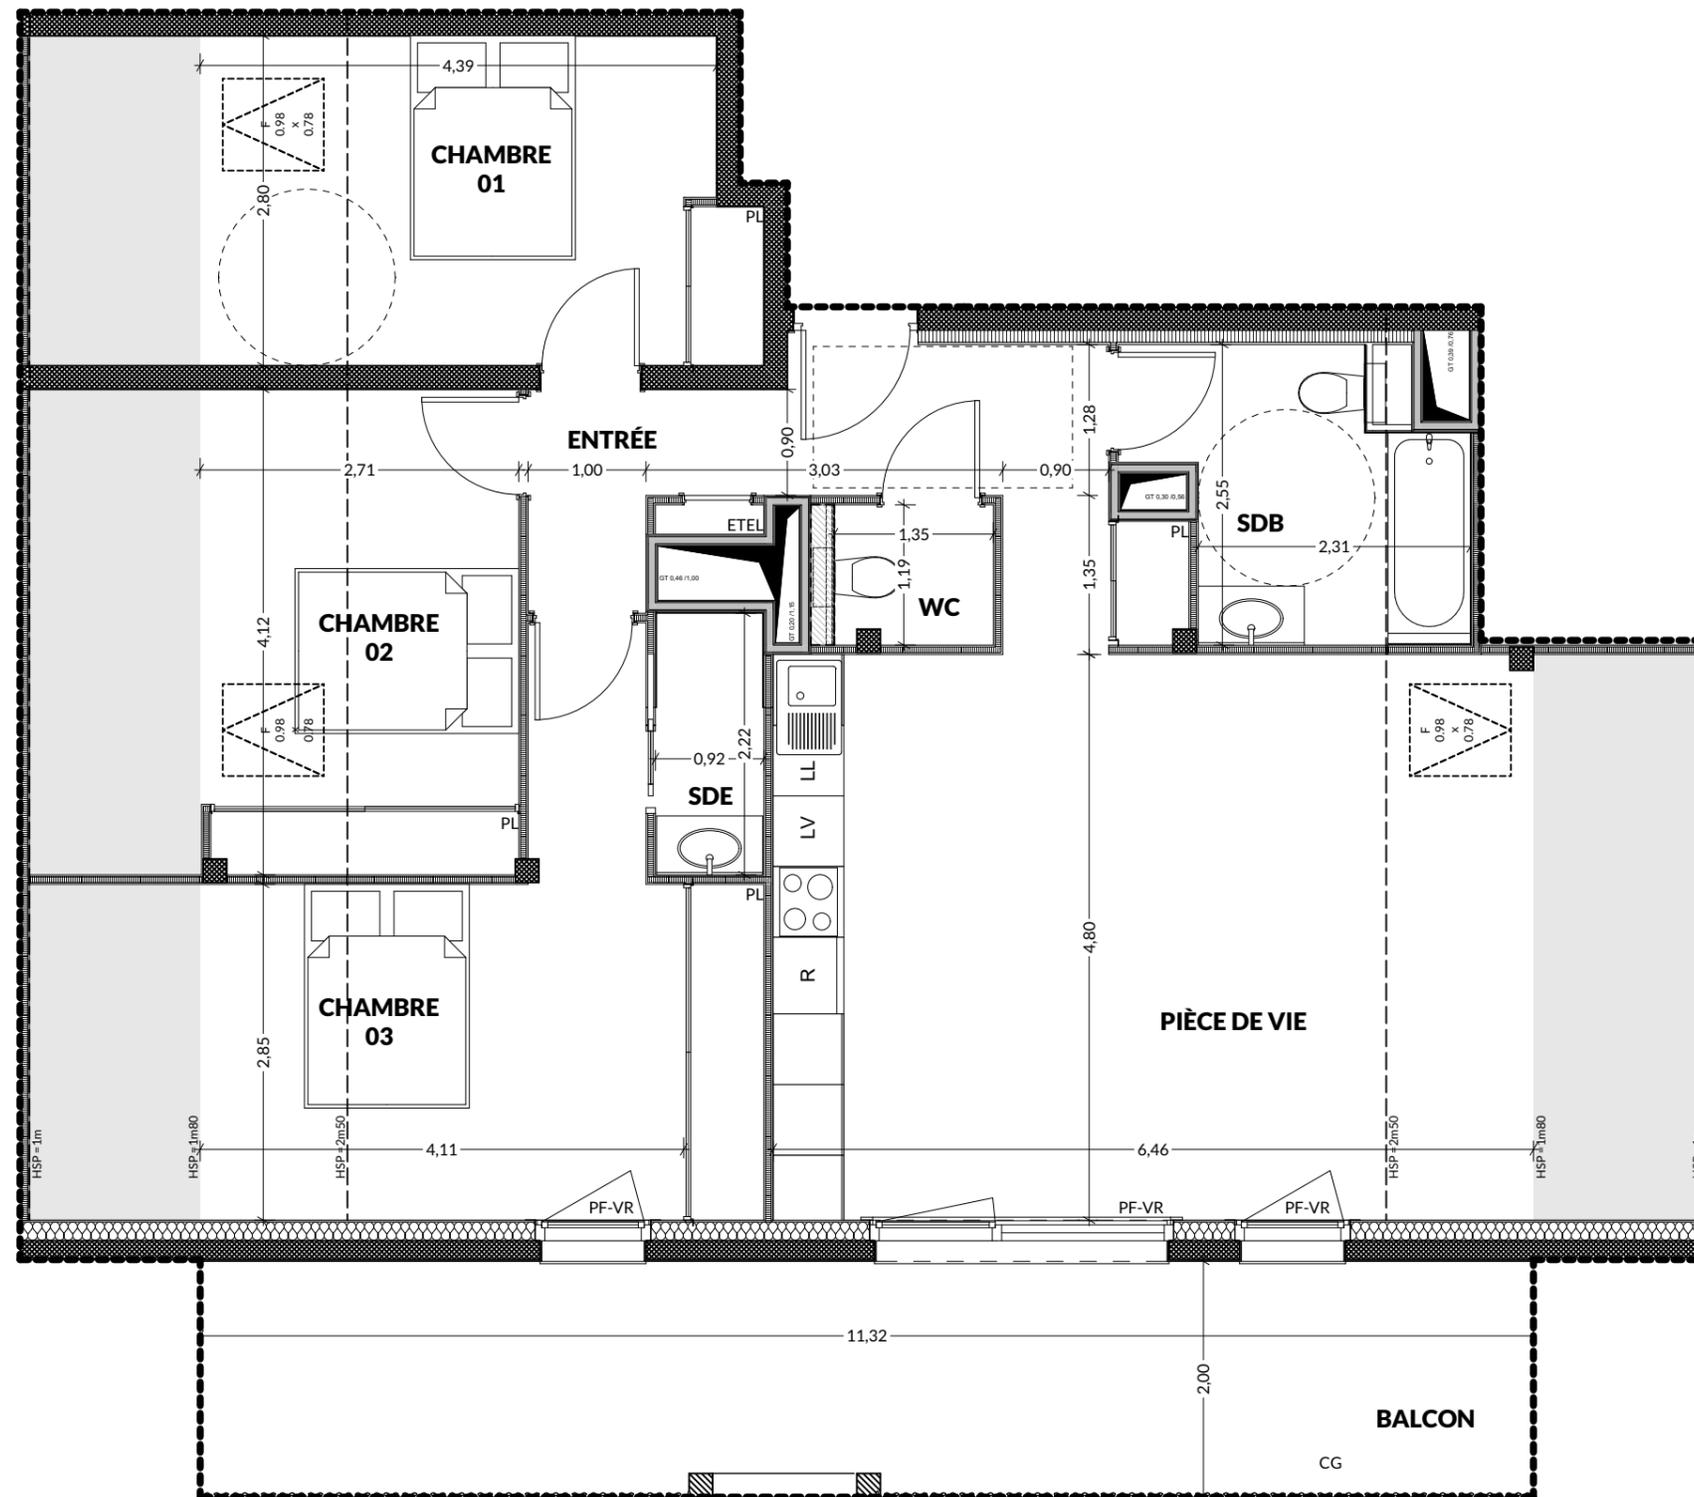

R+3

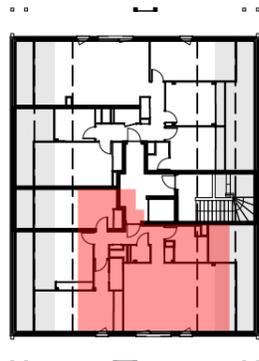


SUD



LEGENDE

- F Fenetre
- PF Porte-fenetre
- VR Volet roulant
- FPS Faux-plafond soffite
- GC Garde-corps
- PL Placard
- R Réfrigérateur
- LV Lave-vaisselle
- LL Lave-linge
- ETEL Tableau électrique
- GT Gaine technique

COUPE

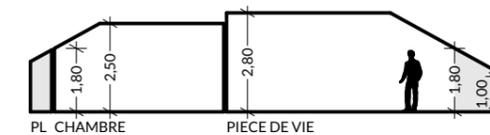

0 0.5 1m 2m



Nota Les renseignements graphiques sont donnés à titre indicatif. Ils pourront varier en fonction des besoins techniques lors de la réalisation des bâtiments. Des retombées de poutre, soffites, faux-plafonds, canalisations, ainsi que l'emplacement des équipements ne sont pas forcément représentés. Les cotes et les surfaces sont données sous réserve des impératifs de construction et de tolérance d'exécution. Ce plan peut subir des modifications suite à des impératifs techniques. Le mobilier et l'électroménager ne sont pas fournis.

SUPER ARCHITECTURES

11 place Saint Jean
74800 LA ROCHE-SUR-FORON
www.super-architectures.com

