
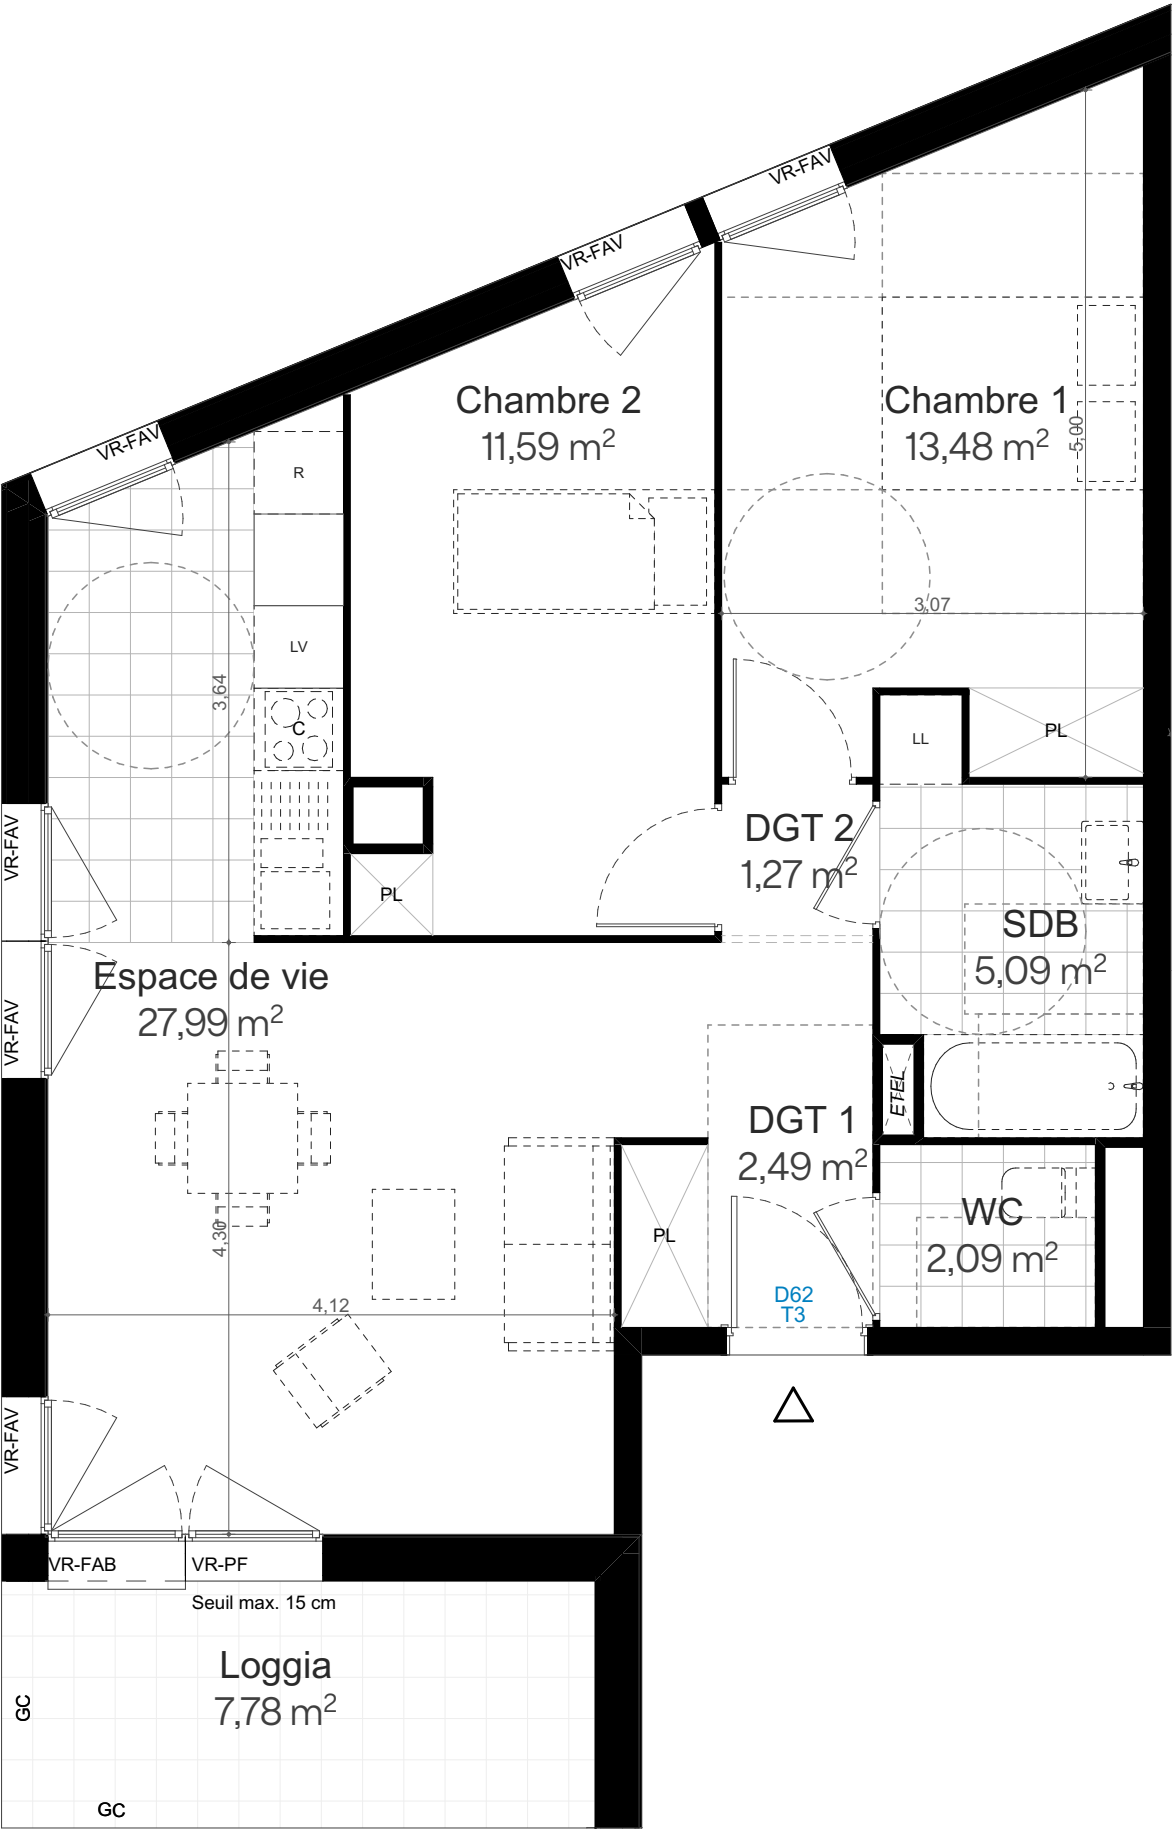


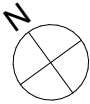

- FAV

Fenêtre avec allège vitrée
- FAB

Fenêtre avec allège béton
- PF

Porte fenêtre
- JS

Jour de souffrance
- VR

Volet roulant
- PV

Pare-Vue
- GC

Garde-corps
- PL

Placard
- R

Réfrigérateur
- C

Cuisson
- LV


Lave-Vaisselle
- LL

Lave-Linge
- ETEL

Tableau électrique
- Gaine technique
- Faux-plafond
- Dalle bois terrasses

SERIE PROVISOIRE

Nota : Les renseignements graphiques sont donnés à titre indicatif. Des retombées de poutre, soffites, faux plafonds, canalisations ne sont pas forcément représentés. L'emplacement des équipements, les cotes et les surfaces sont donnés sous réserve des impératifs de construction et de tolérance d'exécution. Ce plan pourra subir des modifications à la suite d'impératifs techniques. Le mobilier et l'électroménager ne sont pas fournis.

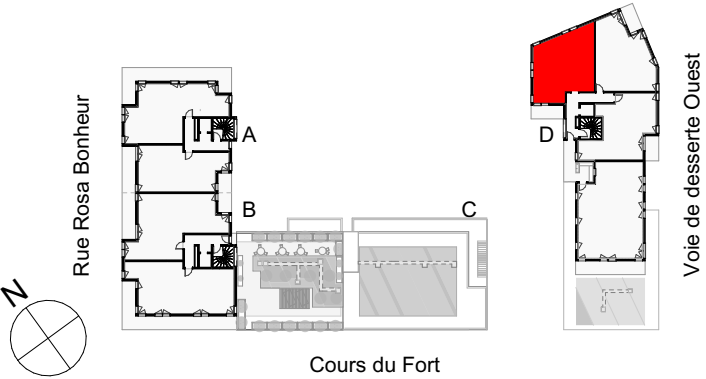

HALL	LOT	TYPE	NIVEAU
D	D62	T3	N06

TABLEAU DES SURFACES HABITABLES

Chambre 1	13,48
Chambre 2	11,59
DGT 1	2,49
DGT 2	1,27
Espace de vie	27,99
SDB	5,09
WC	2,09

TOTAL SURFACES HABITABLES

	64,00 m²
--	----------

SURFACES ANNEXES

Loggia	7,78
--------	------

TOTAL DES SURFACES

	71,78 m²
--	----------

DATE :27/03/2025

INDICE :A