




R+2

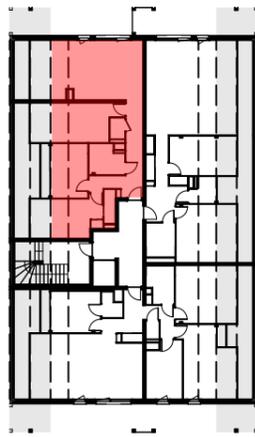

NORD

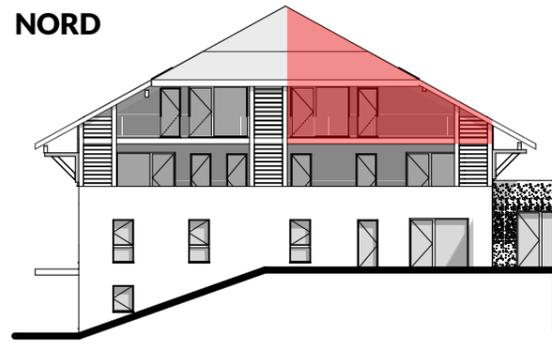


COUPE

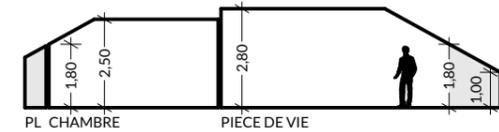

LEGENDE

- F Fenetre
- PF Porte-fenetre
- VR Volet roulant
- FPS Faux-plafond soffite
- GC Garde-corps
- PL Placard
- R Réfrigérateur
- LV Lave-vaisselle
- LL Lave-linge
- ETEL Tableau électrique
- GT Gaine technique

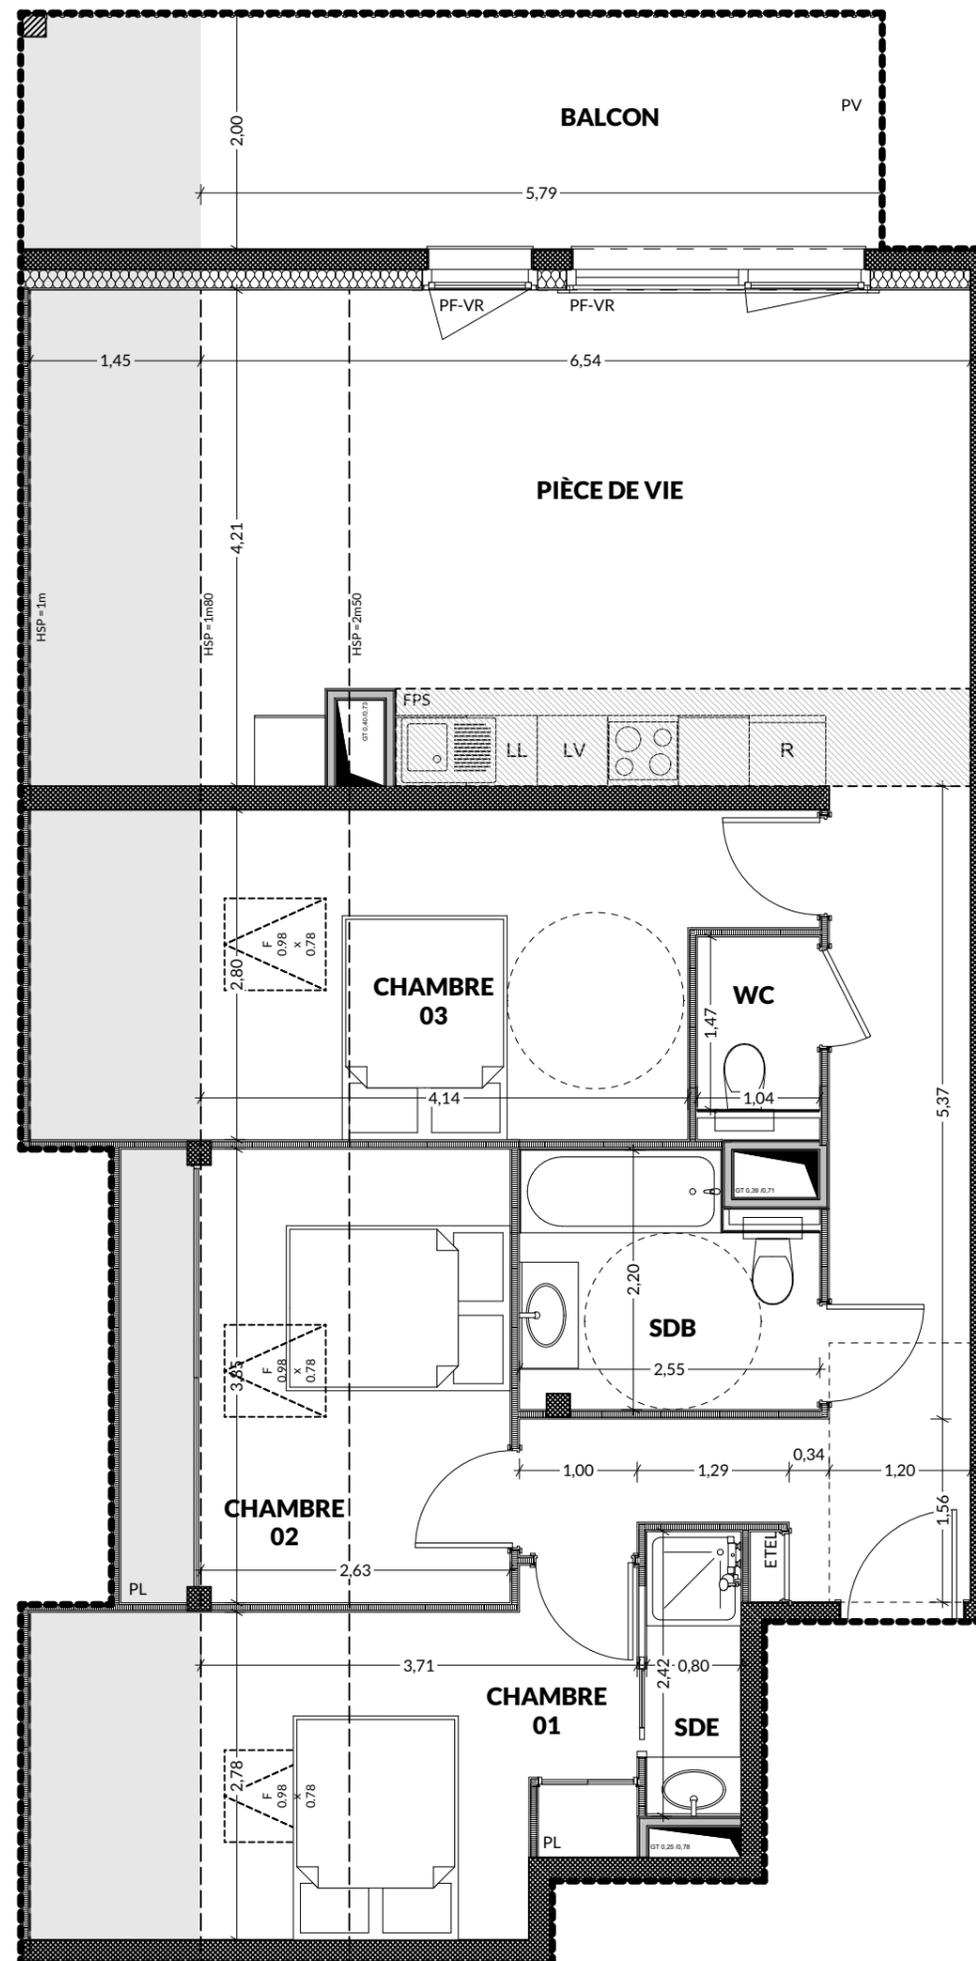

BELLEVUE

care
promotion
ARC ALPIN



RÉSIDENCE BELLEVUE
SAINT-PAUL-EN-CHABLAIS

PROVISOIRE

APPARTEMENT

D301

R+3

Type	Surface Habitable	Balcon
T4	79,3 m²	11,5 m²
CHAMBRE 01		10,0
CHAMBRE 02		10,1
CHAMBRE 03		12,7
ENTRÉE		11,1
PIECE DE VIE		27,0
SDB		5,0
SDE		1,9
WC		1,5
Surface exploitable < 1m80		16,9

Nota Les renseignements graphiques sont donnés à titre indicatif. Ils pourront varier en fonction des besoins techniques lors de la réalisation des bâtiments. Des retombées de poutre, soffites, faux-plafonds, canalisations, ainsi que l'emplacement des équipements ne sont pas forcément représentés. Les cotes et les surfaces sont données sous réserve des impératifs de construction et de tolérance d'exécution. Ce plan peut subir des modifications suite à des impératifs techniques. Le mobilier et l'électroménager ne sont pas fournis.

SUPER ARCHITECTURES

11 place Saint Jean
74800 LA ROCHE-SUR-FORON
www.super-architectures.com



28/01/2025