

ADÉQUATION



28 à 28 ter, boulevard Joffre
2 à 6, impasse de Chatou
95.240 CORMEILLES-EN-PARISIS

Bâtiment	Appart.	Type	Etage
A	A001	T4	R+0



Entrée	6,75 m ²
Séjour / Cuisine	25,55 m ²
Chambre 1	12,75 m ²
Chambre 2	9,95 m ²
Chambre 3	11,10 m ²
Salle de bains	4,90 m ²
Salle d'eau	3,10 m ²
WC	2,00 m ²
Dégagement	3,40 m ²

Total surface habitable	79,50 m ²
-------------------------	----------------------

Terrasse	3,75 m ²
----------	---------------------


Jardin privatif	174,60 m ²
-----------------	-----------------------

Total surfaces annexes	178,35 m ²
------------------------	-----------------------

LÉGENDE DU PLAN :			
LL	Lave-linge	F	Fenêtre
LV	Lave-vaisselle	PF	Porte-fenêtre
RF	Réfrigérateur	VR	Volet roulant
CU	Plaque de cuisson	GC	Garde-corps
SS	Sèche-serviette	PV	Pare vue (h : 1,90 m)
pl.	Placard	S	Seuil
TE	Tableau électrique	all.	Allège
EP	Eaux pluviales		Soffites et faux-plafonds

NB : le présent document exprime la figure et les dispositions générales de l'appartement. Les surfaces indiquées sont approximatives. Des variations peuvent intervenir en fonction des contraintes techniques et / ou réglementaires de la réalisation, tant en ce qui concerne les dimensions libres que l'équipement. Les retombées de poutres, faux-plafonds, soffites, canalisations, ne sont pas tous figurés et peuvent être modifiés pour des raisons techniques. Les éléments de mobiliers de cuisine, les implantations des équipements et prises électriques sont présentés à titre indicatif et ne sont pas contractuels. Les éventuelles plantations dans les jardins privatifs ou espaces communs ne sont pas contractuelles.

Date : 20/03/2025	Indice : 0
-------------------	------------

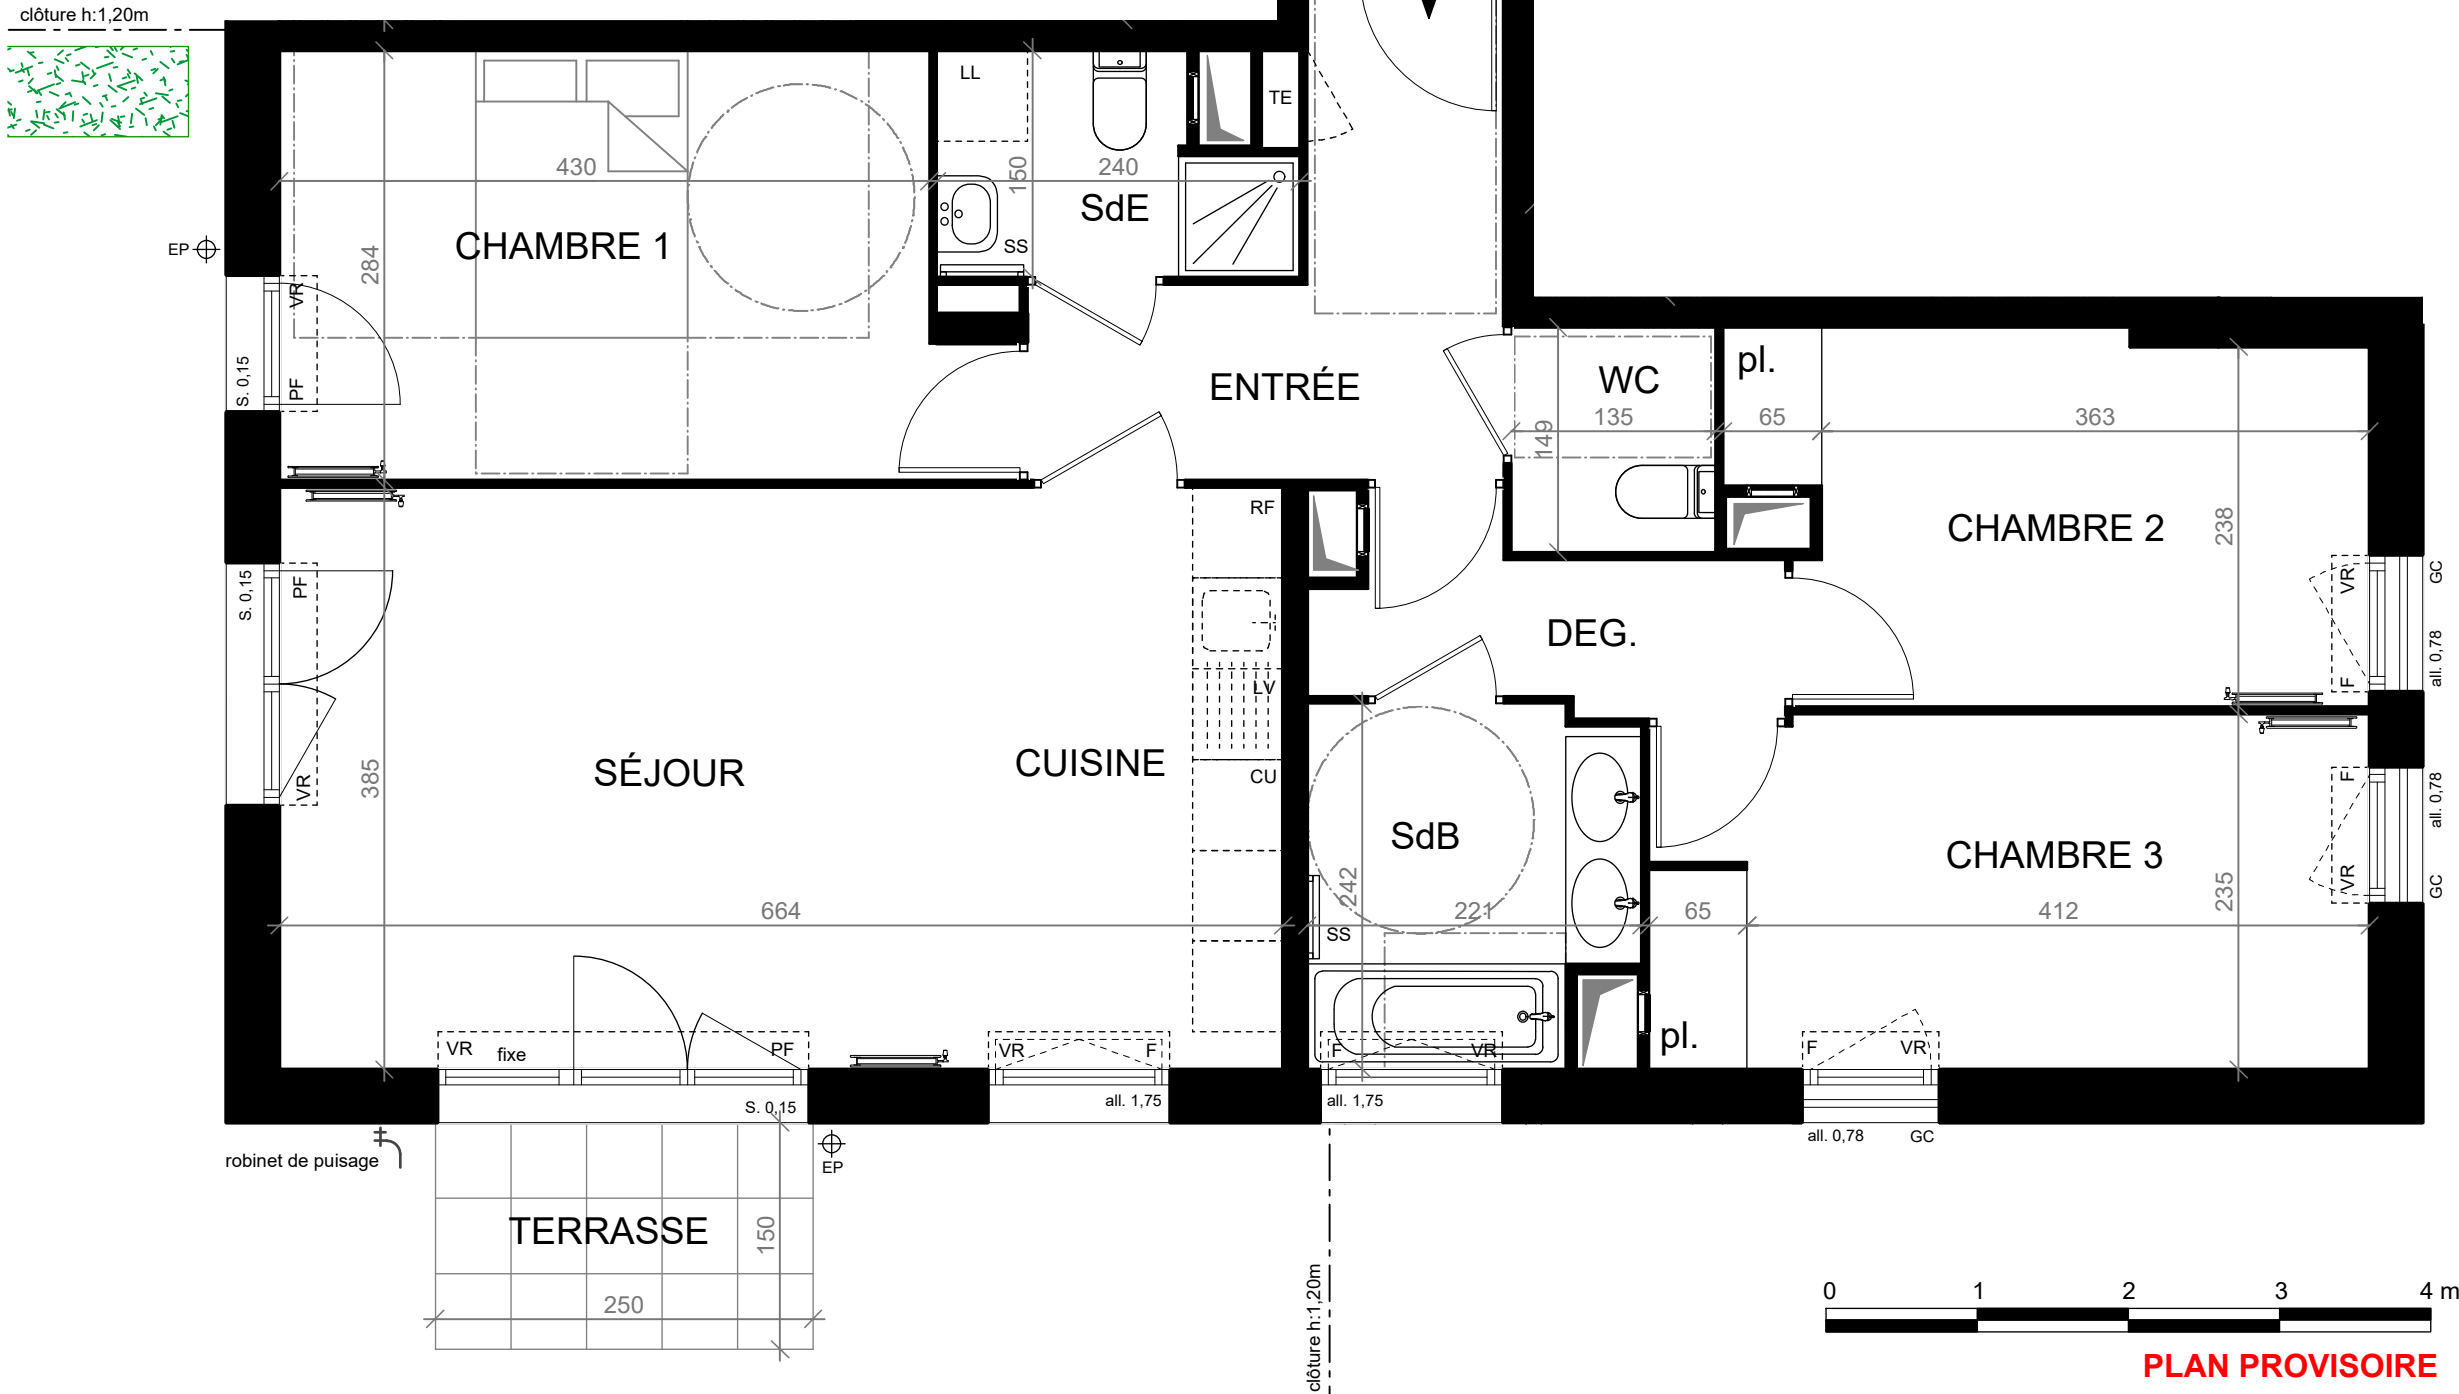

PLAN PROVISOIRE