



RÉSIDENCE BELLEVUE
SAINT-PAUL-EN-CHABLAIS

PROVISOIRE

APPARTEMENT

B302


R+3

Type	Surface Habitable	Balcon
T5	97,5 m²	22.6 m²


CHAMBRE 01	14,0
CHAMBRE 02	10,1
CHAMBRE 03	10,6
CHAMBRE 04	12,8
ENTRÉE	9,8
PIECE DE VIE	29,5
SDB	6,4
SDE	2,5
WC	1,8

Surface exploitable < 1m80

19,4

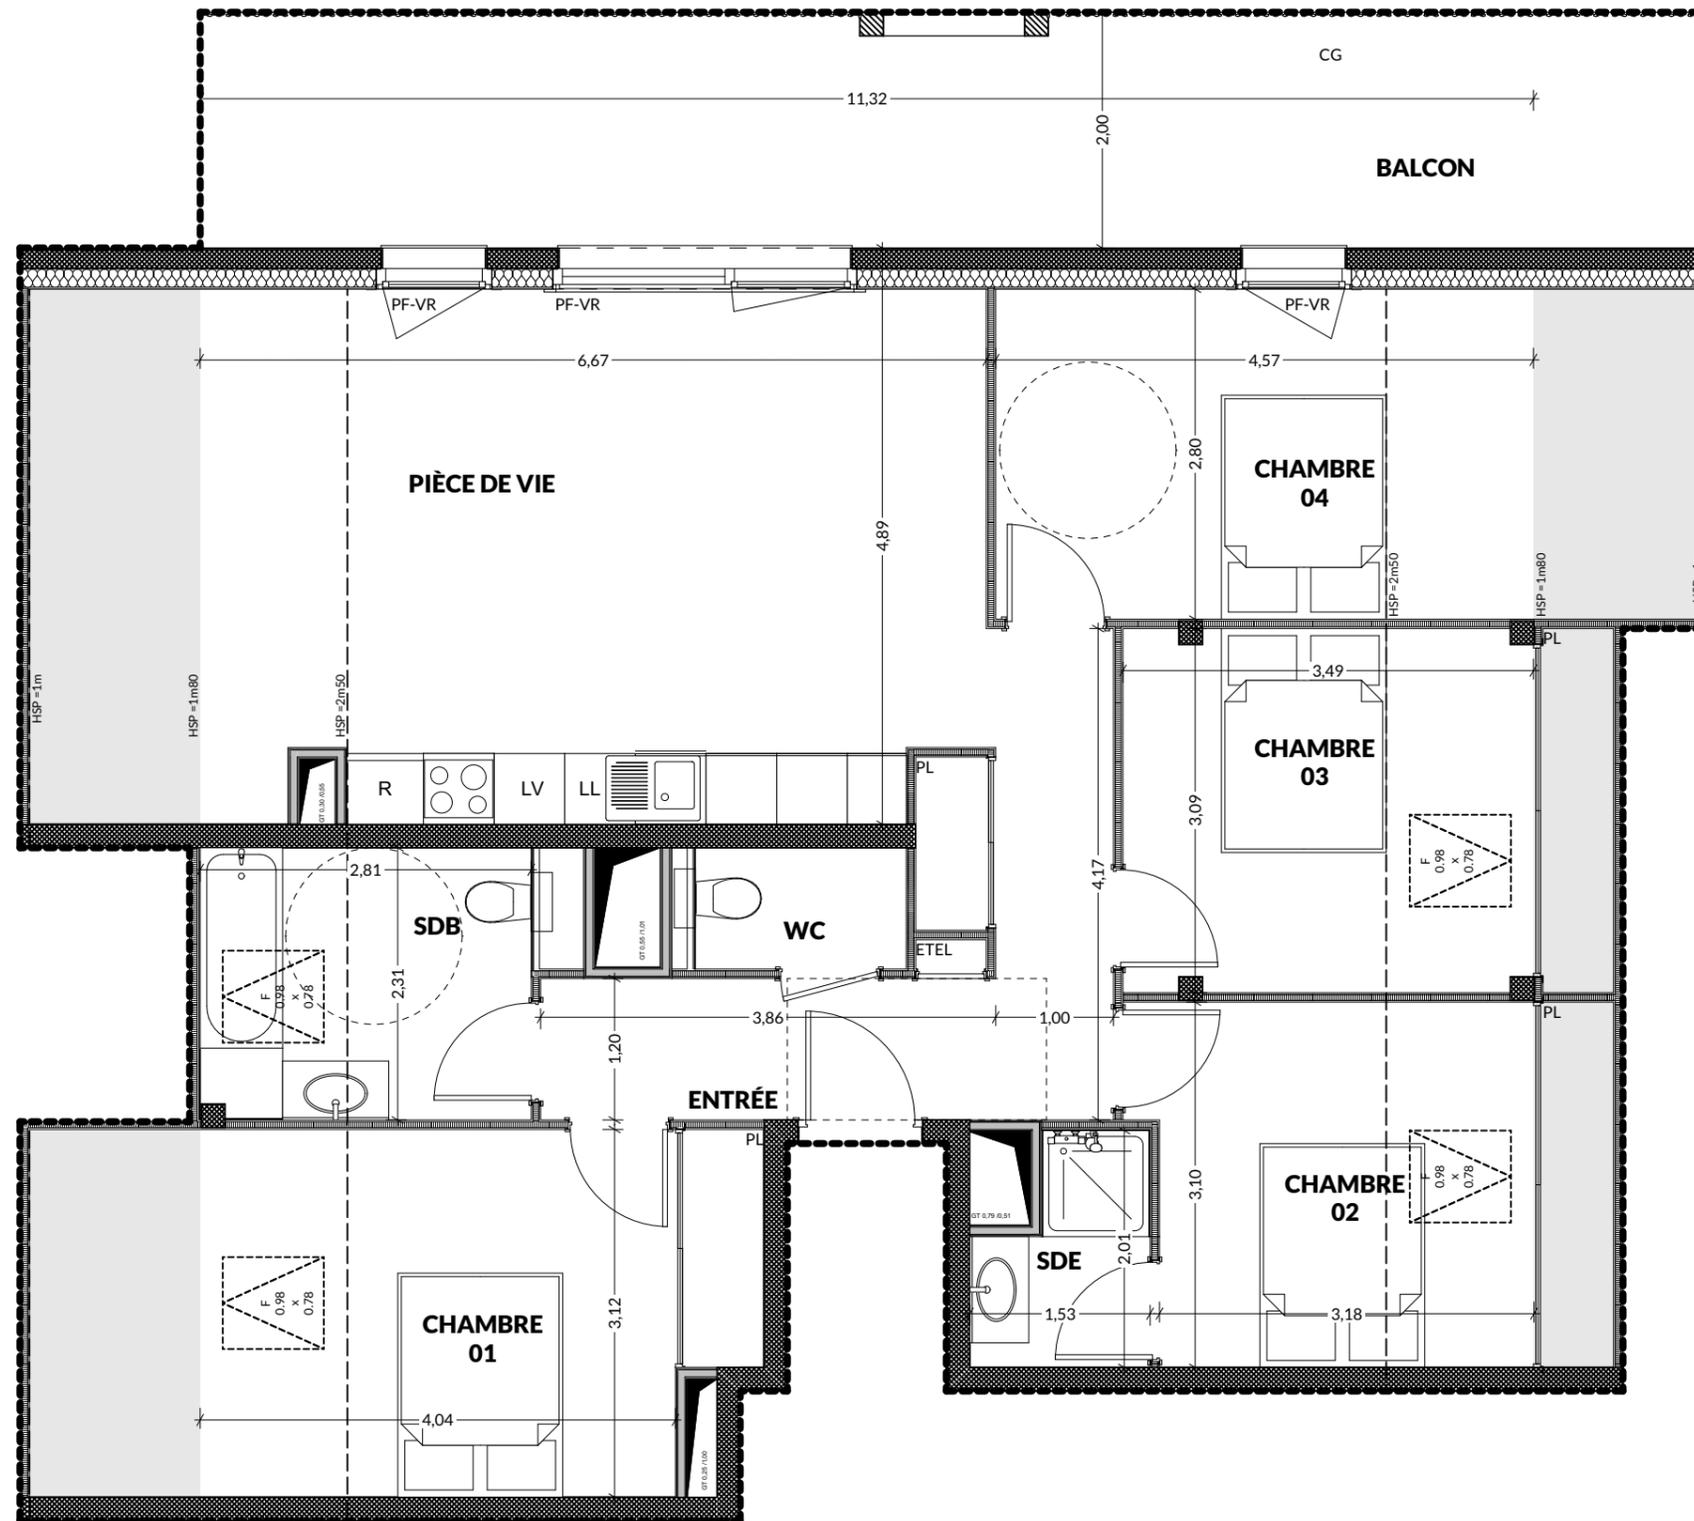

R+3

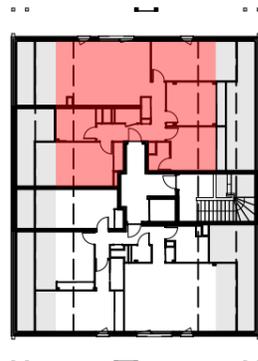


NORD



LEGENDE

- F Fenetre
- PF Porte-fenetre
- VR Volet roulant
- FPS Faux-plafond soffite
- GC Garde-corps
- PL Placard
- R Réfrigérateur
- LV Lave-vaisselle
- LL Lave-linge
- ETEL Tableau électrique
- GT Gaine technique

COUPE

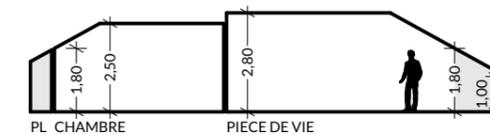

0 0.5 1m 2m



Nota Les renseignements graphiques sont donnés à titre indicatif. Ils pourront varier en fonction des besoins techniques lors de la réalisation des bâtiments. Des retombées de poutre, soffites, faux-plafonds, canalisations, ainsi que l'emplacement des équipements ne sont pas forcément représentés. Les cotes et les surfaces sont données sous réserve des impératifs de construction et de tolérance d'exécution. Ce plan peut subir des modifications suite à des impératifs techniques. Le mobilier et l'électroménager ne sont pas fournis.

SUPER ARCHITECTURES

11 place Saint Jean
74800 LA ROCHE-SUR-FORON
www.super-architectures.com



28/01/2025