



# ADÉQUATION

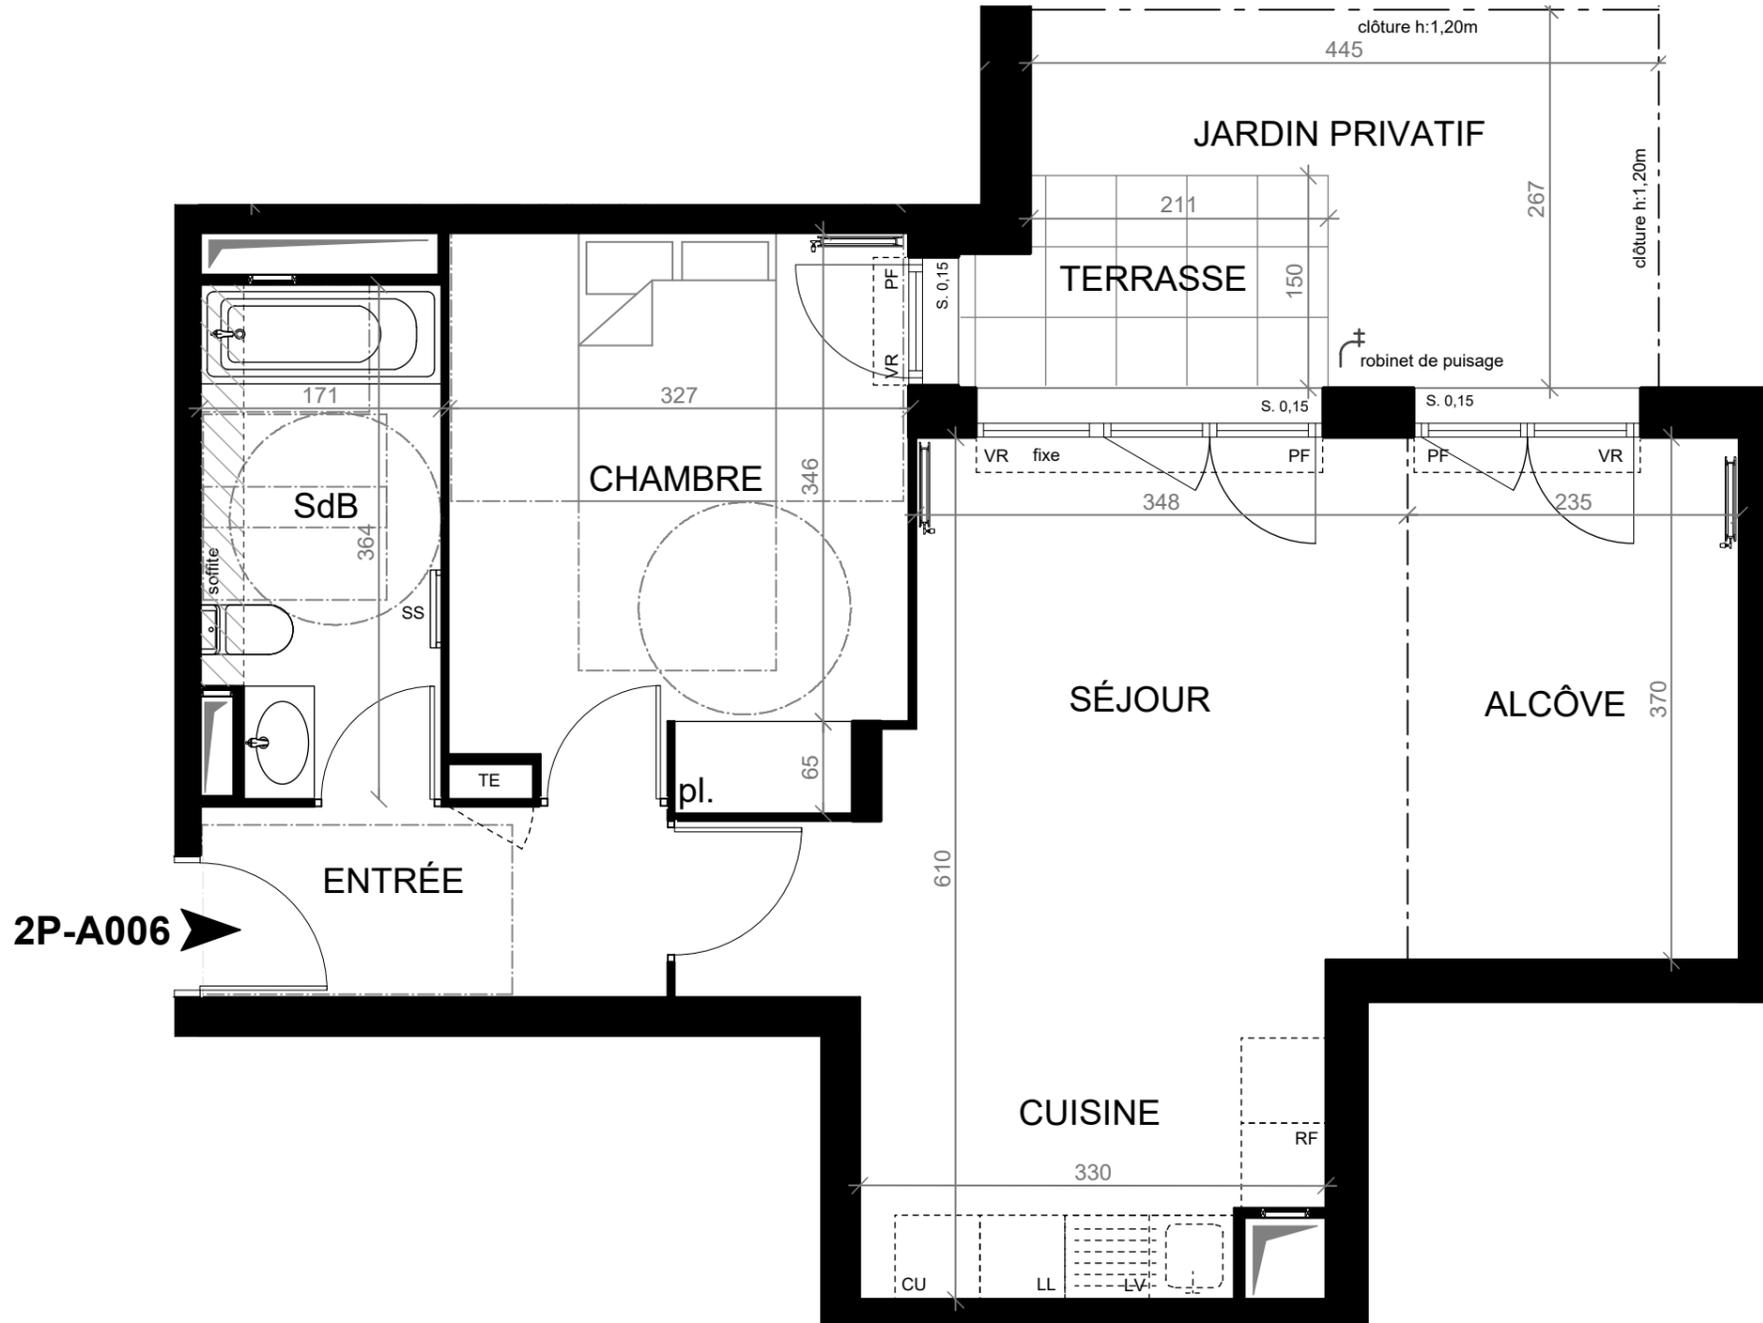

28 à 28 ter, boulevard Joffre  
2 à 6, impasse de Chatou  
95.240 CORMEILLES-EN-PARISIS

Bâtiment	Appart.	Type	Etage
A	A006	T2 bis	R+0

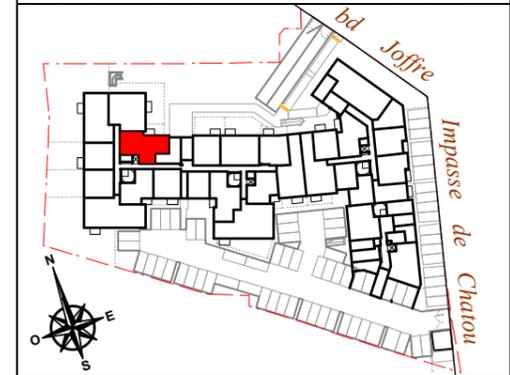

2P-A006

Entrée	4,45 m <sup>2</sup>
Séjour / Cuisine	22,55 m <sup>2</sup>
Chambre	12,75 m <sup>2</sup>
Alcôve	8,70 m <sup>2</sup>
Salle de bains	5,95 m <sup>2</sup>

**Total surface habitable** 54,40 m<sup>2</sup>

Terrasse 3,65 m<sup>2</sup>

Jardin privatif 8,70 m<sup>2</sup>

**Total surfaces annexes** 12,35 m<sup>2</sup>

### LÉGENDE DU PLAN :

LL	Lave-linge	F	Fenêtre
LV	Lave-vaisselle	PF	Porte-fenêtre
RF	Réfrigérateur	VR	Volet roulant
CU	Plaque de cuisson	GC	Garde-corps
SS	Sèche-serviette	PV	Pare vue (h : 1,90 m)
pl.	Placard	S.	Seuil
TE	Tableau électrique	all.	Allège
EP	Eaux pluviales		Soffites et faux-plafonds

NB : le présent document exprime la figure et les dispositions générales de l'appartement. Les surfaces indiquées sont approximatives. Des variations peuvent intervenir en fonction des contraintes techniques et / ou réglementaires de la réalisation, tant en ce qui concerne les dimensions libres que l'équipement. Les retombées de poutres, faux-plafonds, soffites, canalisations, ne sont pas tous figurés et peuvent être modifiés pour des raisons techniques. Les éléments de mobilier de cuisine, les implantations des équipements et prises électriques sont présentés à titre indicatif et ne sont pas contractuels. Les éventuelles plantations dans les jardins privatifs ou espaces communs ne sont pas contractuelles.

Date : 20/03/2025

Indice : 0



**PLAN PROVISOIRE**