

AU COEUR DES PRES

152, chemin du Champet
74920 COMBLOUX


Niveau : R+2

Appartement : 303

Type : T3

Pièces	Surface Habitable
ENTREE + PL.	5,73 m ²
SEJOUR / CUISINE	20,46 m ²
CHAMBRE 01 + PL.	8,75 m ²
CHAMBRE 02 + PL.	8,35 m ²
SDB + WC	3,18 m ²
SDE	2,07 m ²
WC	1,20 m ²
DGT	5,78 m ²
TOTAL	55,52 m ²

Surface extérieure	
BALCON	34,48 m ²

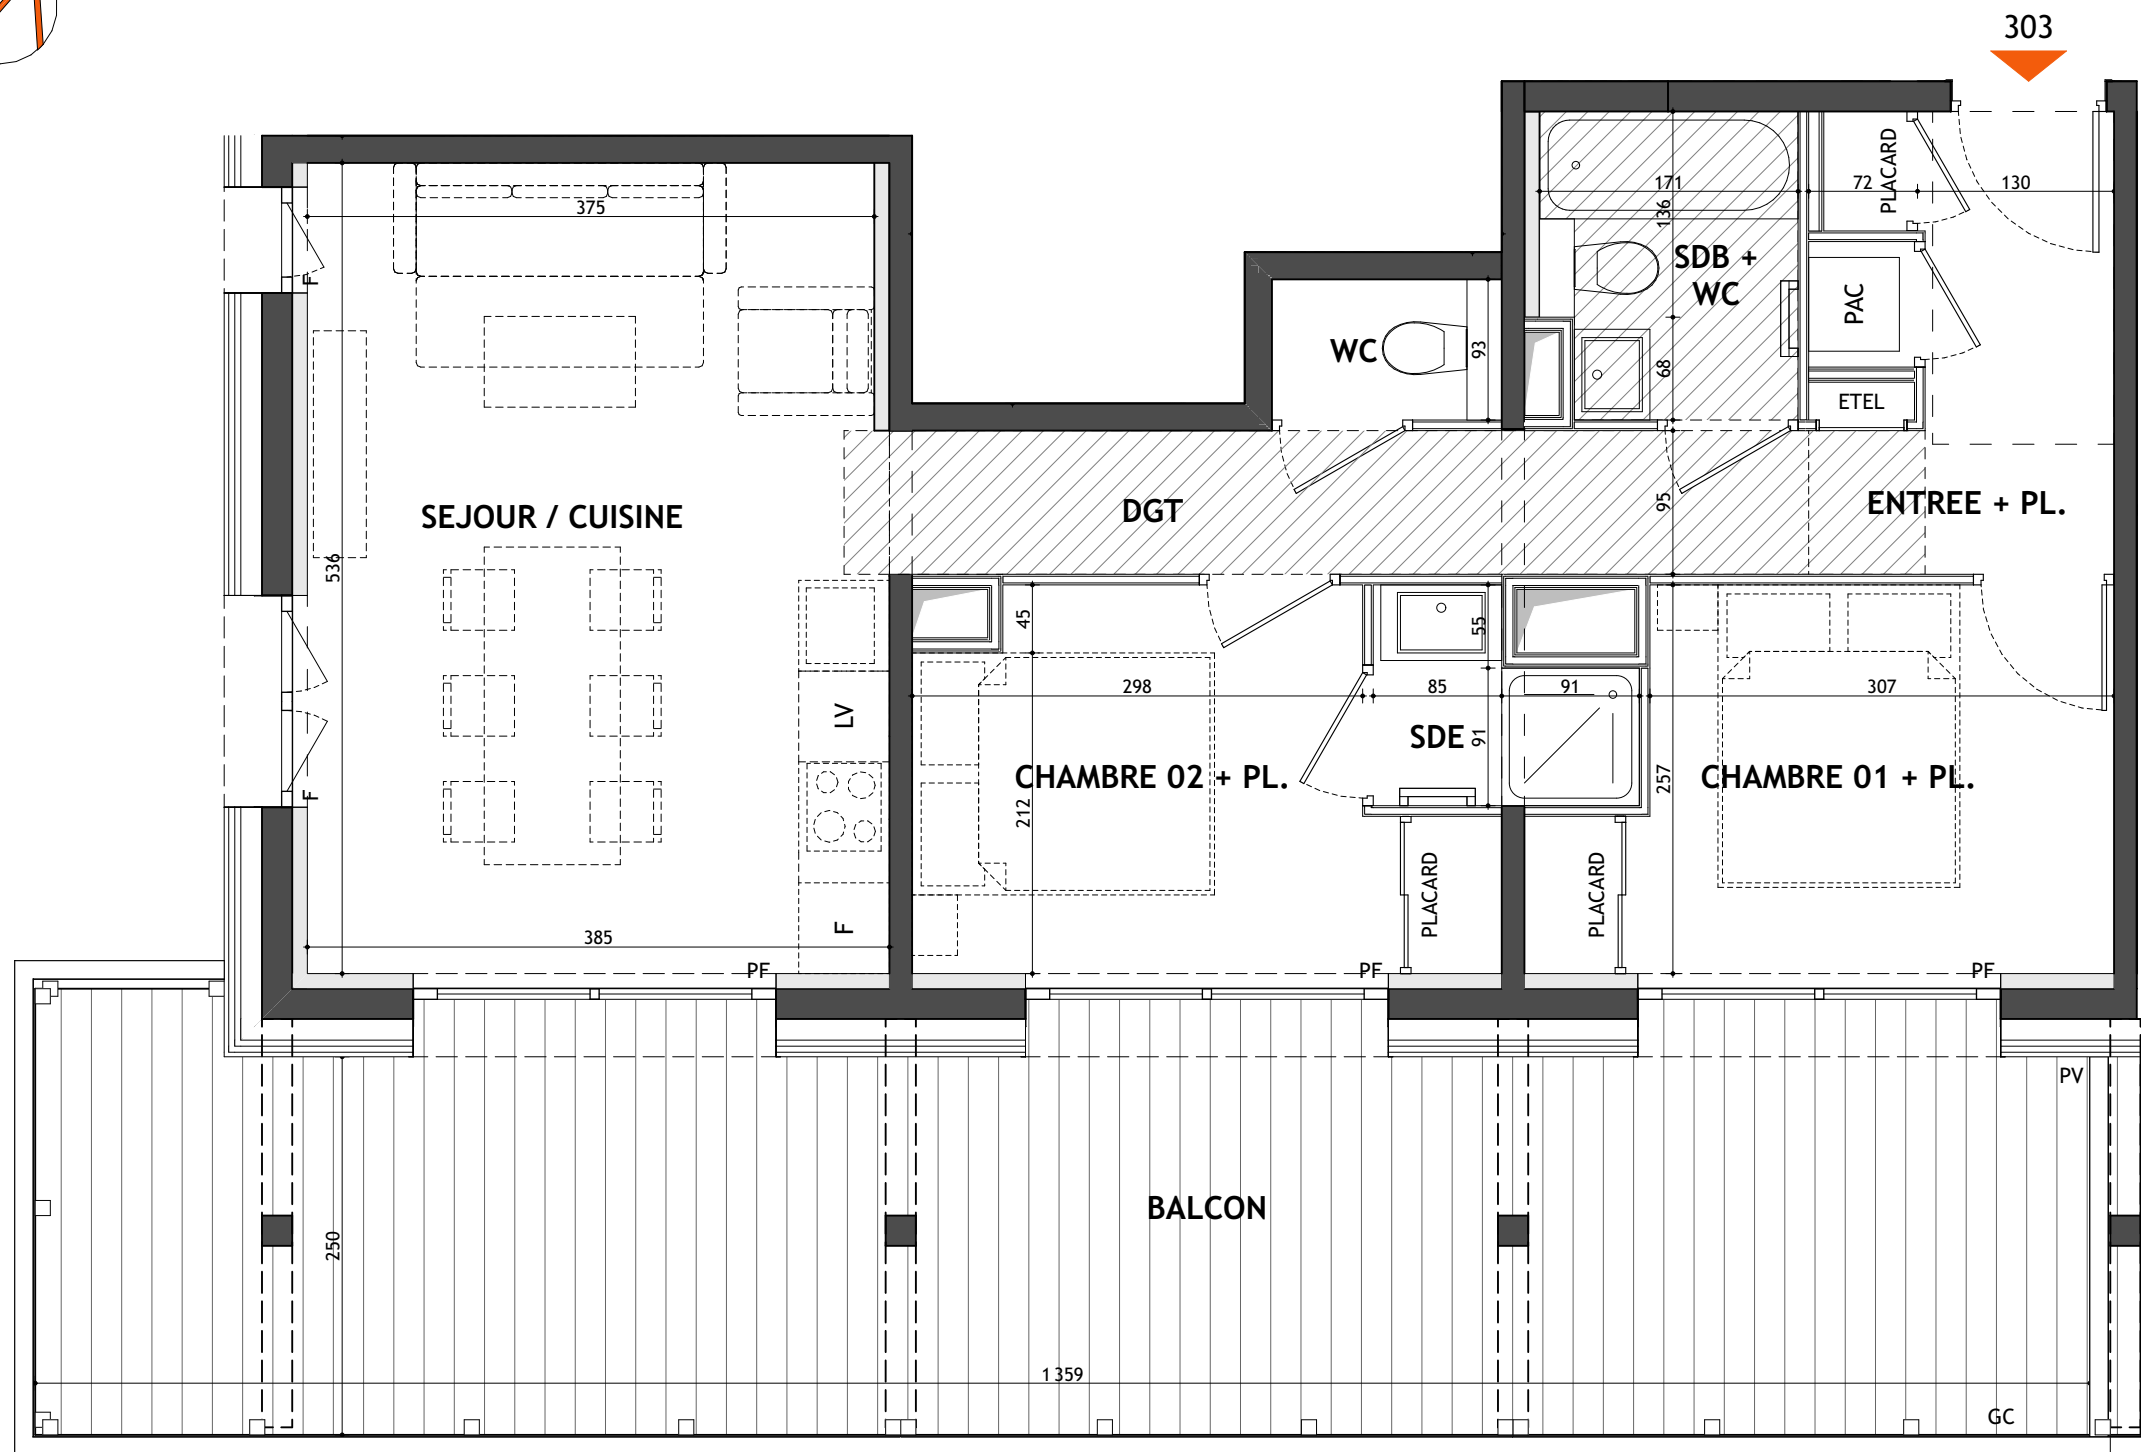

- LEGENDE :
- F

PF

BF

PV

GC

F

LV

PAC


ETEL

CE

Fenêtre
Porte-Fenêtre
Baie Fixe
Pare-vue
Garde-corps
Réfrigérateur
Lave-vaisselle
Pompe à chaleur
Tableau électrique
Chauffe-eau

R+2

façade sud

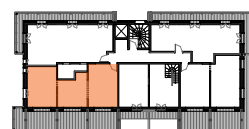

Nota: Les renseignements graphiques sont donnés à titre indicatif. Ils pourront varier en fonction des besoins techniques lors de la réalisation des travaux.
Des retombées de poutre, soffites, faux-plafonds, canalisations, ainsi que l'emplacement des équipements ne sont pas forcément représentés.
Les cotes et les surfaces sont données sous réserve des impératifs de construction et de tolérance d'exécution. Ce plan peut subir des modifications suite à des impératifs techniques.
Le mobilier n'est pas fourni.

