

AU COEUR DES PRES

152, chemin du Champet
74920 COMBLOUX


Niveau : R+1

Appartement : 205

Type : T3

Pièces	Surface Habitable
ENTREE	2,92 m ²
SEJOUR / CUISINE	22,19 m ²
CHAMBRE 01 + PL.	9,18 m ²
CHAMBRE 02 + PL.	10,55 m ²
SDB + WC	3,74 m ²
SDE	2,07 m ²
WC	1,43 m ²
DGT + PL.	7,39 m ²
TOTAL	59,47 m ²

Surface extérieure	
TERRASSE	31,80 m²

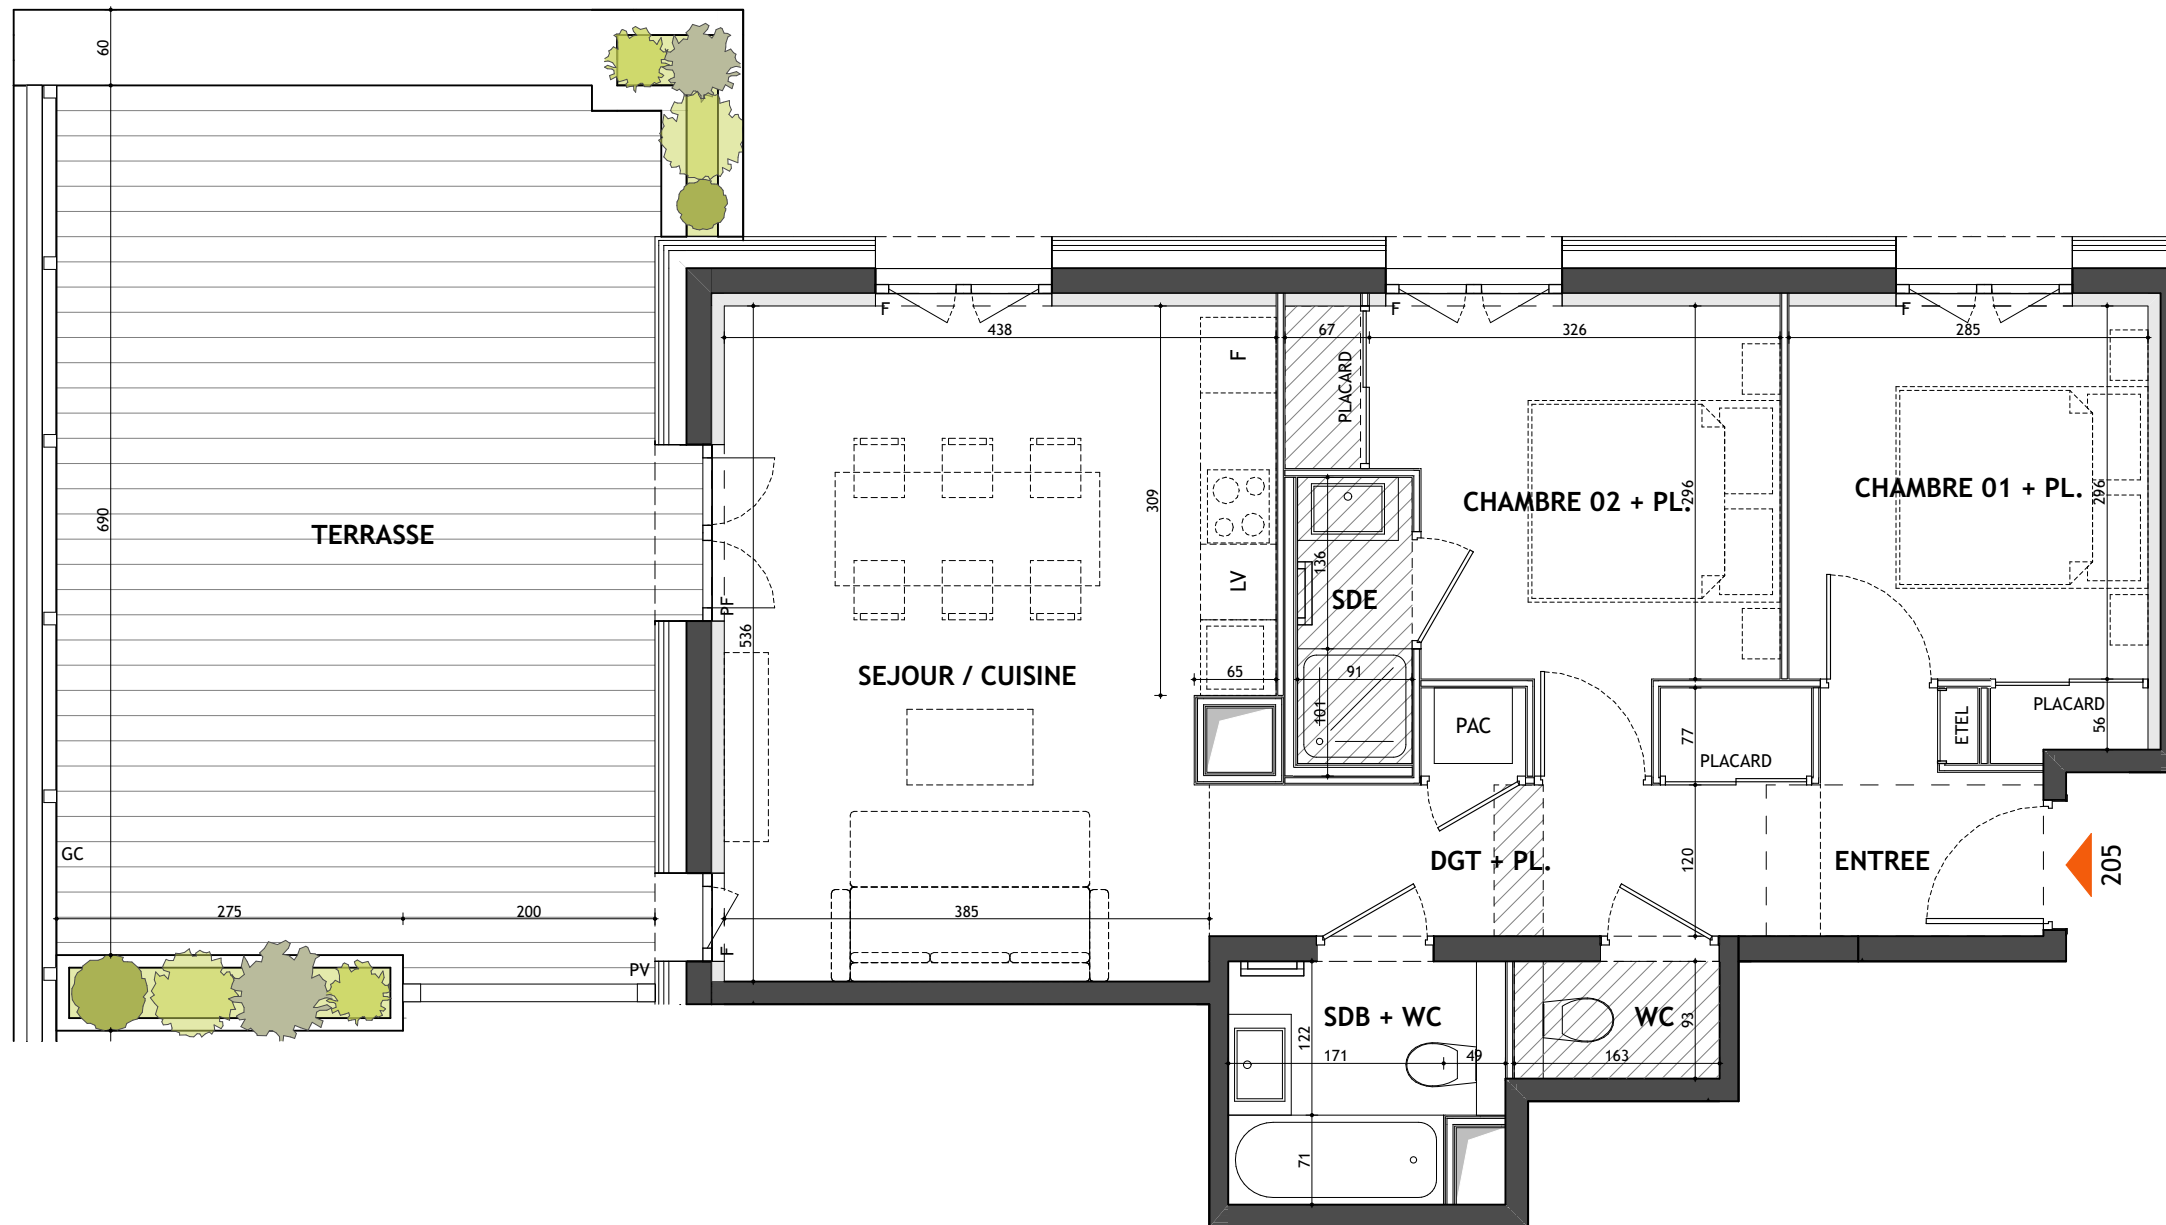

- LEGENDE :
- F

PF

BF

PV

GC

F

LV

PAC

ETEL

CE

Fenêtre

Porte-Fenêtre

Baie Fixe

Pare-vue

Garde-corps

Réfrigérateur


Lave-vaisselle

Pompe à chaleur

Tableau électrique

Chaque-eau

R+1

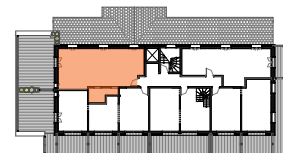

façade ouest



Nota: Les renseignements graphiques sont donnés à titre indicatif. Ils pourront varier en fonction des besoins techniques lors de la réalisation des travaux. Les retombées de poutre, soffites, faux-plafonds, canalisations, ainsi que l'emplacement des équipements ne sont pas forcément représentés. Les cotes et les surfaces sont données sous réserve des impératifs de construction et de tolérance d'exécution. Ce plan peut subir des modifications suite à des impératifs techniques. Le mobilier n'est pas fourni.

