
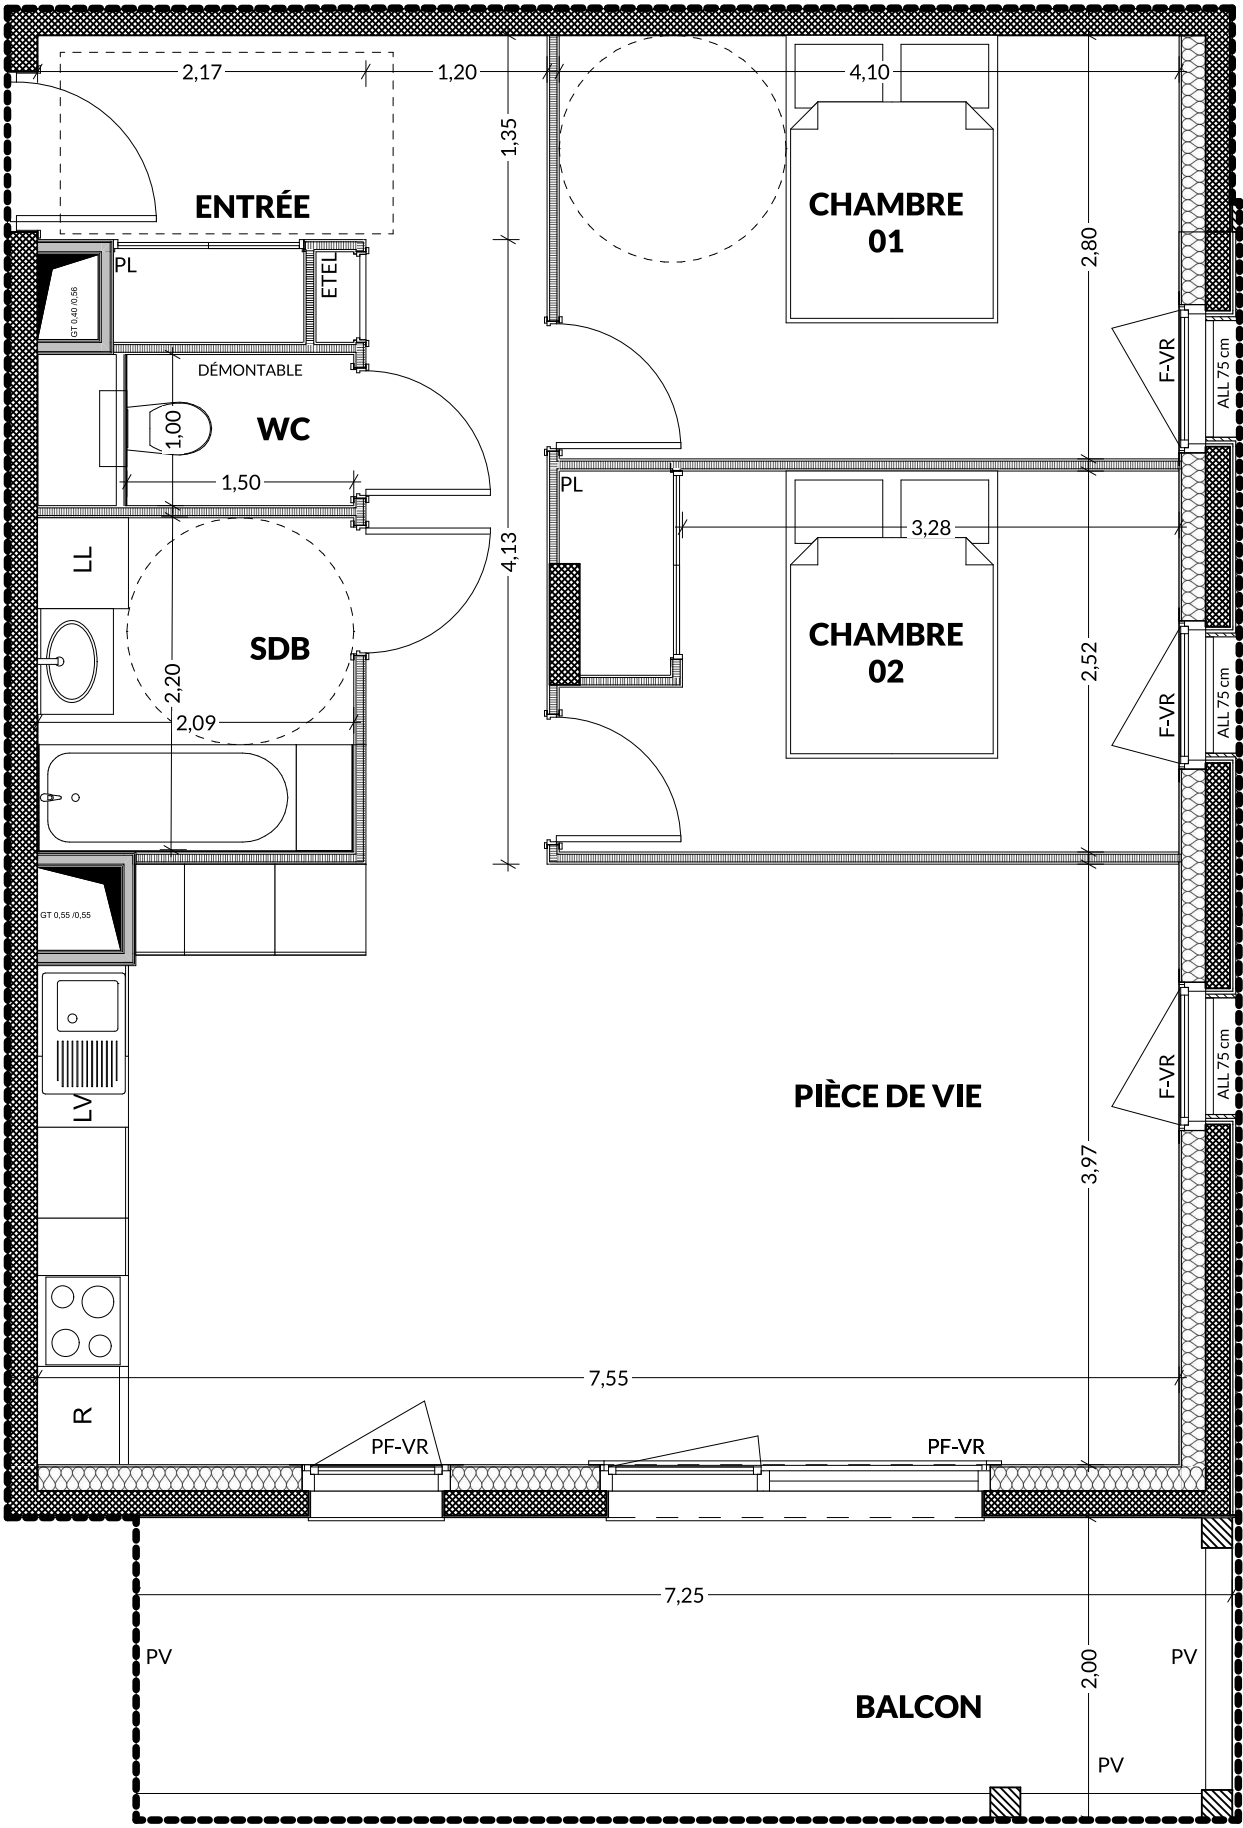
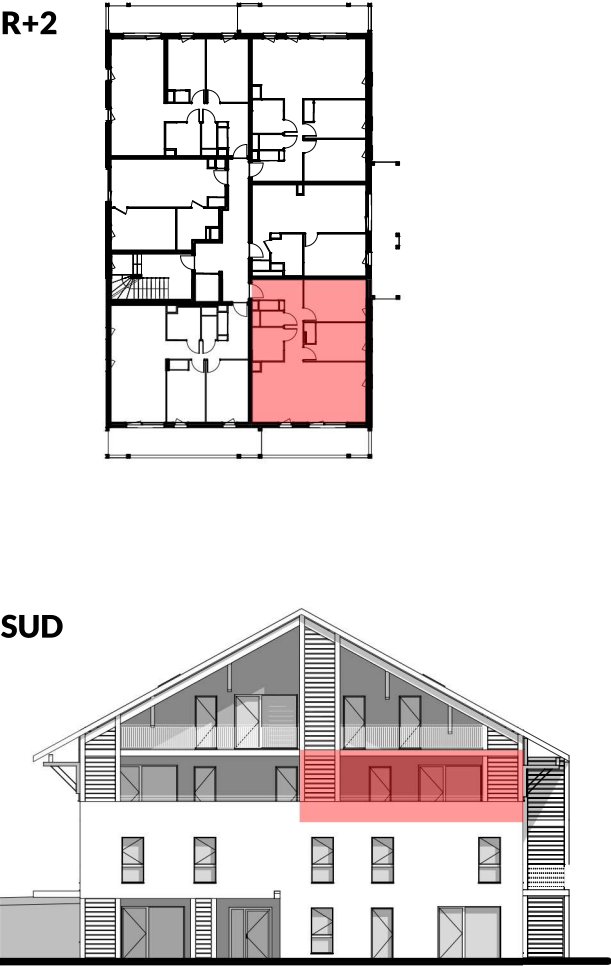


R+2

SUD

LEGENDE

- F Fenetre
- PF Porte-fenetre
- VR Volet roulant
- FPS Faux-plafond soffite
- GC Garde-corps
- PL Placard
- R Réfrigérateur
- LV Lave-vaisselle
- LL Lave-linge
- ETEL Tableau électrique
- GT Gaine technique

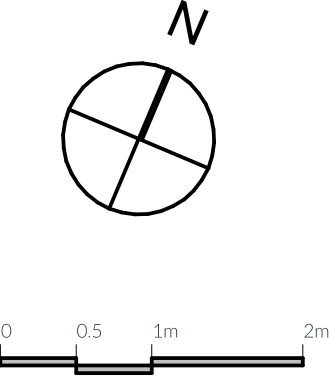

RÉSIDENCE BELLEVUE

SAINT-PAUL-EN-CHABLAIS

PROVISOIRE

APPARTEMENT

D205

R+2

Type	Surface Habitable	Terrasse
T3	67,7 m²	14.5 m²

CHAMBRE 01	11,5
CHAMBRE 02	10,2
ENTRÉE	10,4
PIECE DE VIE	29,5
SDB	4,6
WC	1,5

Nota Les renseignements graphiques sont donnés à titre indicatif. Ils pourront varier en fonction des besoins techniques lors de la réalisation des batiments. Des retombées de poutre, soffites, faux-plafonds, canalisations, ainsi que l'emplacement des équipements ne sont pas forcément représentés. Les cotes et les surfaces sont données sous réserve des impératifs de construction et de tolérance d'exécution. Ce plan peut subir des modifications suite à des impératifs techniques. Le mobilier et l'électroménager ne sont pas fournis.

