



3, 3Bis, 5 rue Pasteur ROISSY-EN-BRIE 77680



Rez de chaussée / BATIMENT B
LOT B001 - Studio

TABLEAU DES SURFACES

Entrée/Pièce à vivre/Kitchenette	24,92 m ²
Sde/Wc	5,05 m ²
SURFACE HABITABLE	29,97 m²
Jardin	31,47 m ²
Terrasse	4,30 m ²
SURFACE EXTERIEURE	35,77 m²


Hauteur sous plafond : 2,50m

LÉGENDE

PF : Porte fenêtre	GTL : Gaine technique logement
F : Fenêtre	PV : Pare-vue
VR : Volet roulant	GC : Garde corps
LL : Lave-linge	SSE : Sèche serviette
LV : Lave-vaisselle	DGT : Dégagement
R : Réfrigérateur	Soffite
PL : Placard	
EP : Descente eaux pluviales	



DATE : 20/09/2024 INDICE : SN

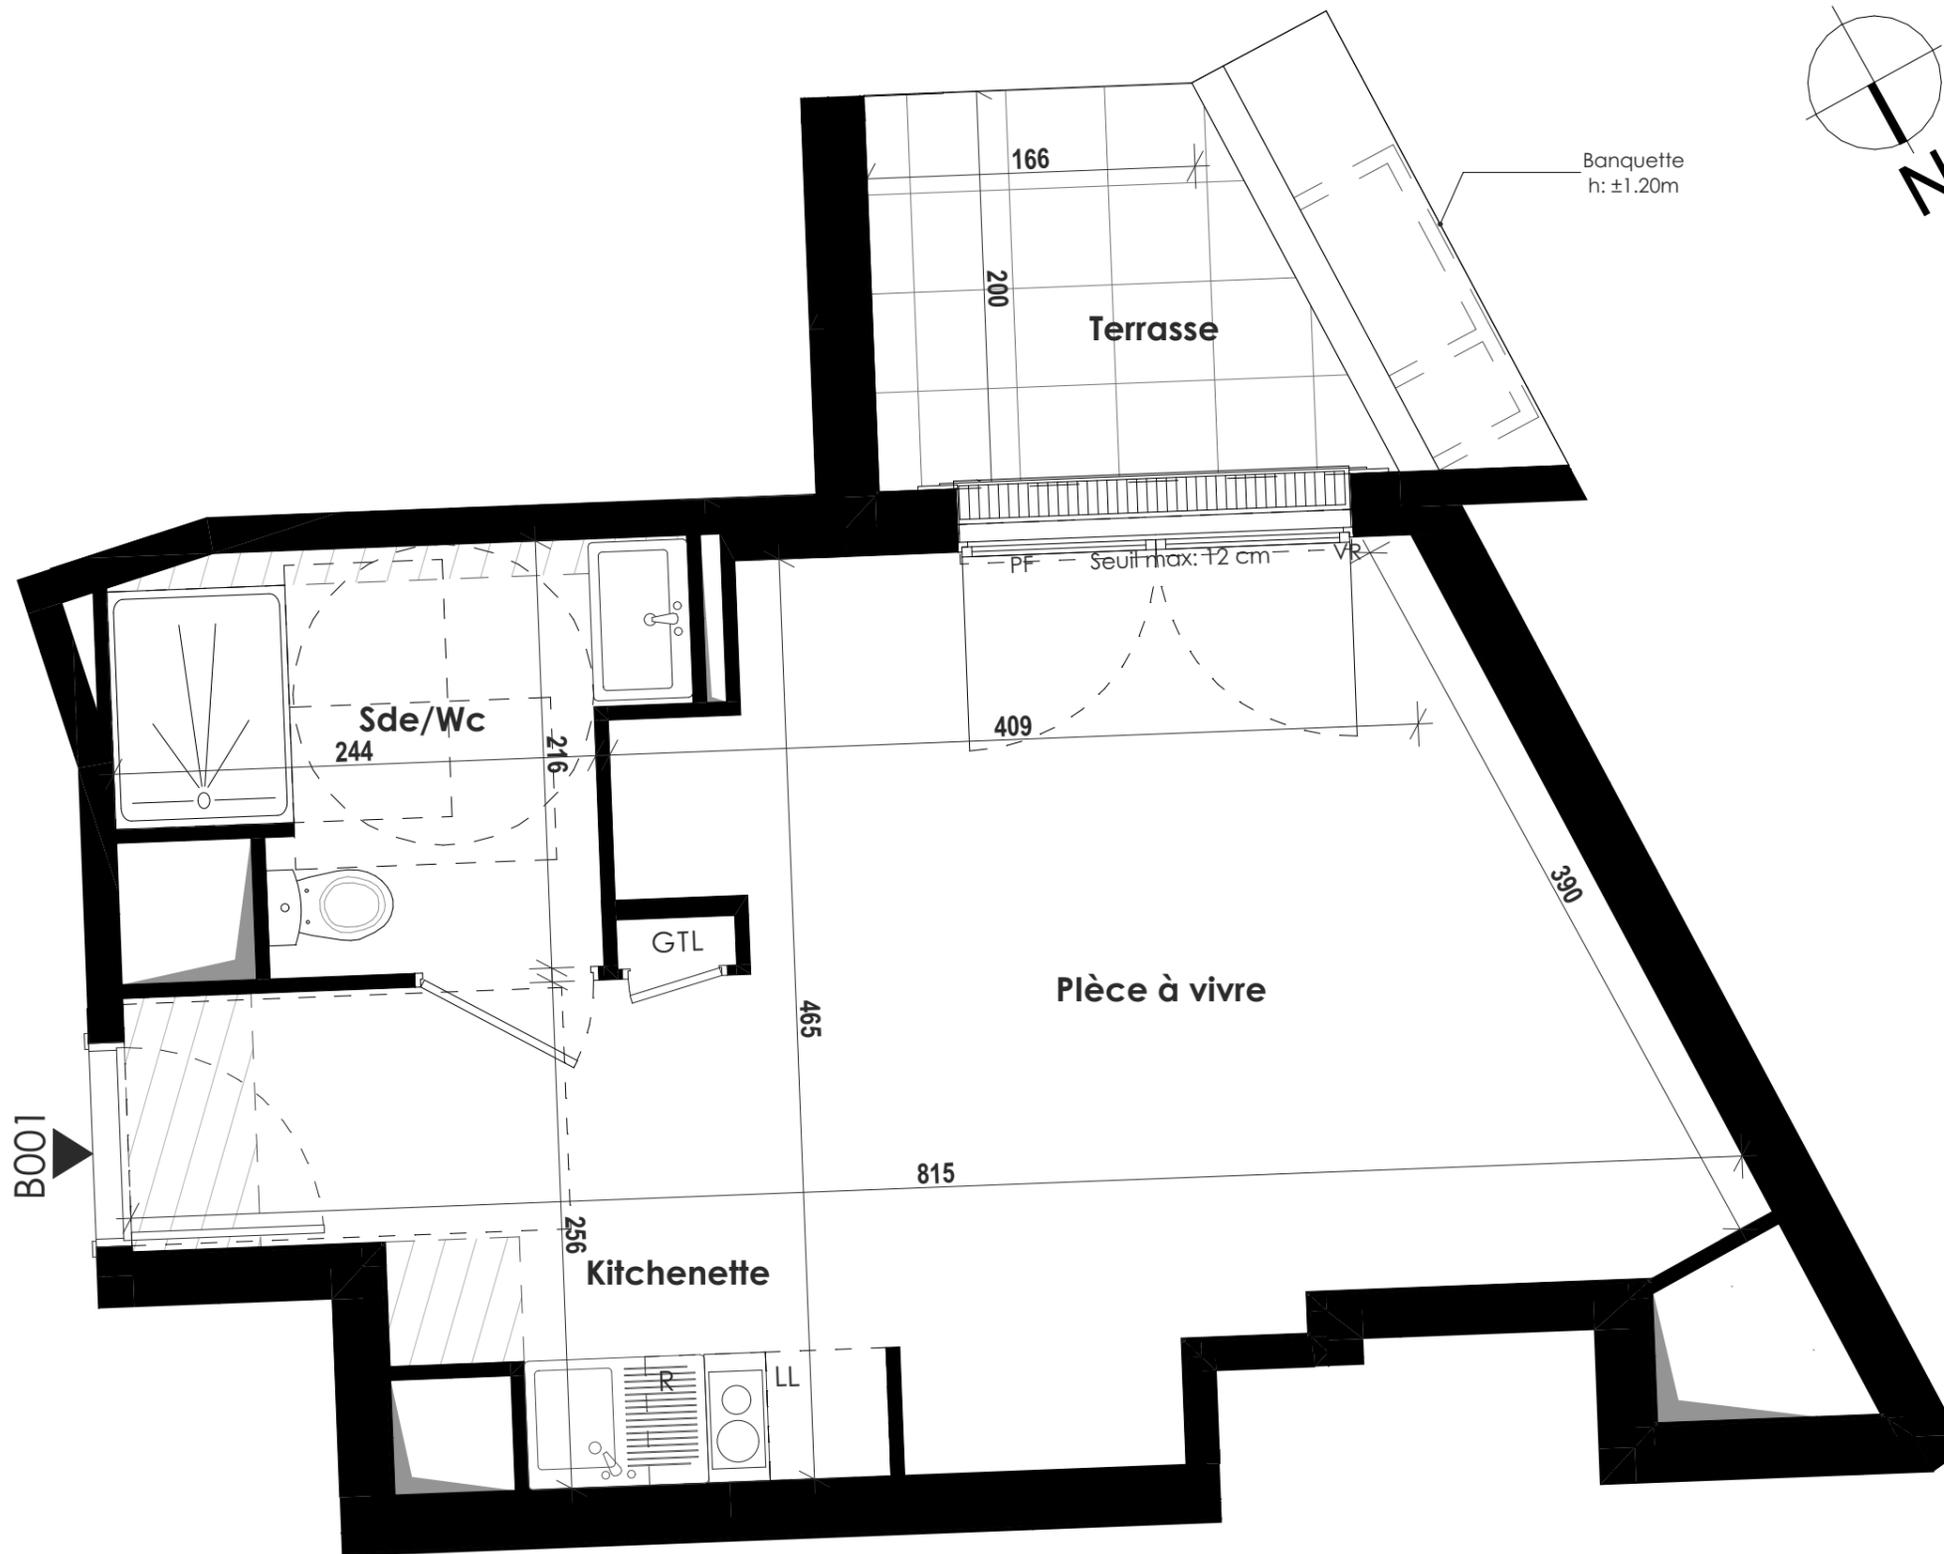

NOTA : Les renseignements graphiques sont donnés à titre indicatif. Ils pourront varier en fonction des besoins techniques lors de la réalisation du bâtiment. Des retombées de poutres, soffites, faux-plafonds, canalisations ainsi que l'emplacement des équipements ne sont pas forcément représentés. Les cotes et les surfaces sont données sous réserve des impératifs de construction et de tolérance d'exécution. Ce plan peut subir des modifications suite à des impératifs techniques. Le mobilier et l'électroménager ne sont pas fournis, sauf indication contraire dans la notice descriptive de vente. Les surfaces des balcons et terrasses sont susceptibles d'évoluer en fonction des contraintes techniques.