
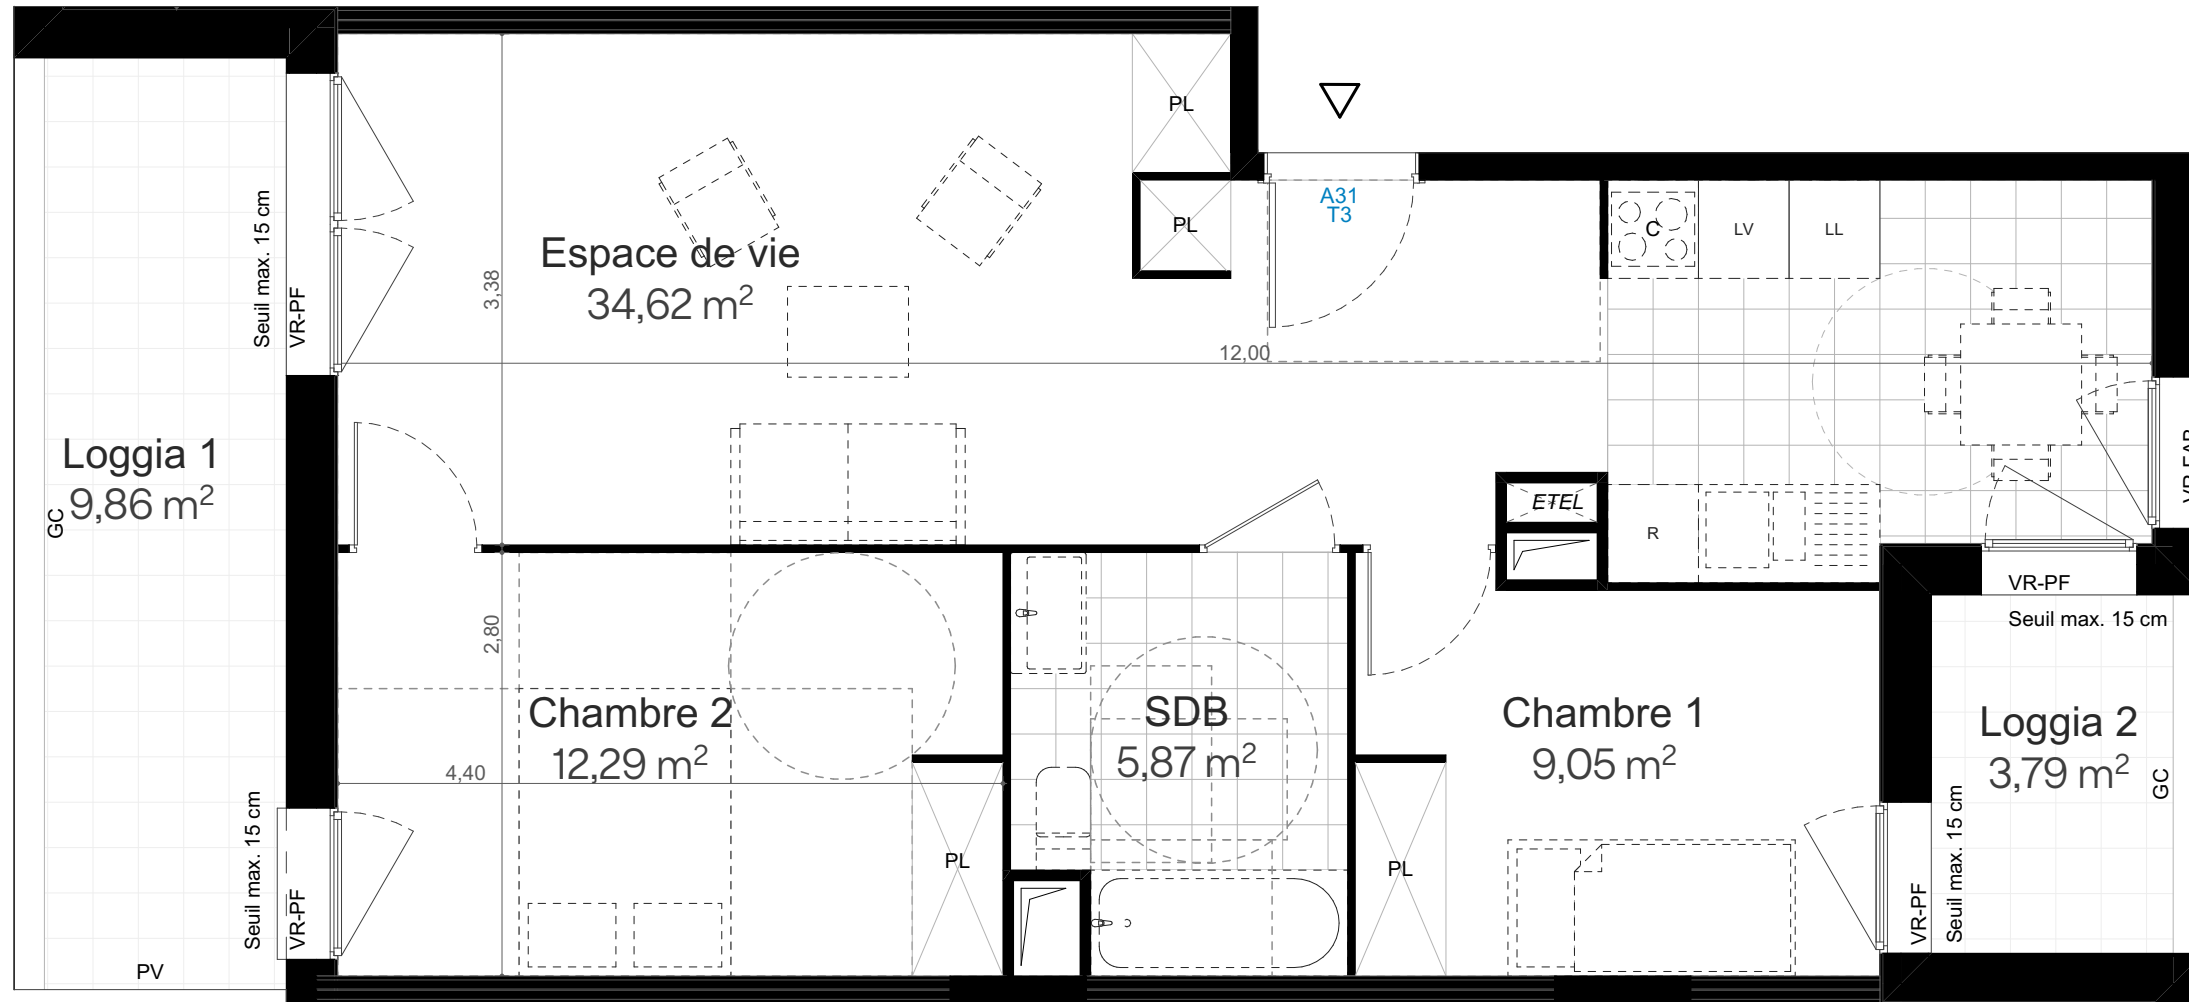
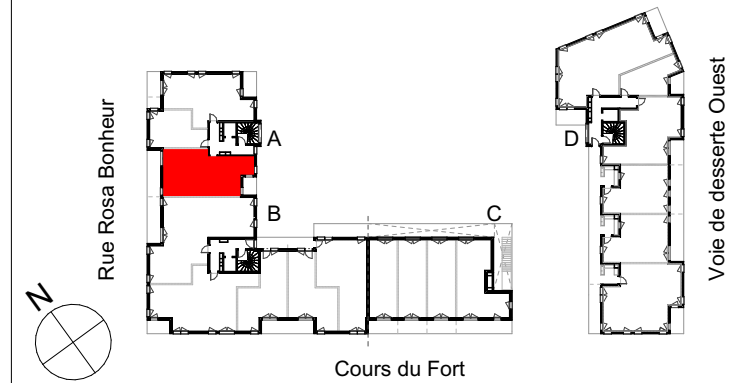


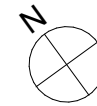

FAV	Fenêtre avec allège vitrée
FAB	Fenêtre avec allège béton
PF	Porte fenêtre
JS	Jour de souffrance
VR	Volet roulant
PV	Pare-Vue
GC	Garde-corps
PL	Placard
R	Réfrigérateur
C	Cuisson
LV	Lave-Vaisselle
LL	Lave-Linge
ETEL	Tableau électrique
	Gaine technique
	Faux-plafond
	Dalle bois terrasses

SERIE PROVISOIRE

Nota : Les renseignements graphiques sont donnés à titre indicatif. Des retombées de poutre, soffites, faux plafonds, canalisations ne sont pas forcément représentés. L'emplacement des équipements, les cotes et les surfaces sont donnés sous réserve des impératifs de construction et de tolérance d'exécution. Ce plan pourra subir des modifications à la suite d'impératifs techniques. Le mobilier et l'électroménager ne sont pas fournis.

HALL	LOT	TYPE	NIVEAU
A	A31	T3	N03

TABLEAU DES SURFACES HABITABLES

Chambre 1	9,05
Chambre 2	12,29
Espace de vie	34,62
SDB	5,87

TOTAL SURFACES HABITABLES

	61,83 m ²
--	----------------------

SURFACES ANNEXES

Loggia 1	9,86
Loggia 2	3,79

TOTAL DES SURFACES

	75,48 m ²
--	----------------------

DATE :	28/05/2025	INDICE :	B
--------	------------	----------	---