

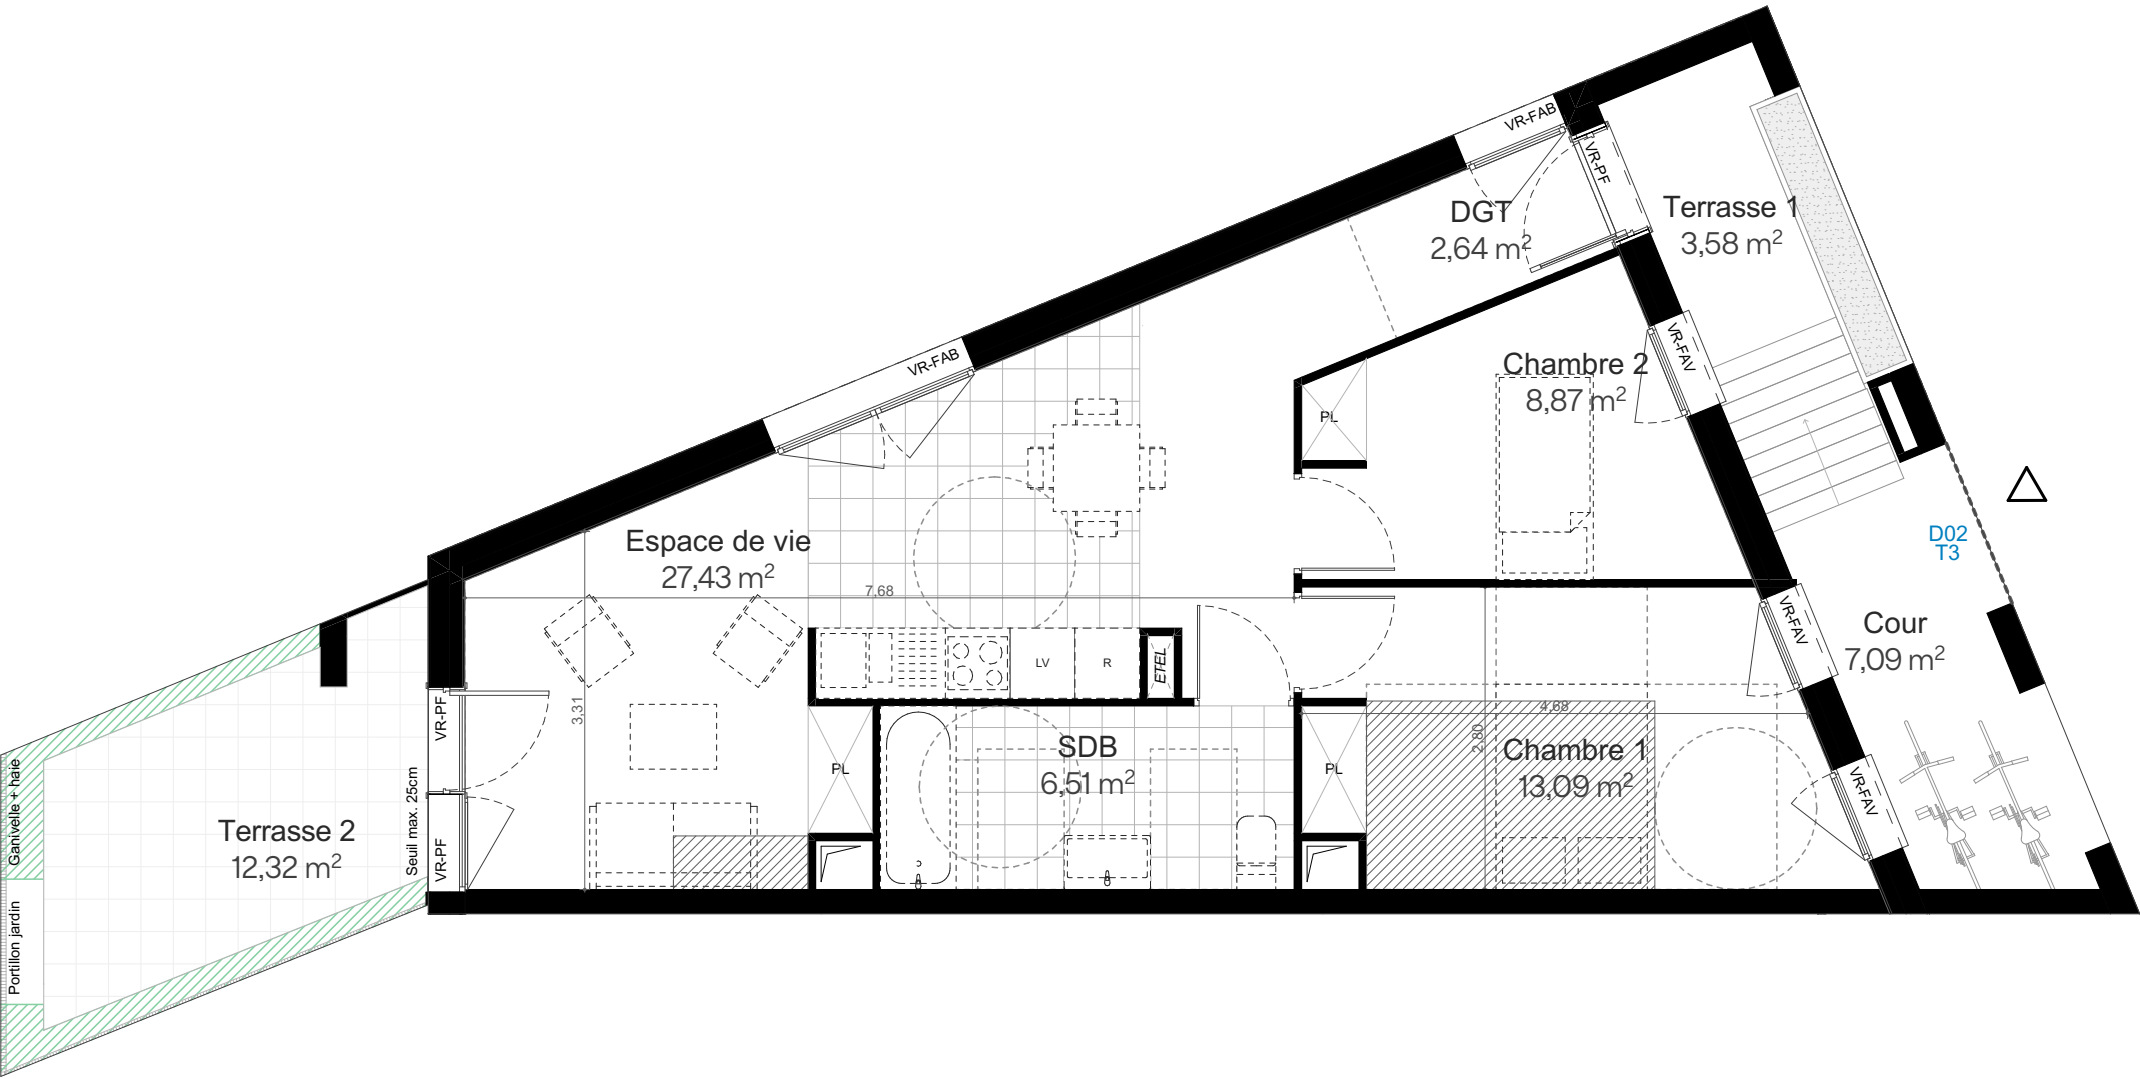


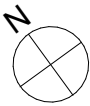

- FAV Fenêtre avec allège vitrée
FAB Fenêtre avec allège béton
PF Porte fenêtre
JS Jour de souffrance
VR Volet roulant
PV Pare-Vue
GC Garde-corps
PL Placard
R Réfrigérateur
C Cuisson
LV Lave-Vaisselle
LL Lave-Linge
ETEL Tableau électrique
Gaine technique
Faux-plafond
Dalle bois terrasses

SERIE PROVISOIRE

Nota : Les renseignements graphiques sont donnés à titre indicatif. Des retombées de poutre, soffites, faux plafonds, canalisations ne sont pas forcément représentés. L'emplacement des équipements, les cotes et les surfaces sont donnés sous réserve des impératifs de construction et de tolérance d'exécution. Ce plan pourra subir des modifications à la suite d'impératifs techniques. Le mobilier et l'électroménager ne sont pas fournis.

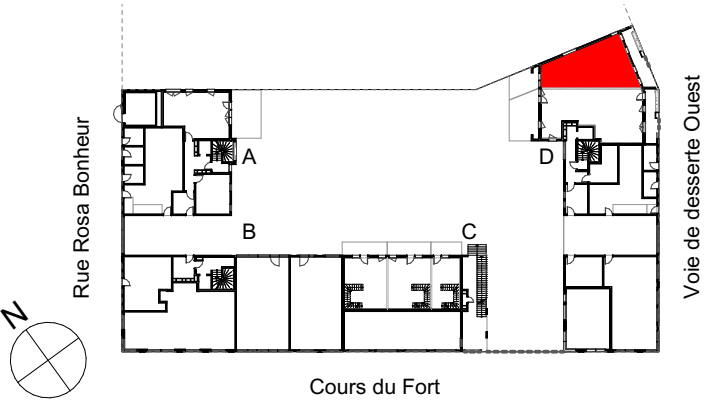

HALL	LOT	TYPE	NIVEAU
D	D02	T3	N00

TABLEAU DES SURFACES HABITABLES

Chambre 1	13,09
Chambre 2	8,87
DGT	2,64
Espace de vie	27,43
SDB	6,51

TOTAL SURFACES HABITABLES

	58,54 m²
--	----------

SURFACES ANNEXES

Cour	7,09
Terrasse 1	3,58
Terrasse 2	12,32

TOTAL DES SURFACES

	81,53 m²
--	----------

DATE : 28/05/2025 INDICE : C