



Macrolot n°2, route de Littry, Lotissement « Les Libérateurs », BAYEUX (14400)

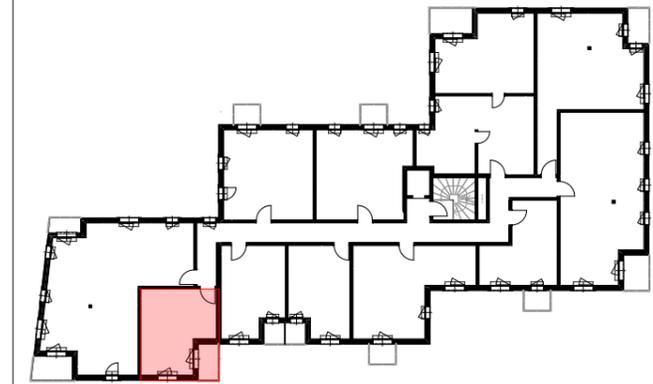
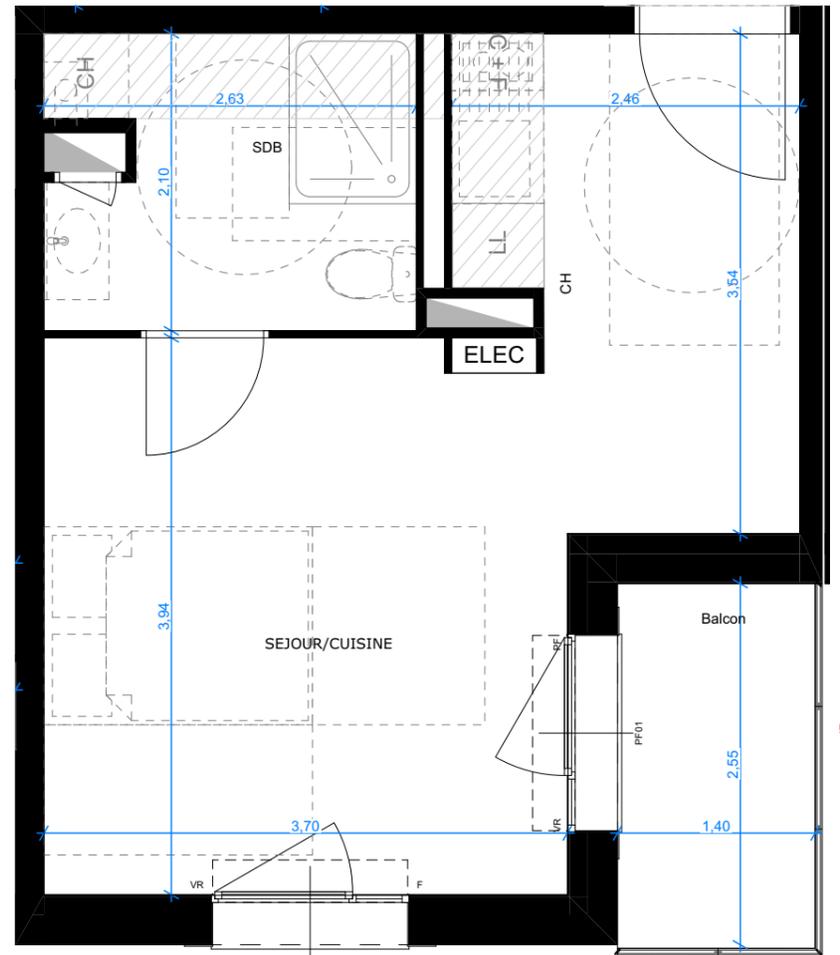


TABLEAU DES SURFACES		
LOGEMENT	PIECE	SUPERFICIE
201	SDB	5,24
	SEJOUR/CUISINE	21,78
		<u>27,02 m<sup>2</sup></u>
201-ext	Balcon	3,61
		<u>3,61 m<sup>2</sup></u>
	Total SHAB + Ext	<u>30,63 m<sup>2</sup></u>

ECHELLE : 1/50

**LEGENDE:** F : Fenêtre / PF : Porte Fenêtre / FAV : Fenêtre Allège Vitrée / FF : Fenêtre Fixe / LL : Lave Linge/ LV : Lave Vaisselle / C : Cuisson / R : Réfrigérateur / ELEC : Tableau Electrique / CH : Chaudière / EP : Eau pluviale / SHAB : Surfaces habitables / PL : Placard  
 : Soffite : Gaine

**NOTA:** Les renseignements graphiques sont donnés à titre indicatif. Des retombées de poutre, soffites, faux plafonds, canalisations ne sont pas forcément représentés. L'emplacement des équipements, les cotes et les surfaces sont donnés sous réserve des impératifs de construction et de tolérance d'exécution. Ce plan pourra subir des modifications à la suite d'impératifs techniques. Le mobilier et l'électroménager ne sont pas fournis.

**SÉRIE NOTAIRE**

INDICE: 05

DATE: 06/09/2024