


PROVISOIRE

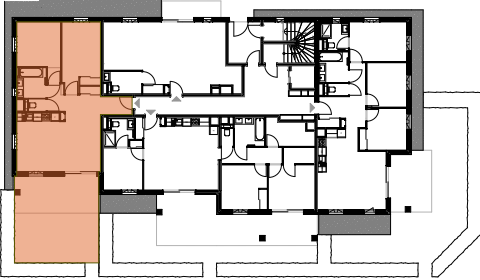

NIVEAU RDC



FACADE SUD



FACADE OUEST



- VR

VB

PL

F

LV

ML

ETEL
- VOLET ROULANT

VOLET BATTANT

PLACARD

REFRIGERATEUR

EMPLACEMENT LAVE VAISSELLE

EMPLACEMENT MACHINE A LAVER

TABEAU ELECTRIQUE

- PARE-VUE

CLOTURE


POTEAU

GRAVIER

FAUX PLAFOND

SOFFITE

GAINE TECHNIQUE

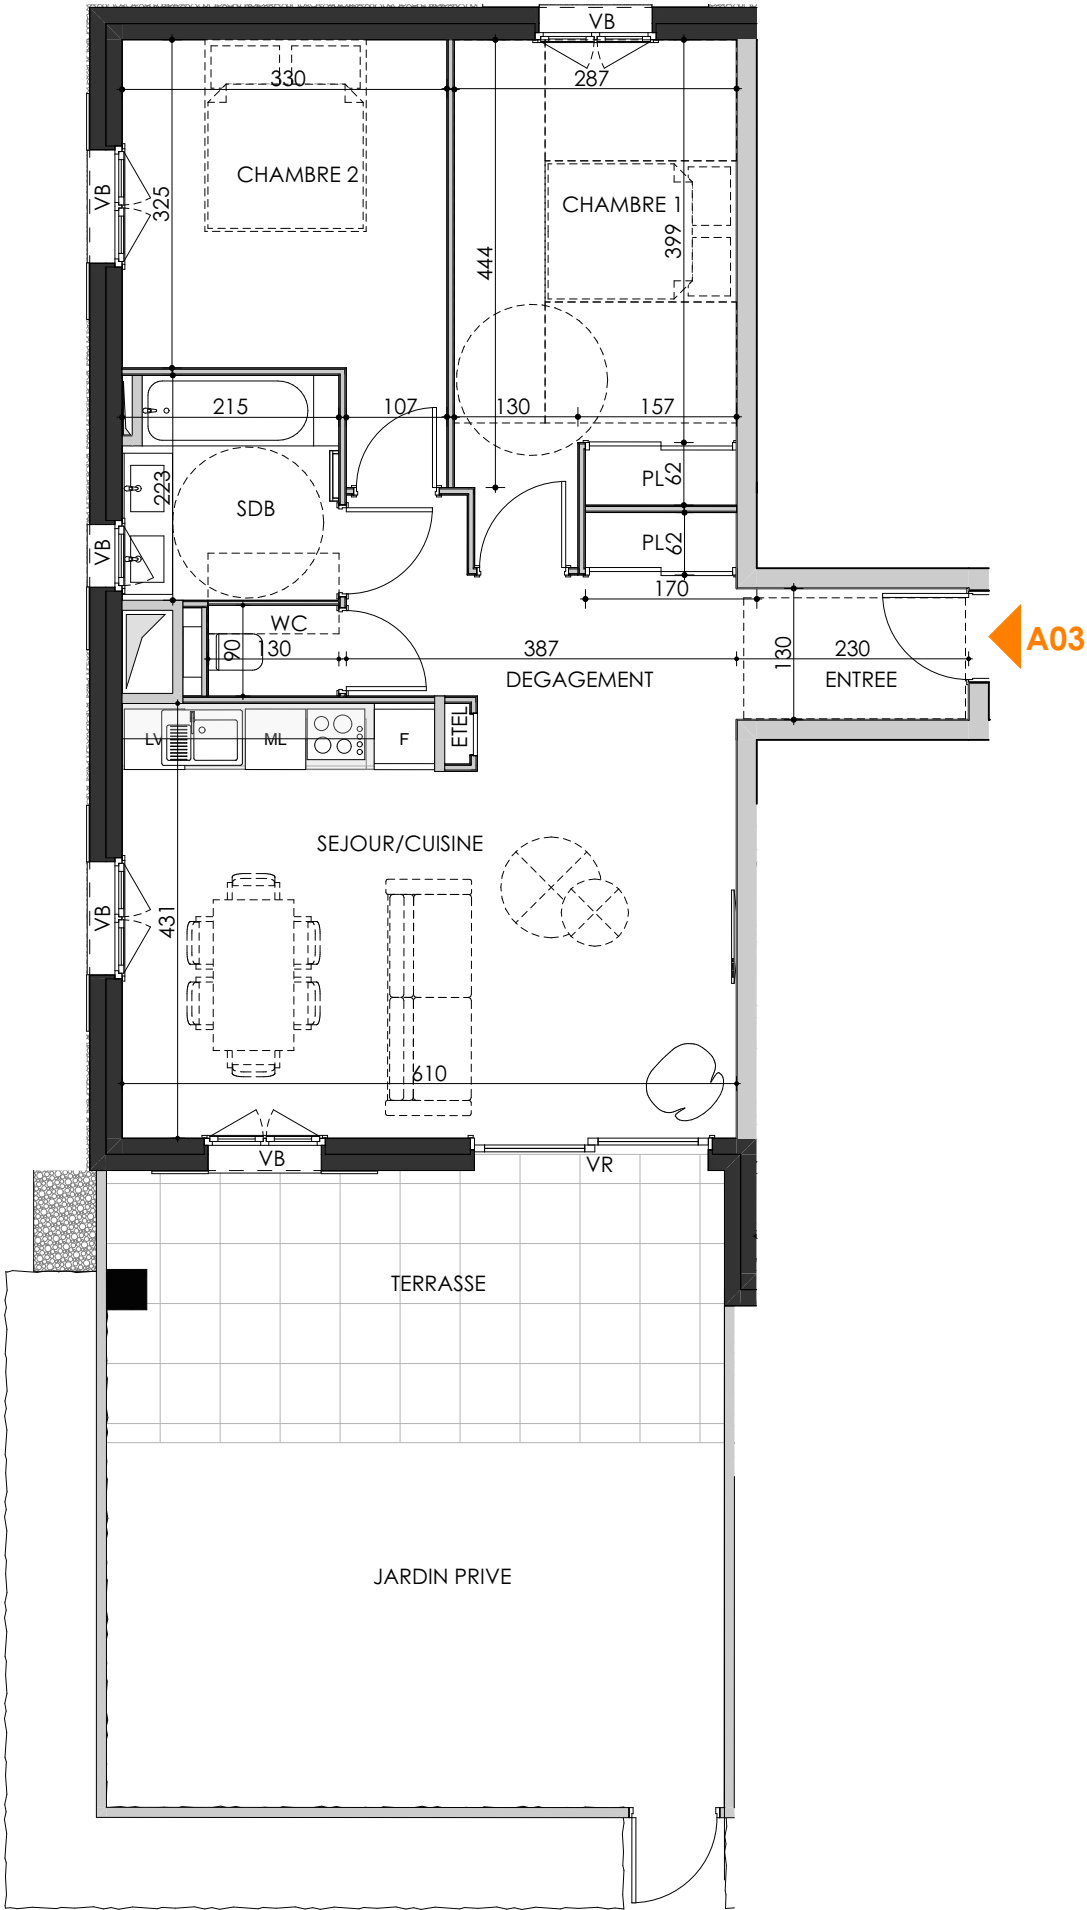

SEPTENTRION

GRAND RUE . SAMOENS . 74340

BATIMENT A

APPARTEMENT A03 NIVEAU RDC TYPE T3

PIECES	SURFACE HABITABLE m2
ENTREE	3.00
SEJOUR/CUISINE	26.18
CHAMBRE 1	13.47
CHAMBRE 2	11.67
SDB	4.66
WC	1.17
DEGAGEMENT	6.53
	66.68 m²
TERRASSE	16.55
JARDIN PRIVE	22.22
	38.77 m²

AMORPHOUS DESIGN

architecture interiors
279 Chemin des Bornes 74340 SAMOENS

DATE 24 JUILLET 2023

NOTA: les renseignements graphiques sont donnés a titre indicatif. Ils pourront varier en fonction des besoins techniques lors de la réalisation des bâtiments. Des retombées de poutre, soffites, faux plafonds, canalisations, ainsi que l'emplacement des équipements ne sont pas forcément représentés. Les cotes et les surfaces sont données sous réserve des impératifs de construction et de tolérance d'exécution. Ce plan peut subir des modifications suite a des impératifs techniques.