
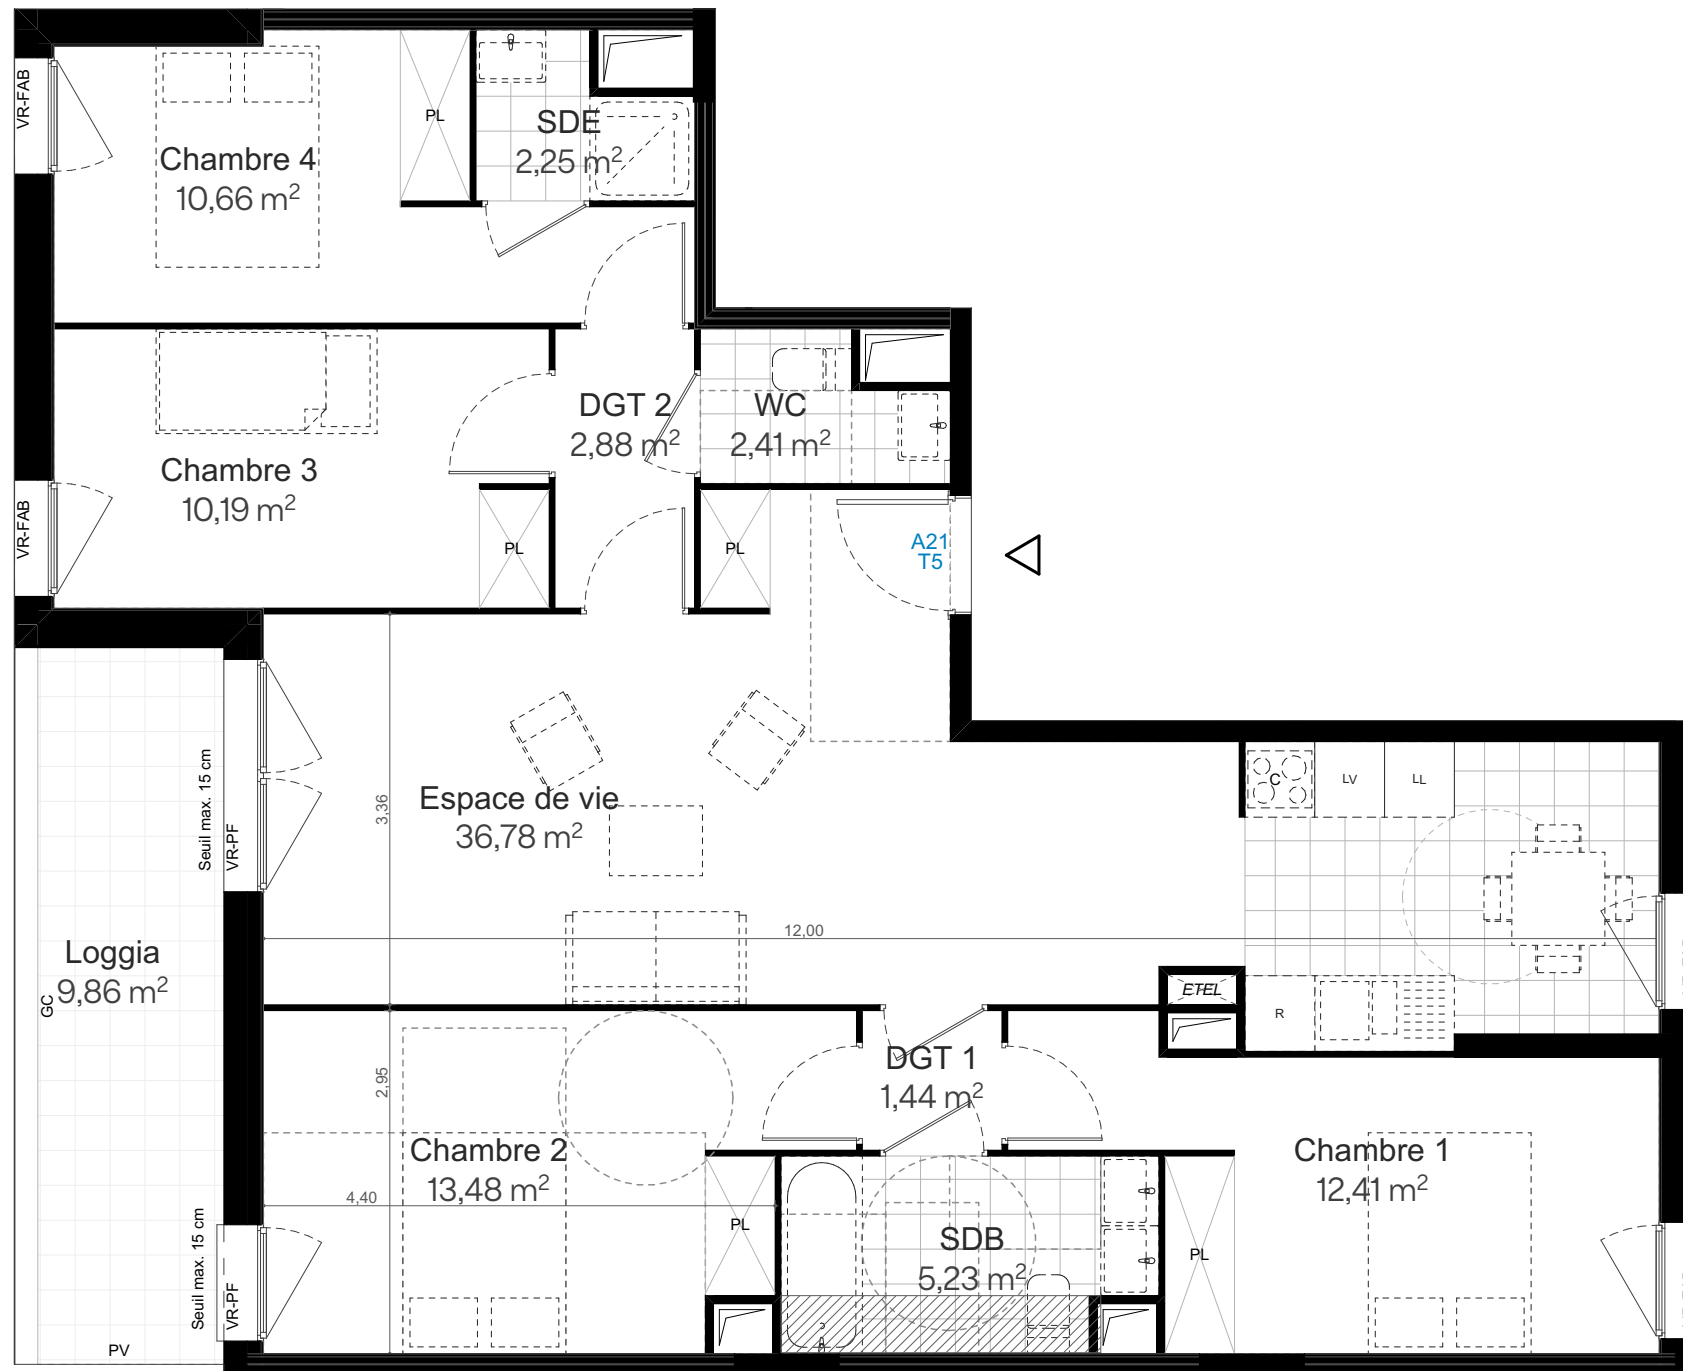


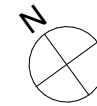

- FAV

FAB

PF

JS

VR

PV

GC

PL

R

C

LV

LL

ETEL
- Fenêtre avec allège vitrée

Fenêtre avec allège béton

Porte fenêtre

Jour de souffrance

Volet roulant

Pare-Vue

Garde-corps

Placard

Réfrigérateur

Cuisson

Lave-Vaisselle

Lave-Linge

Tableau électrique


Gaine technique

Faux-plafond

Dalle bois terrasses

Nota : Les renseignements graphiques sont donnés à titre indicatif. Des retombées de poutre, soffites, faux plafonds, canalisations ne sont pas forcément représentés. L'emplacement des équipements, les cotes et les surfaces sont donnés sous réserve des impératifs de construction et de tolérance d'exécution. Ce plan pourra subir des modifications à la suite d'impératifs techniques. Le mobilier et l'électroménager ne sont pas fournis.

SERIE PROVISOIRE

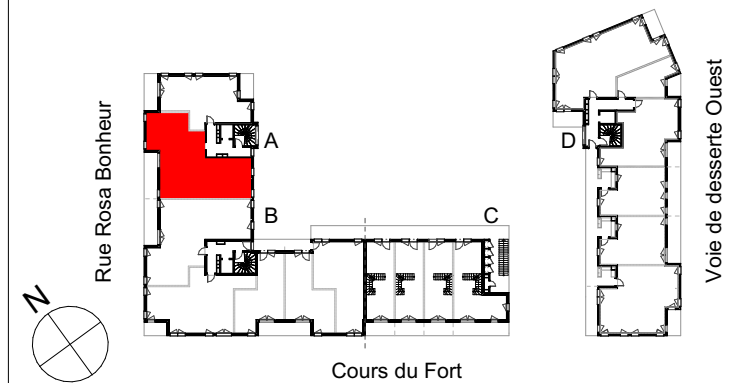

HALL	LOT	TYPE	NIVEAU
A	A21	T5	N02

TABLEAU DES SURFACES HABITABLES

Chambre 1	12,41
Chambre 2	13,48
Chambre 3	10,19
Chambre 4	10,66
DGT 1	1,44
DGT 2	2,88
Espace de vie	36,78
SDB	5,23
SDE	2,25
WC	2,41

TOTAL SURFACES HABITABLES

	97,73 m ²
--	----------------------

SURFACES ANNEXES

Loggia	9,86
--------	------

TOTAL DES SURFACES

	107,59 m ²
--	-----------------------

DATE :	28/05/2025	INDICE :	B
--------	------------	----------	---