




RÉSIDENCE BELLEVUE
SAINT-PAUL-EN-CHABLAIS

APPARTEMENT


D303

R+3

Type	Surface Habitable	Balcon
T5	92,7 m²	23,4 m²
CHAMBRE 01		12,0
CHAMBRE 02		13,0
CHAMBRE 03		10,0
CHAMBRE 04		10,1
DGMT		3,6
ENTRÉE		6,8
PIECE DE VIE		28,9
SDB		4,9
SDE		2,2
WC		1,2
Surface exploitable < 1m80		20,8

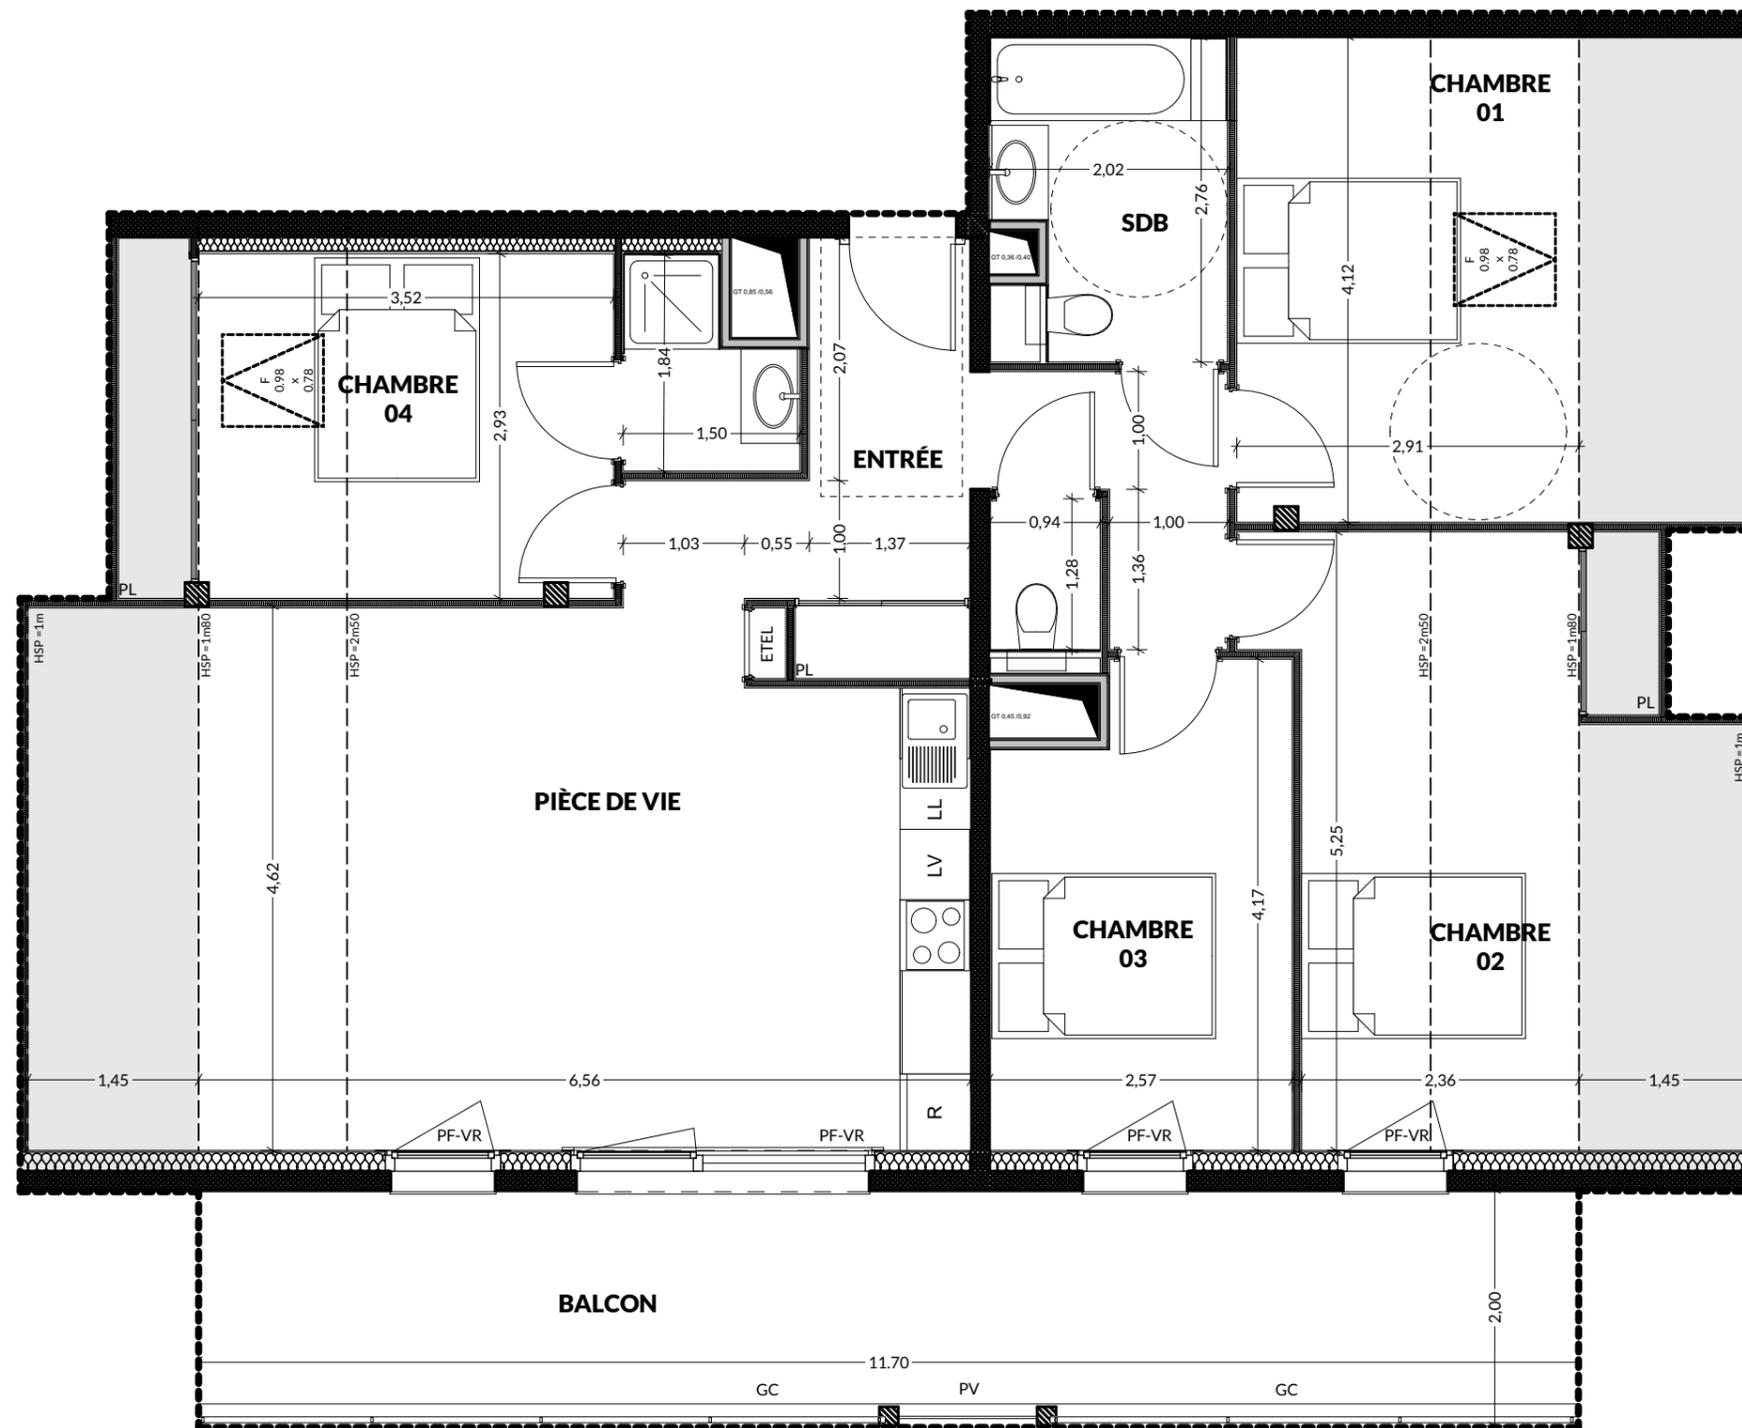

R+2

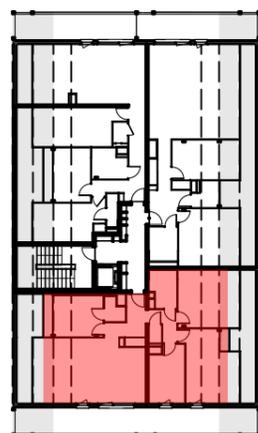


SUD



LEGENDE

- F Fenetre
- PF Porte-fenetre
- VR Volet roulant
- FPS Faux-plafond soffite
- GC Garde-corps
- PL Placard
- R Réfrigérateur
- LV Lave-vaisselle
- LL Lave-linge
- ETEL Tableau électrique
- GT Gaine technique

COUPE

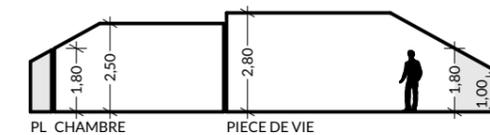

Nota Les renseignements graphiques sont donnés à titre indicatif. Ils pourront varier en fonction des besoins techniques lors de la réalisation des bâtiments. Des retombées de poutre, soffites, faux-plafonds, canalisations, ainsi que l'emplacement des équipements ne sont pas forcément représentés. Les cotes et les surfaces sont données sous réserve des impératifs de construction et de tolérance d'exécution. Ce plan peut subir des modifications suite à des impératifs techniques. Le mobilier et l'électroménager ne sont pas fournis.

SUPER ARCHITECTURES

11 place Saint Jean
74800 LA ROCHE-SUR-FORON
www.super-architectures.com

