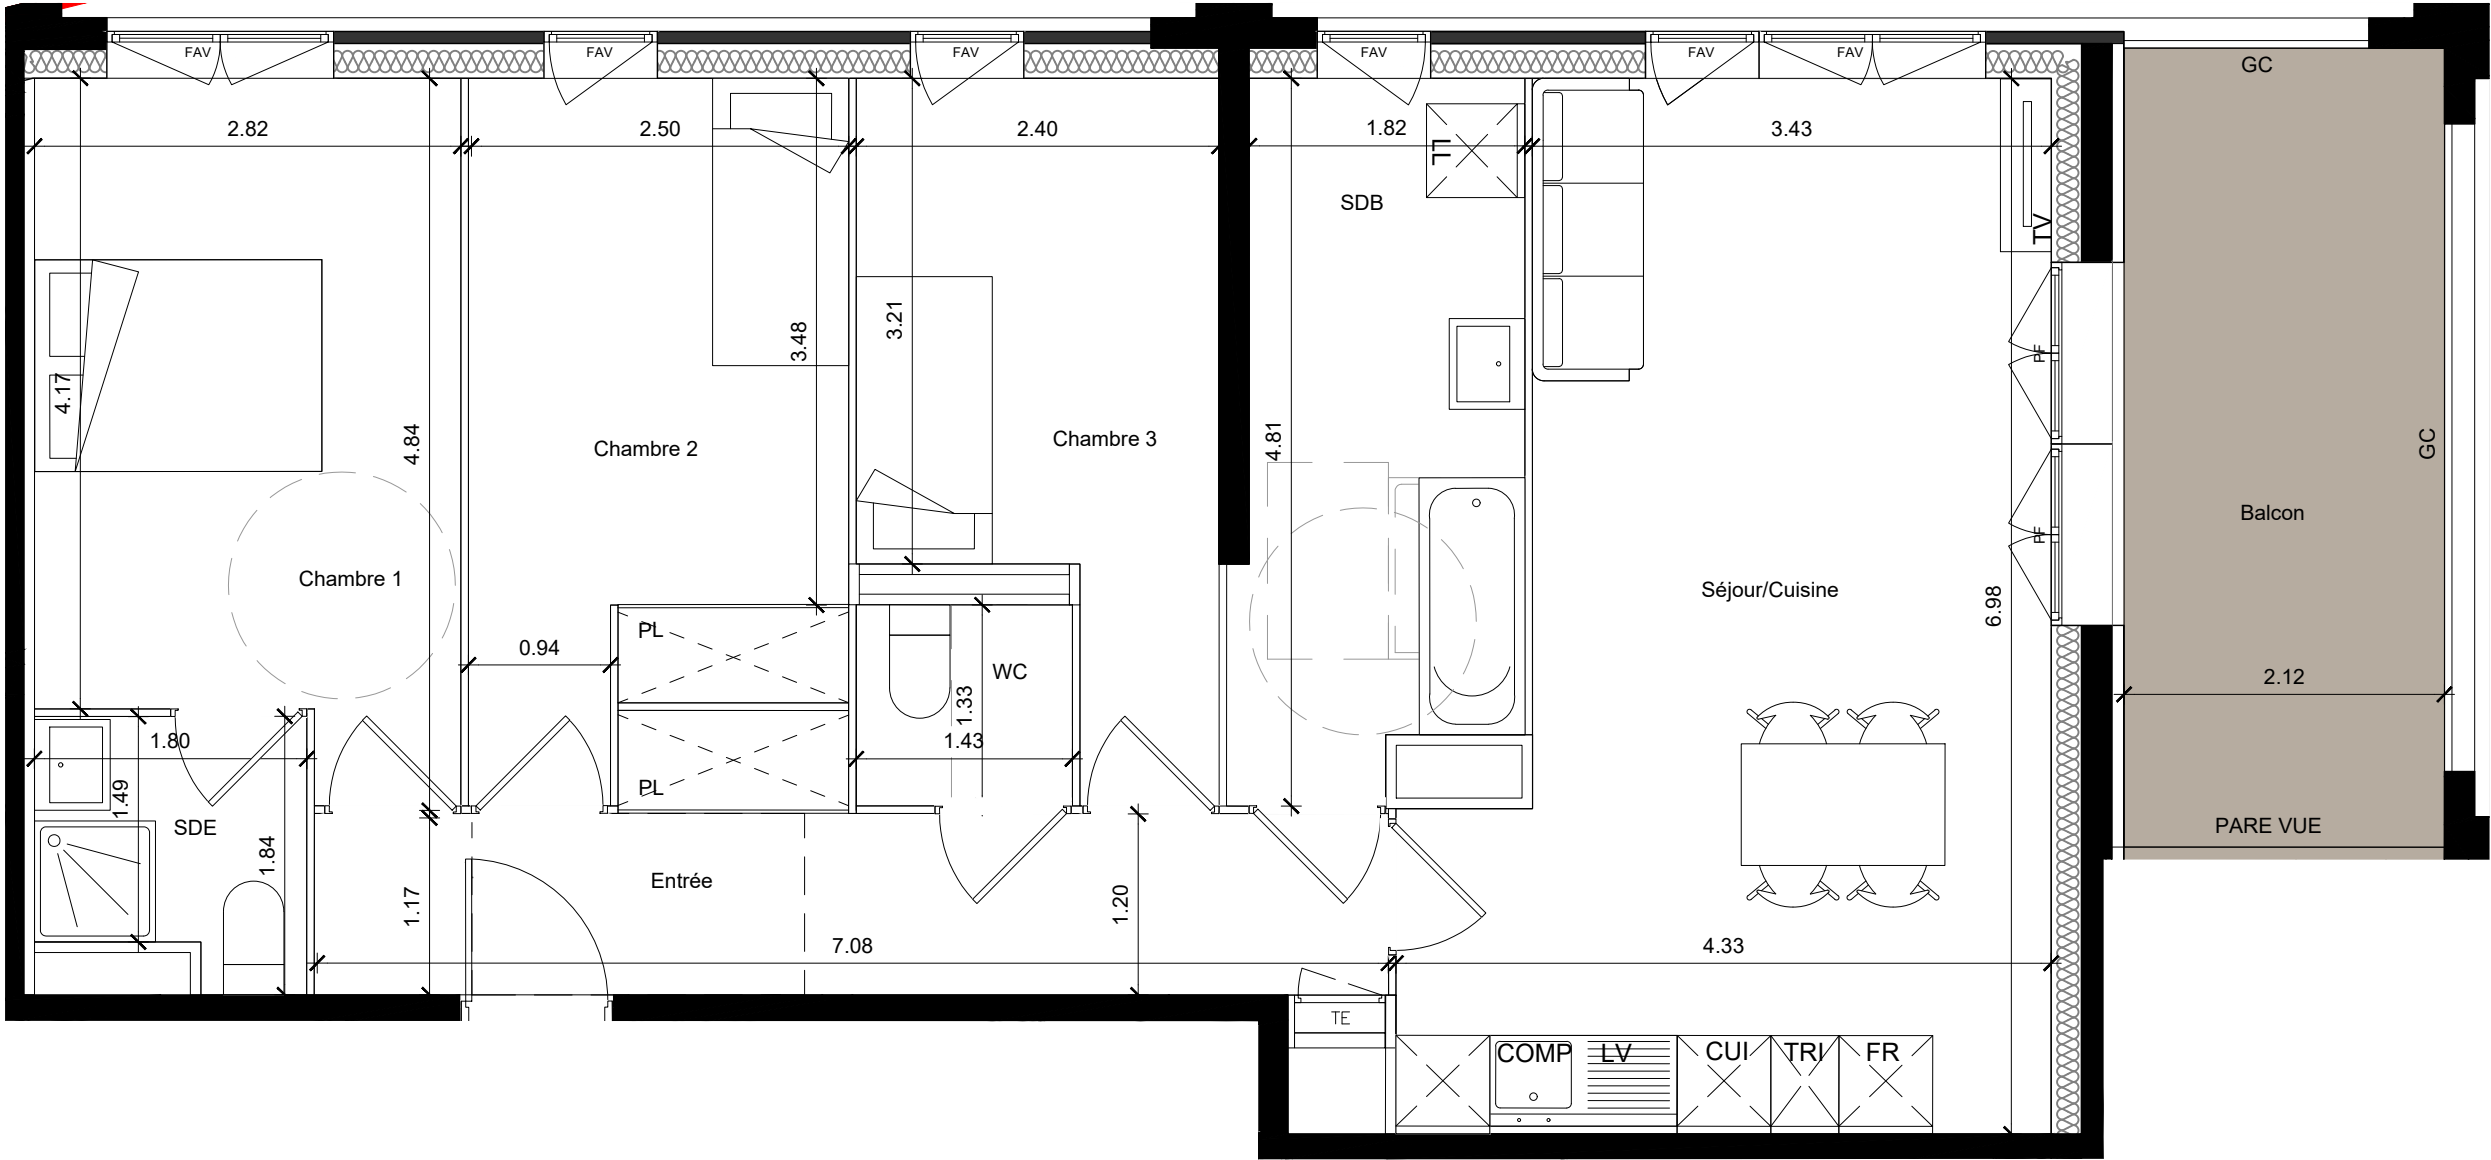


Nota Bene : Les renseignements graphiques sont donnés à titre indicatif. Ils pourront varier en fonction des besoins techniques lors de la réalisation des bâtiments. Des retombées de poutre, soffites, faux-plafonds, canalisations, ainsi que l'emplacement des équipements ne sont pas forcément représentés. Les cotes et les surfaces sont données sous réserve des impératifs de construction et de tolérance d'exécution. Ce plan peut subir des modifications suite à des impératifs techniques. Le mobilier et l'électroménager ne sont pas fournis. Les espaces extérieurs privatifs sont susceptibles d'être traversés par des réseaux enterrés et ou des noues.

FRESH
ARCHITECTURES

SCCV CPAA ANNEMASSE MASSENET
12 RUE DU PRE PAILLARD
74940 ANNECY
www.care-promotion.fr

FRESH ARCHITECTURES
64 rue de Crimée
75019 PARIS

Annemasse, Zac du chateau rouge, Ilot B, 74100

TYPE	ETAGE	N° APT
T4	R+1	A-11

Entrée	9.56m²
Séjour / Cuisine	25.90m²
Chambre 1	12.38m²
Chambre 2	10.99m²
Chambre 3	9.18m²
SDB	8.58m²
SDE	2.93m²
WC	1.90m²
Total	81.42m²
Balcon	11.20m²

Les placards sont compris dans la surfaces des pieces
Les occultations seront traitées soit par des volets roulants classiques, soit par des volets roulants bioclimatiques, soit par des brises soleil orientables.

Légende

LL : LAVE LINGE

F : FENETRE

LV : LAVE VAISSELLE

FAV : FENETRE ALLEGE VITREE

CUI : CUISSON

PF : PORTE FENETRE

FR : REFRIGERATEUR

CV F: CHASSIS VITRE FIXE

GC : GARDE CORPS

TE

ESPACE TECHNIQUE ELECTRIQUE DU LOGT

FAUX PLAFOND OU SOFFITE : HSFP mini 2.2m

RETOMBEE DE POUTRE

PLAN DE COMMERCIALISATION

Echelle

00.51

Indice

1

Date

01/04/2025