



PROVISOIRE

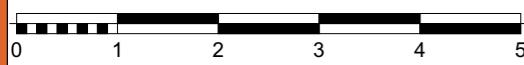

NIVEAU 2

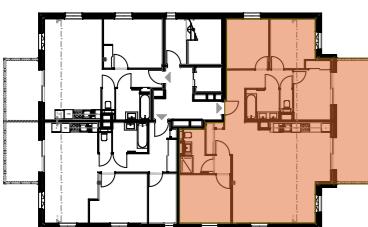

FACADE SUD



FACADE OUEST



VR
VB

VOLET ROULANT
VOLET BATTANT

PL
F
LV
ML



PLACARD
REFRIGERATEUR

EMPLACEMENT LAVE VAISSELLE

EMPLACEMENT MACHINE A LAVER

ETEL

TABLEAU ELECTRIQUE

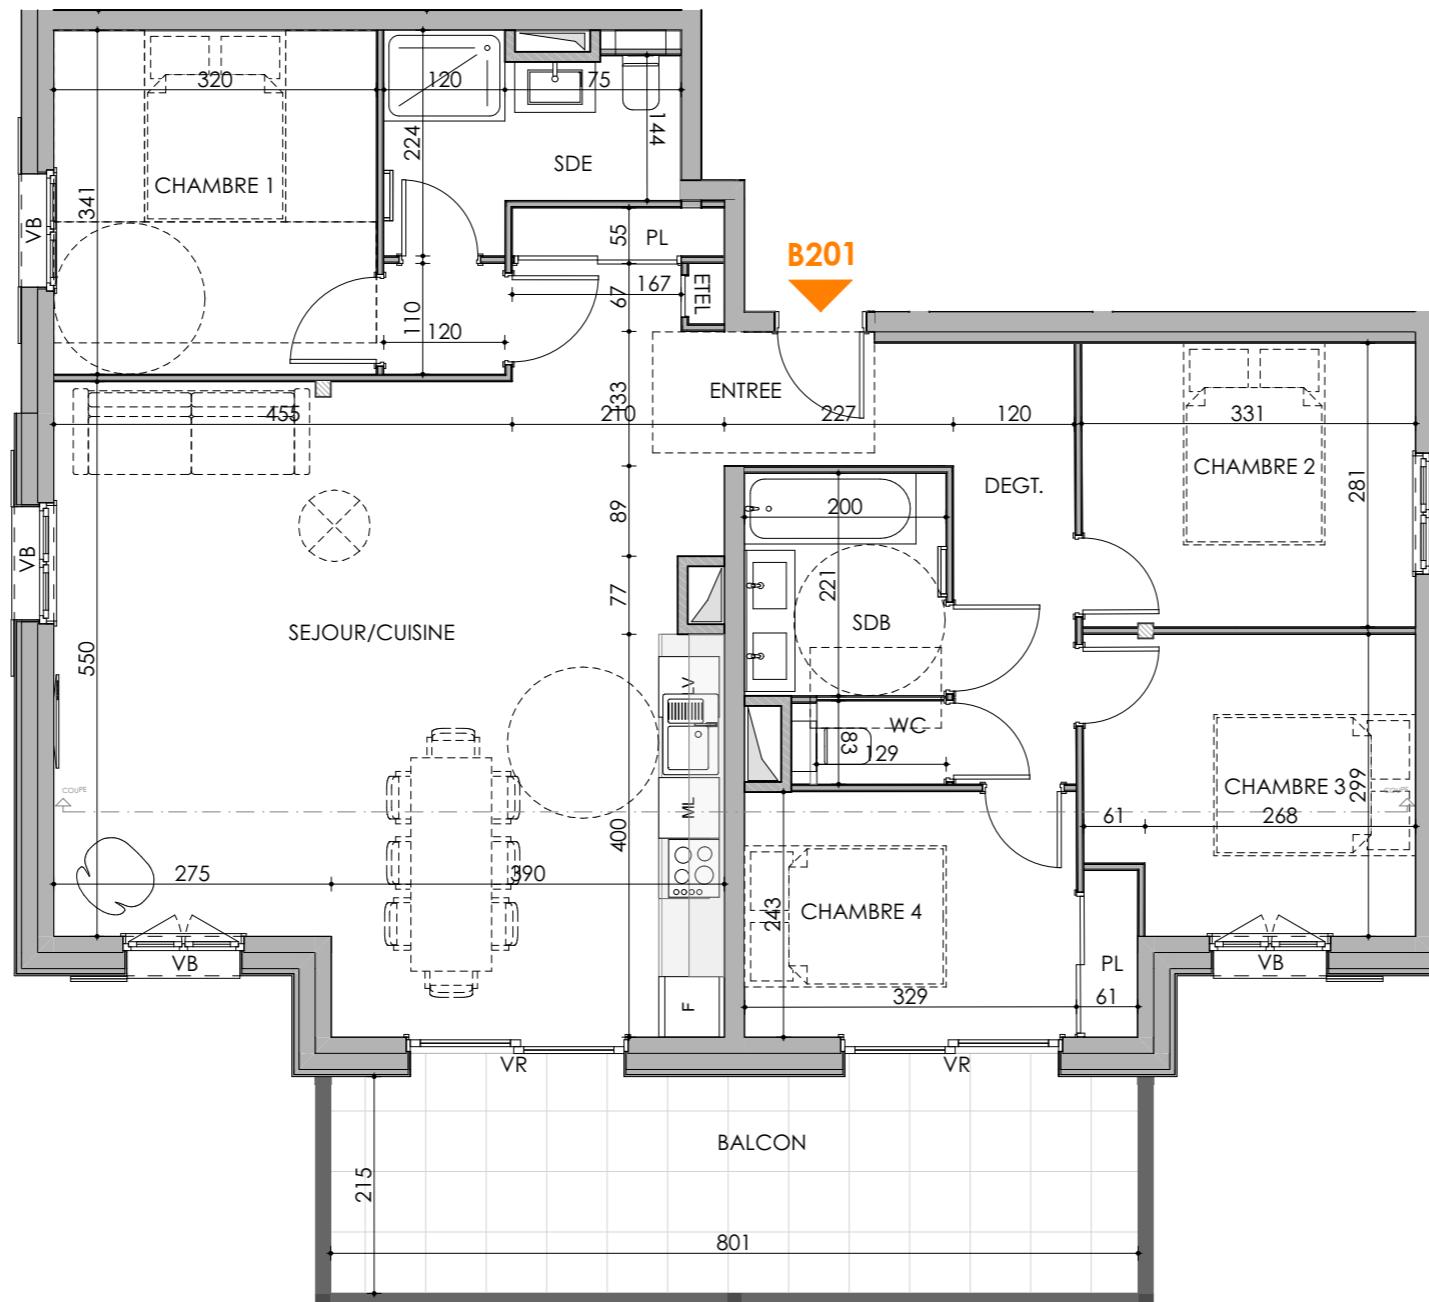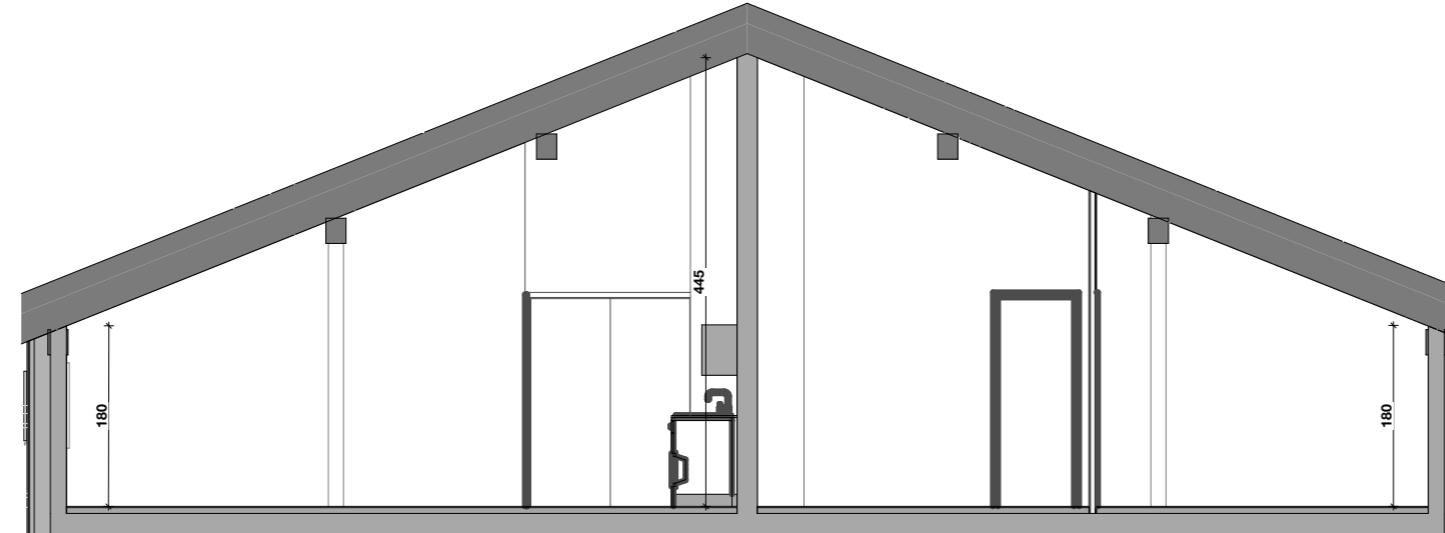

NOTA: les renseignements graphiques sont donnés à titre indicatif. Ils pourront varier en fonction des besoins techniques lors de la réalisation des bâtiments. Des retombées de poutre, soffites, faux plafonds, canalisations, ainsi que l'emplacement des équipements ne sont pas forcément représentés. Les cotes et les surfaces sont données sous réserve des impératifs de construction et de tolérance d'exécution.

Ce plan peut subir des modifications suite à des impératifs techniques.

care
promotion
ARC ALPIN



SEPTENTRION

GRAND RUE . SAMOENS . 74340

BATIMENT B

APPARTEMENT B201 NIVEAU 2 TYPE T5

PIECES	SURFACE HABITABLE m ²
ENTREE	5.88
SEJOUR/CUISINE	39.52
CHAMBRE 1	12.31
CHAMBRE 2	9.02
CHAMBRE 3	9.41
CHAMBRE 4	9.32
SDB	4.29
SDE	5.14
WC	1.11
DEGAGEMENT	6.22
	102.22 m²
BALCON	17.21
	17.21 m²

AMORPHOUS DESIGN

architecture interiors
279 Chemin des Bornes 74340 SAMOENS

DATE

24 JUILLET 2023