




RUE DE LA JOIALITÉ ZAC DE L'HAUTILOISE JOUY-LE-MOUTIER 95280

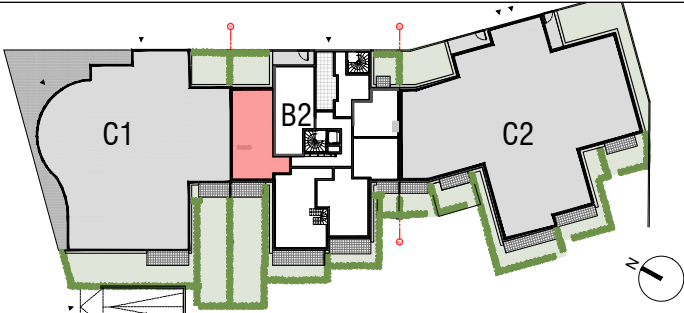

BATIMENT 5 (B2) - RDC
5005 - 3 Pièces

SURFACES HABITABLES (m²)

SEJOUR / CUISINE	25,50 m²
DEGAGEMENT	6,80 m²
CHAMBRE 1	12,50 m²
CHAMBRE 2	12,60 m²
SALLE DE BAIN	5,30 m²
WC	1,90 m²

SURFACE HABITABLE 64.60m²

TERRASSE	9,20 m²
JARDIN	93,30 m²

Hauteur sous plafond 2.50m (hors soffite)


Nota : La surface totale des placards est incluse dans la surface des pièces attenantes

LEGENDE

LV	Lave-vaisselle (attente)	EP	Descente eaux pluviales
LL	Lave-linge (attente)	GC	Garde-corps
CU	Cuisson	PV	Pare-vue
R	Réfrigérateur		Faux-plafond et soffites
Tri	Tri sélectif		Carrelage
PL	Placard		GTL
VR	Volet roulant		Robinet de puisage
PF	Porte-fenêtre		Sèche serviette
F	Fenêtre		
FV	Fenêtre sur allège vitrée		

Nota : Les éléments en pointillés ne sont pas compris dans la vente

DATE : 03/10/2025INDICE : L.Com.

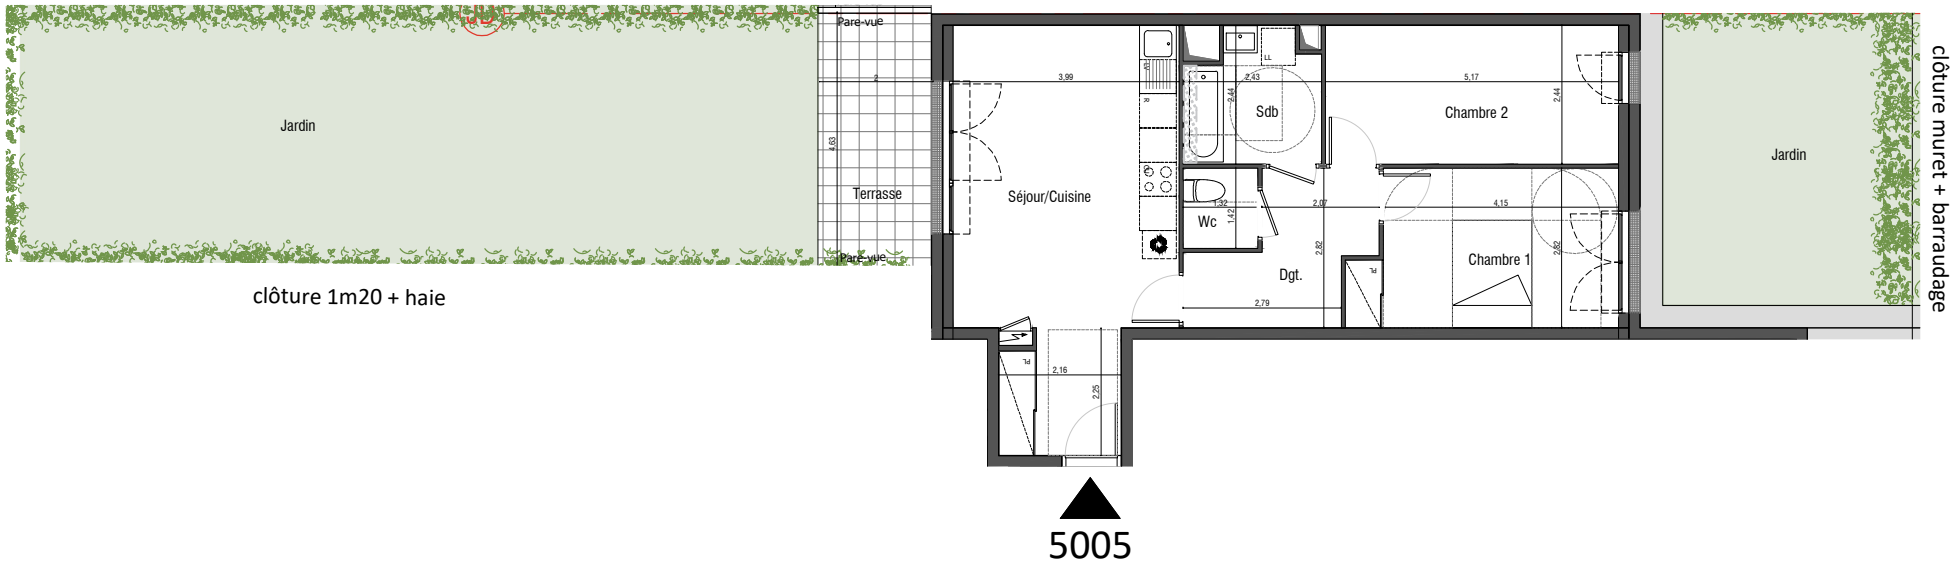

5005

