




PROVISOIRE

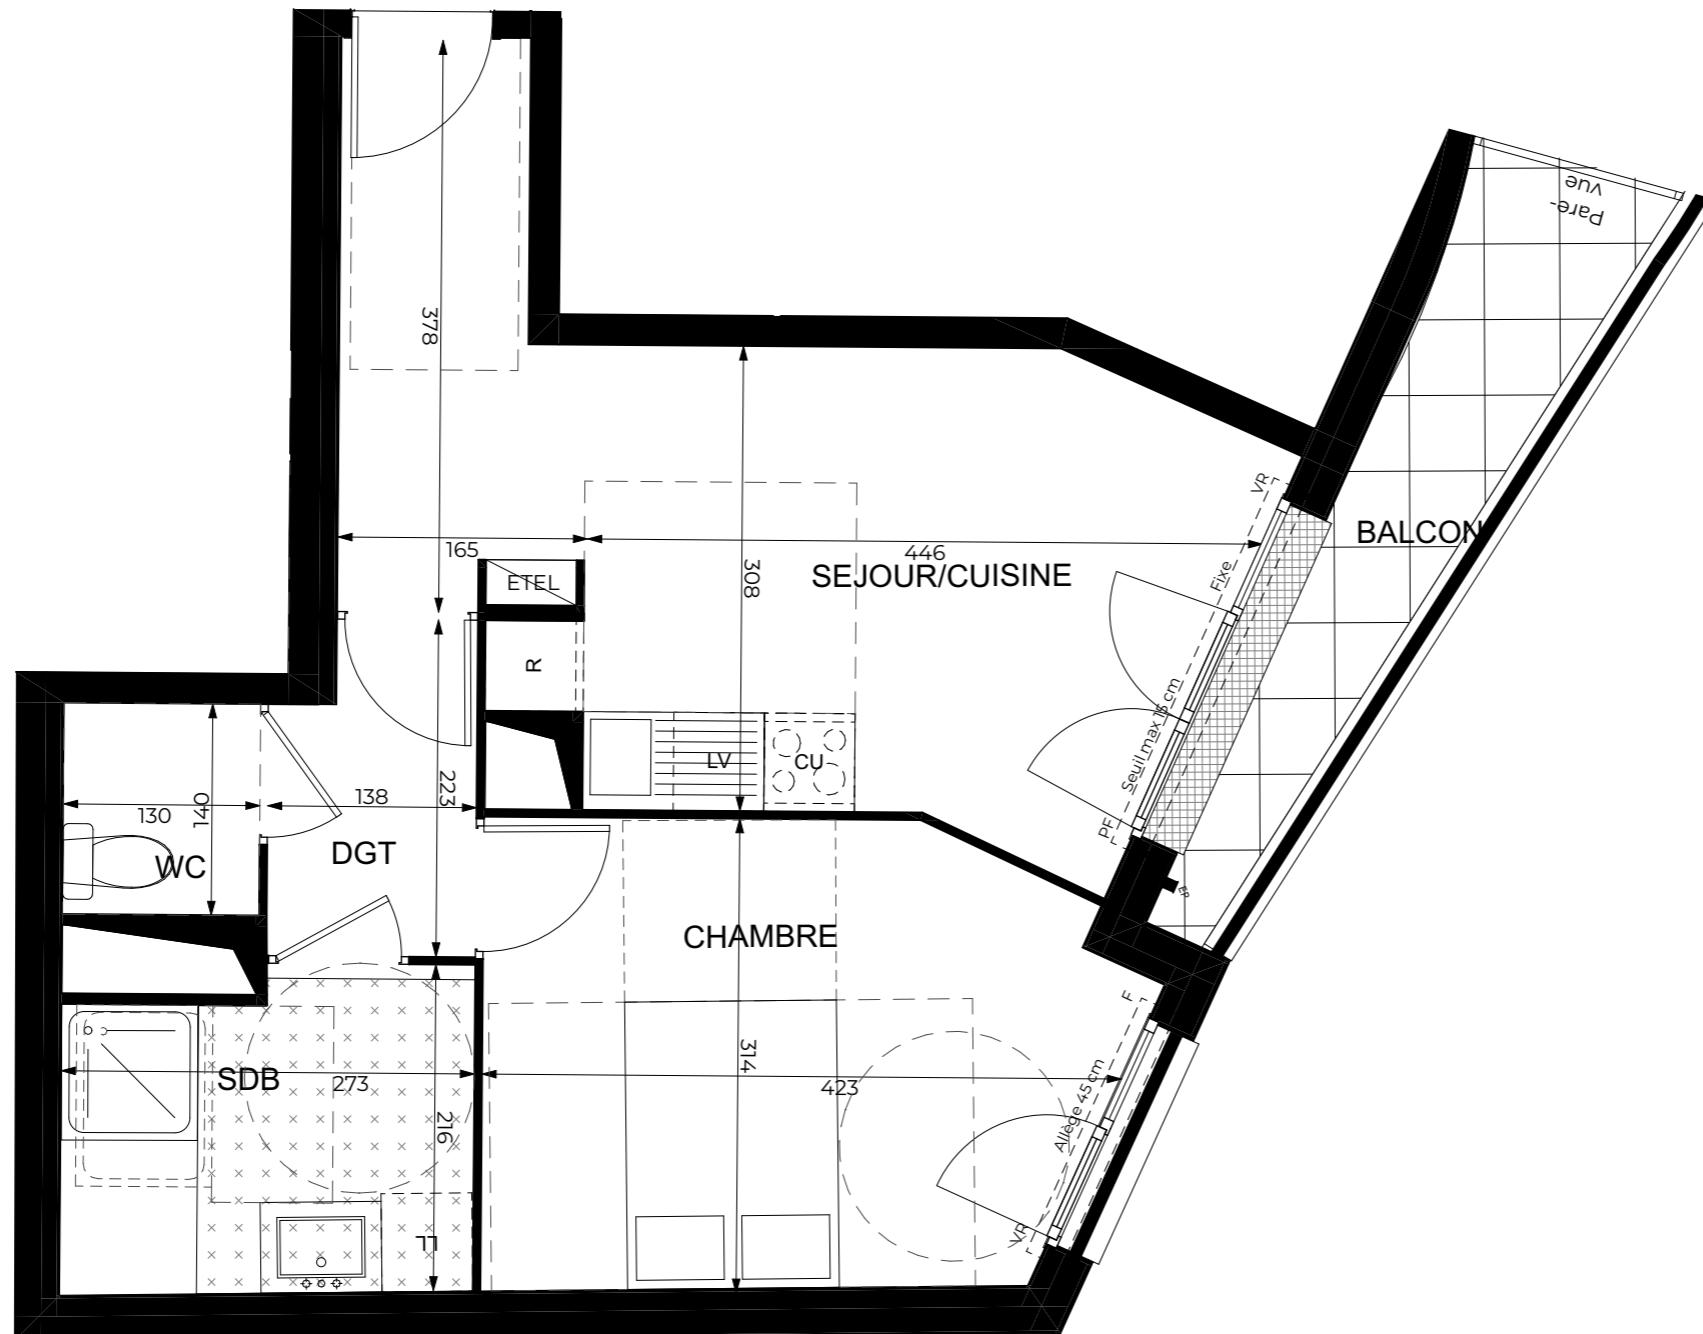

Des modifications sont susceptibles d'être apportées à ce plan en fonction des nécessités techniques réglementaires ou administratives de la réalisation, tant en ce qui concerne les dimensions libres que les équipements sanitaires et électriques. Les surfaces, les hauteurs sous plafond, de seuils et d'allège indiquées sont approximatives; les retombées, soffites, faux-plafonds ainsi que l'emplacement des équipements sanitaires ne sont pas tous figurés ou le sont à titre indicatif. La surface des placards est comprise dans la surface des pièces attenantes. La végétation est non contractuelle.

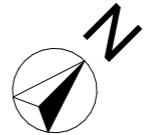

14 rue Adolphe Briffault - Asnières-sur-Seine 92600

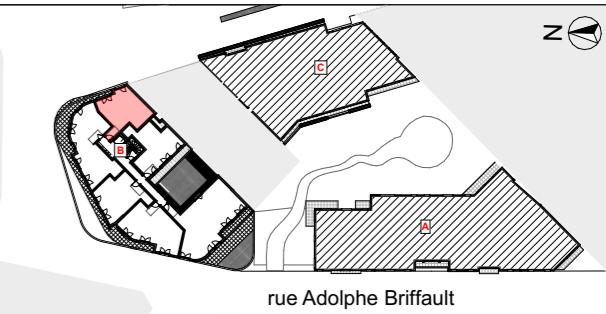

Deuxième étage / BATIMENT B
B206 - 2 Pièces

TABLEAU DES SURFACES

SEJOUR/CUISINE	18,76	m ²
CHAMBRE	12,32	m ²
DGT	2,82	m ²
SDB	5,58	m ²
WC	4,15	m ²
SURFACE HABITABLE	43,63	m²
SURFACES EXTERIEURES		
BALCON	4,67	m ²

LÉGENDE

PF	Porte fenêtre	EP	Descente eaux pluviales
F	Fenêtre	PV	Pare-vue
VR	Volet roulant	GC	Garde-corps
LL	Lave-linge	SS	Sèche serviette
LV	Lave-vaisselle	DGT	Dégagement
R	Réfrigérateur	SDB	Salle de bain
CU	Cuisson	SDE	Salle d'eau
PL	Placard		Sofite / Faux-plafond
GTI	Gaine technique logement		Pompe à eau de nappe

Échelle : 0m 0.5m 1m 2m

DATE : 27/11/2025 INDICE : 0