


PROVISOIRE




# ALTER EGO

ASNIÈRES-  
SUR-  
SEINE(92) EGO

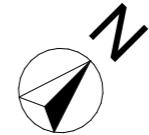

14 rue Adolphe Briffault - Asnières-sur-Seine 92600

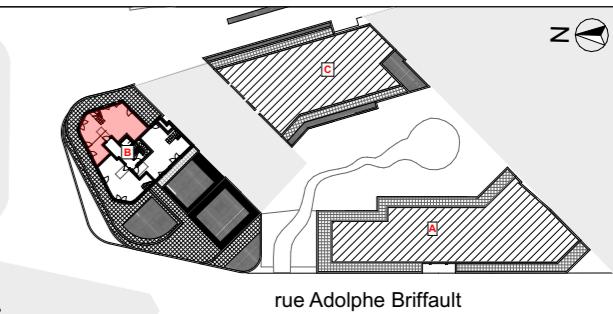

**Sixième-Septième étage / BATIMENT B**  
**B603** - 5 Pièces Duplex

## TABLEAU DES SURFACES

SEJOUR/CUISINE	24,34 m <sup>2</sup>
CHAMBRE 1	15,36 m <sup>2</sup>
CHAMBRE 2	11,76 m <sup>2</sup>
CHAMBRE 3	12,25 m <sup>2</sup>
CHAMBRE 4	9,68 m <sup>2</sup>
DGT 1	3,90 m <sup>2</sup>
DGT 2	6,08 m <sup>2</sup>
SDB	5,36 m <sup>2</sup>
SDE	4,84 m <sup>2</sup>
WC	2,52 m <sup>2</sup>
BUAND	0,87 m <sup>2</sup>
RGT 1	0,67 m <sup>2</sup>
RGT 2	1,55 m <sup>2</sup>


SURFACE HABITABLE	99,18 m <sup>2</sup>
SURFACES EXTERIEURES	
TERRASSE	44,52 m <sup>2</sup>

LEADER


LEGENDE	
PF : Porte fenêtre	EP : Descente eaux pluviales
F : Fenêtre	PV : Pare-vue
VR : Volet roulant	GC : Gardecorps
LL : Lave-linge	SS : Sèche serviette
LV : Lave-vaisselle	DGT : Dégagement
R : Réfrigérateur	SDB : Salle de bain
CU : Cuisson	SDE : Salle d'eau
PL : Placard	[REDACTED] : Sofite / Faux-plafond
GTL : Gaine technique logement	PT : Poteau de porte

**Échelle :** 0m 0.5m 1m

DATE : 08/12/2025

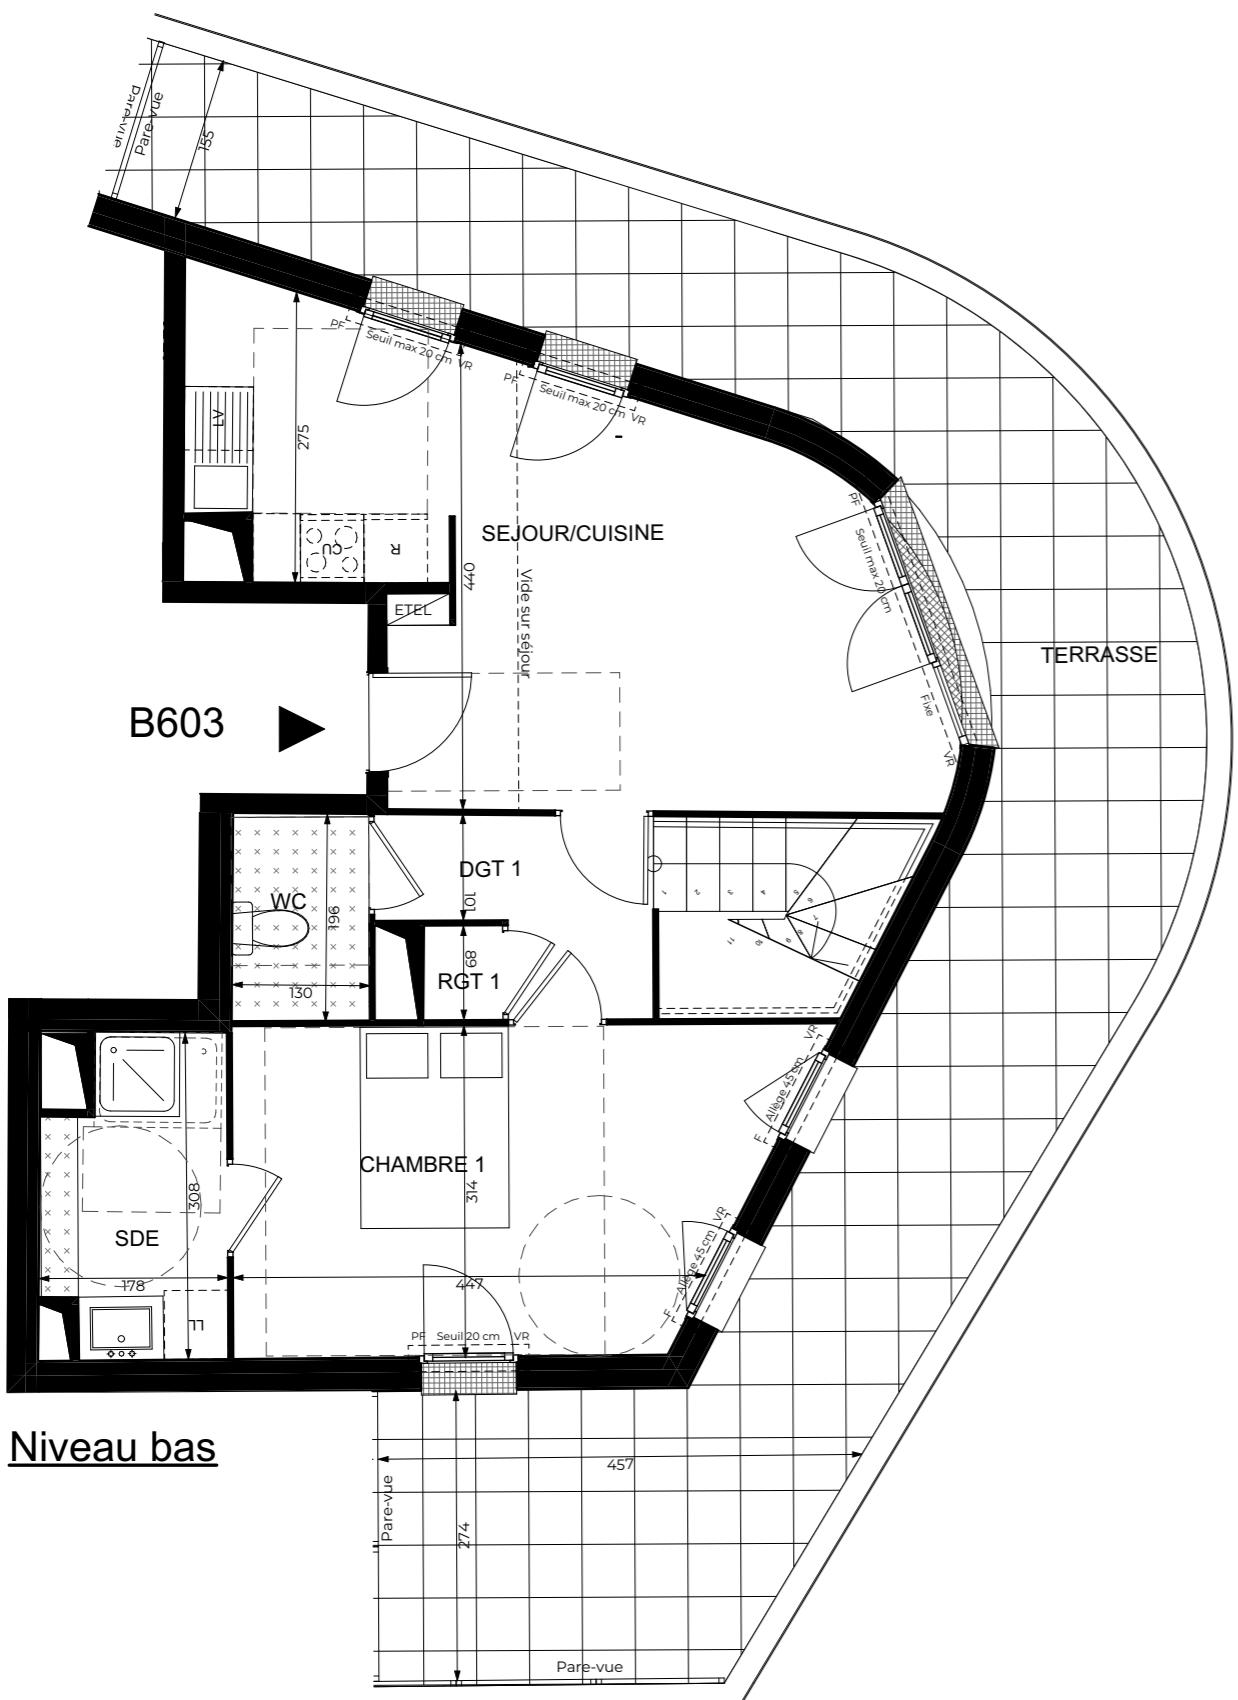


## Niveau bas

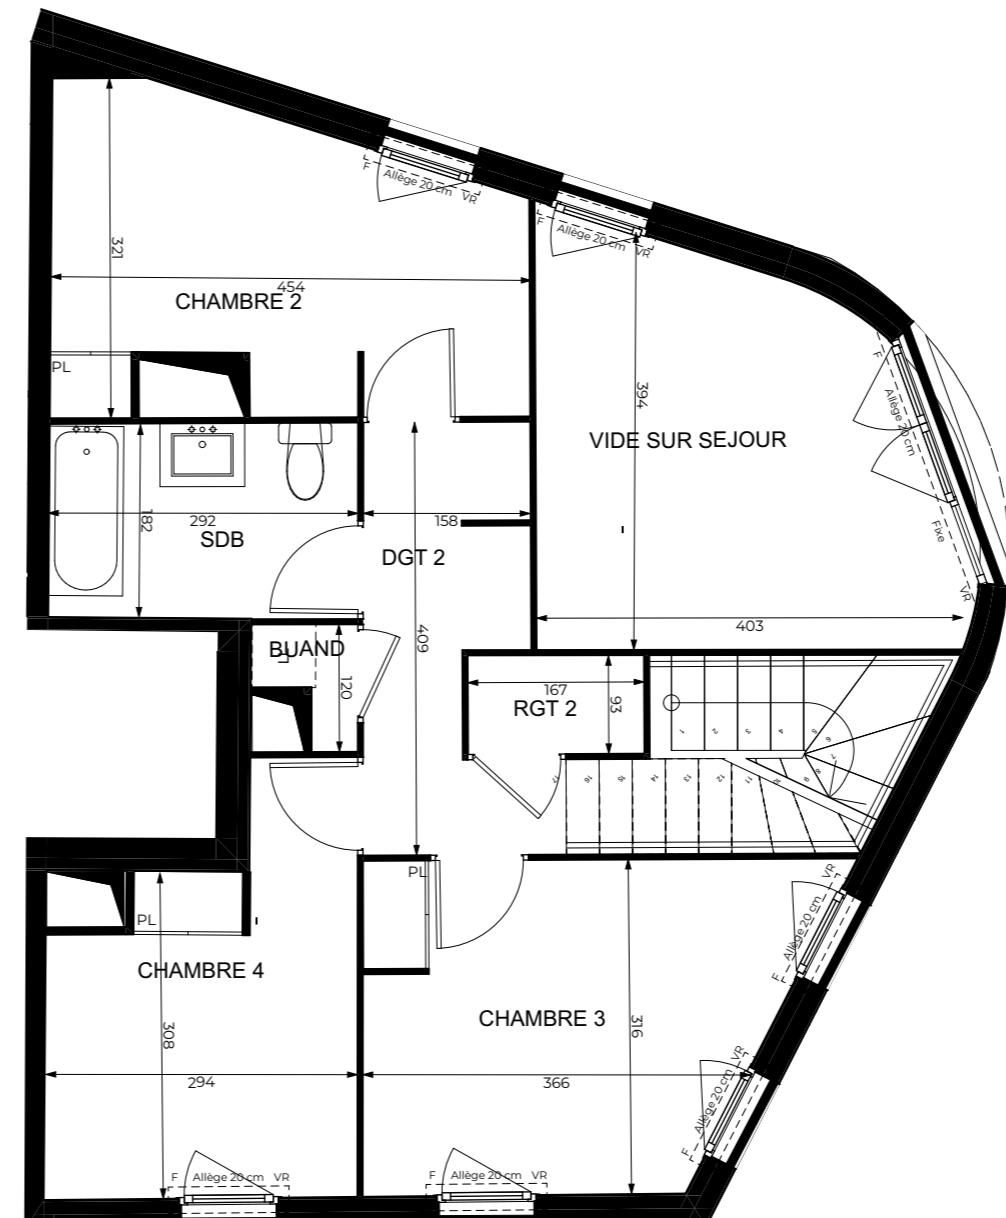


## Niveau haut

Des modifications sont susceptibles d'être apportées à ce plan en fonction des nécessités techniques réglementaires ou administratives de la réalisation, tant en ce qui concerne les dimensions libres que les équipements sanitaires et électriques. Les surfaces, les hauteurs sous plafond, de seuils et d'allège indiquées sont approximatives; les retombées, soffites, faux-plafonds ainsi que l'emplacement des équipements sanitaires ne sont pas tous figurés ou le sont à titre indicatif. La surface des placards est comprise dans la surface des pièces attenantes. La végétation est non contractuelle.

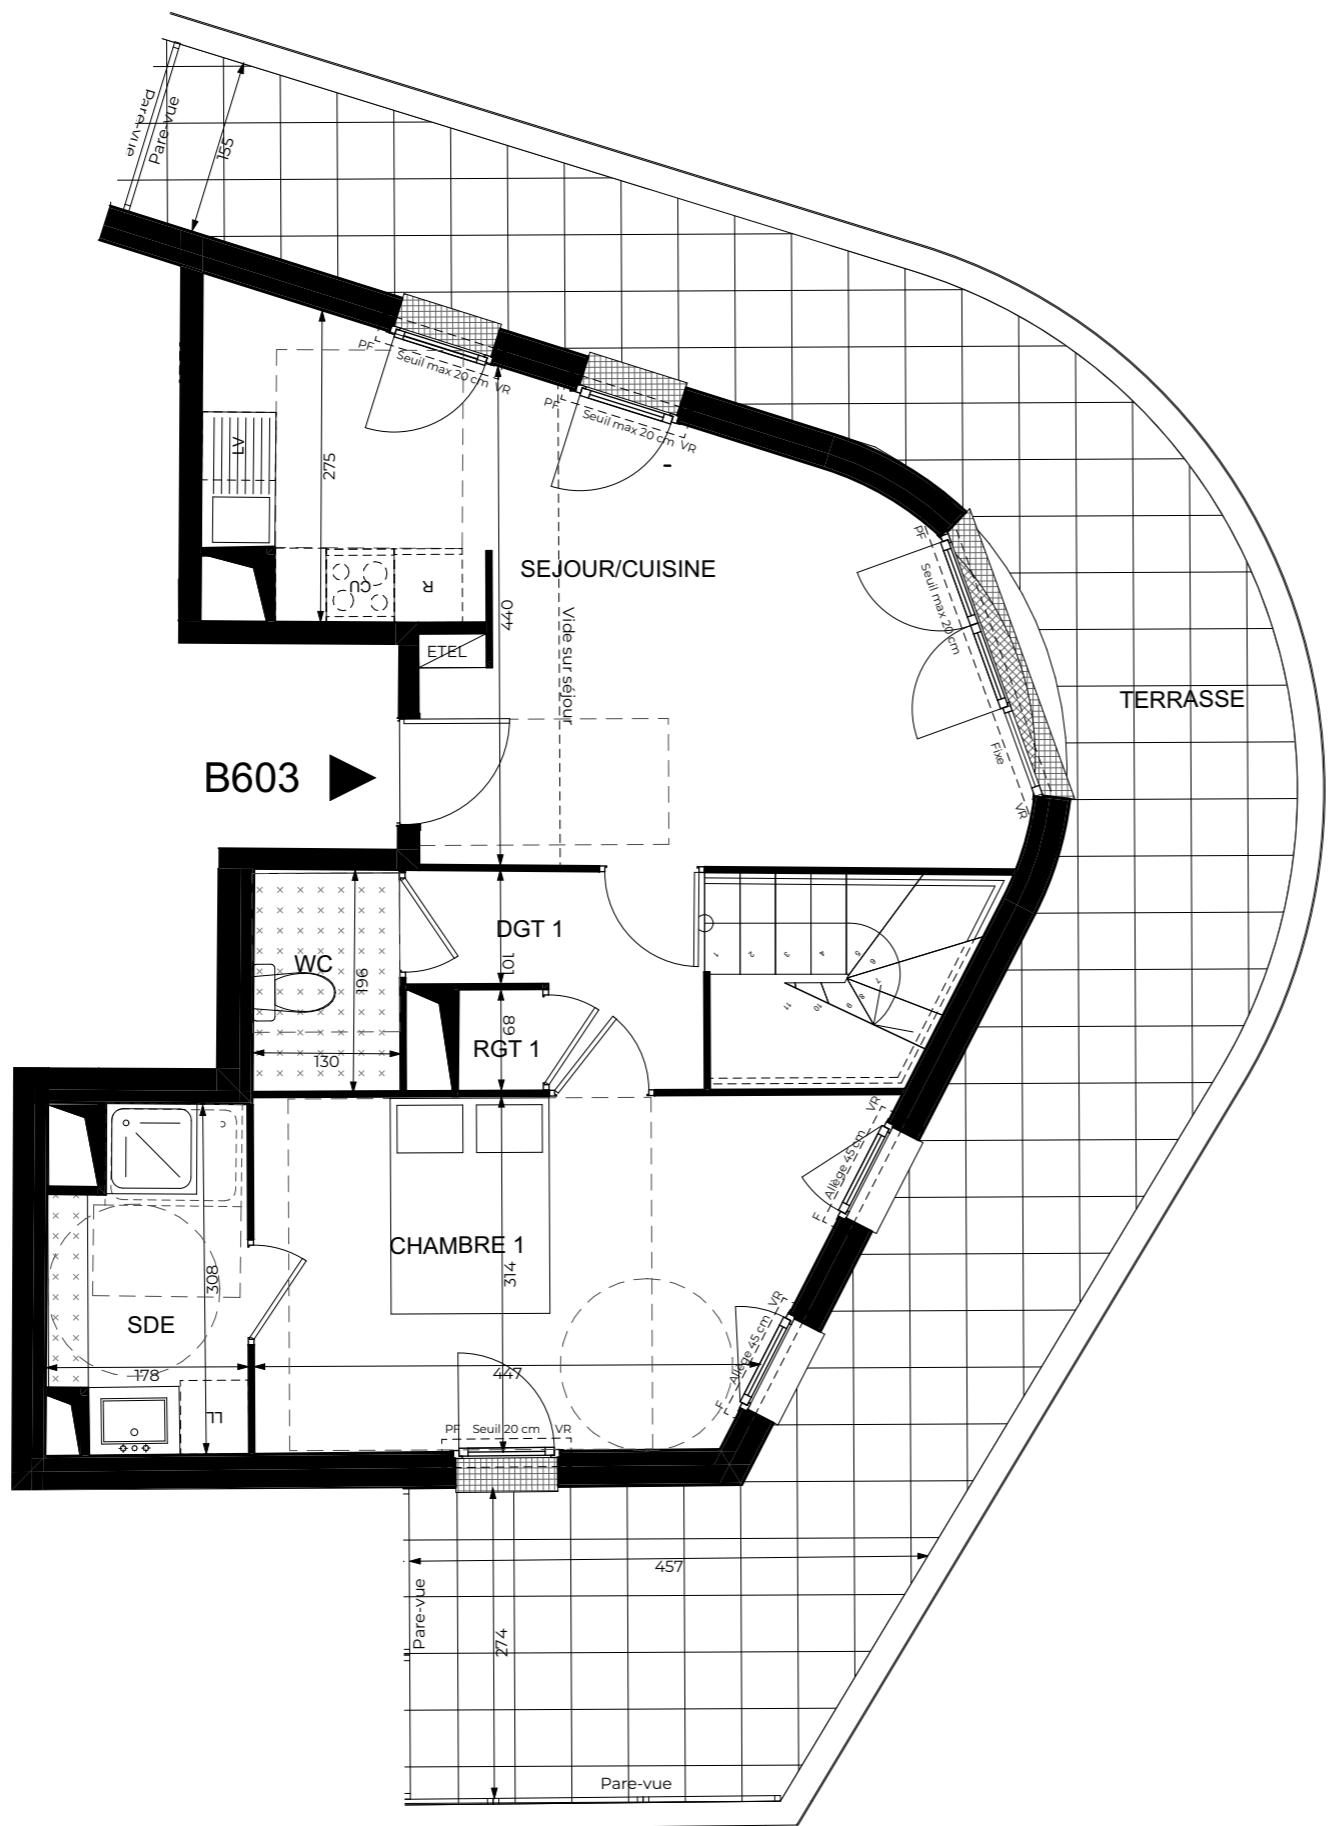

Des modifications sont susceptibles d'être apportées à ce plan en fonction des nécessités techniques réglementaires ou administratives de la réalisation, tant en ce qui concerne les dimensions libres que les équipements sanitaires et électriques. Les surfaces, les hauteurs sous plafond, de seuils et d'allège indiquées sont approximatives; les retombées, soffites, faux-plafonds ainsi que l'emplacement des équipements sanitaires ne sont pas tous figurés ou le sont à titre indicatif. La surface des placards est comprise dans la surface des pièces attenantes. La végétation est non contractuelle.


**PROVISOIRE**

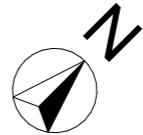

**ALTER  
EGO**  
ASNIÈRES-  
SUR-  
SEINE (92)



14 rue Adolphe Briffault - Asnières-sur-Seine 92600

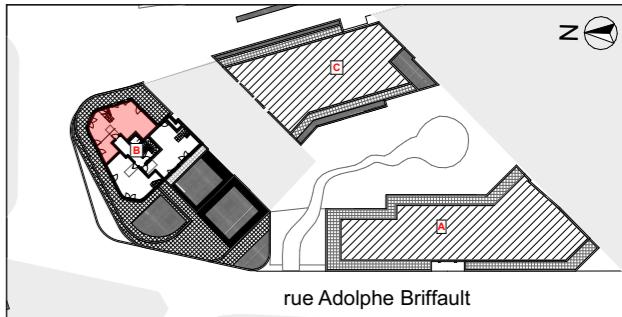

Sixième étage / BATIMENT B  
**B603 BAS** - 5 Pièces Duplex

**TABLEAU DES SURFACES**

SEJOUR/CUISINE	24,34 m <sup>2</sup>
CHAMBRE 1	15,36 m <sup>2</sup>
CHAMBRE 2	11,76 m <sup>2</sup>
CHAMBRE 3	12,25 m <sup>2</sup>
CHAMBRE 4	9,68 m <sup>2</sup>
DGT 1	3,90 m <sup>2</sup>
DGT 2	6,08 m <sup>2</sup>
SDB	5,36 m <sup>2</sup>
SDE	4,84 m <sup>2</sup>
WC	2,52 m <sup>2</sup>
BUAND	0,87 m <sup>2</sup>
RGT 1	0,67 m <sup>2</sup>
RGT 2	1,55 m <sup>2</sup>
<b>SURFACE HABITABLE</b>	<b>99,18 m<sup>2</sup></b>

<b>SURFACES EXTERIEURES</b>	
TERRASSE	44,52 m <sup>2</sup>

Hauteur sous plafond : 2,50m



**LÉGENDE**

PF : Porte fenêtre	EP : Descente eaux pluviales
F : Fenêtre	PV : Pare-vue
VR : Volet roulant	GC : Gardecorps
LL : Lave-linge	SS : Sèche serviette
LV : Lave-vaisselle	DGT : Dégagement
R : Réfrigérateur	SDB : Salle de bain
CU : Cuisson	SDE : Salle d'eau
PL : Placard	PL : Soffite / Faux-plafond
GTL : Gaine technique logement	Retombée de poutre

Échelle : 0m 0,5m 1m 2m

DATE : 08/12/2025 INDICE : 0

**PROVISOIRE**

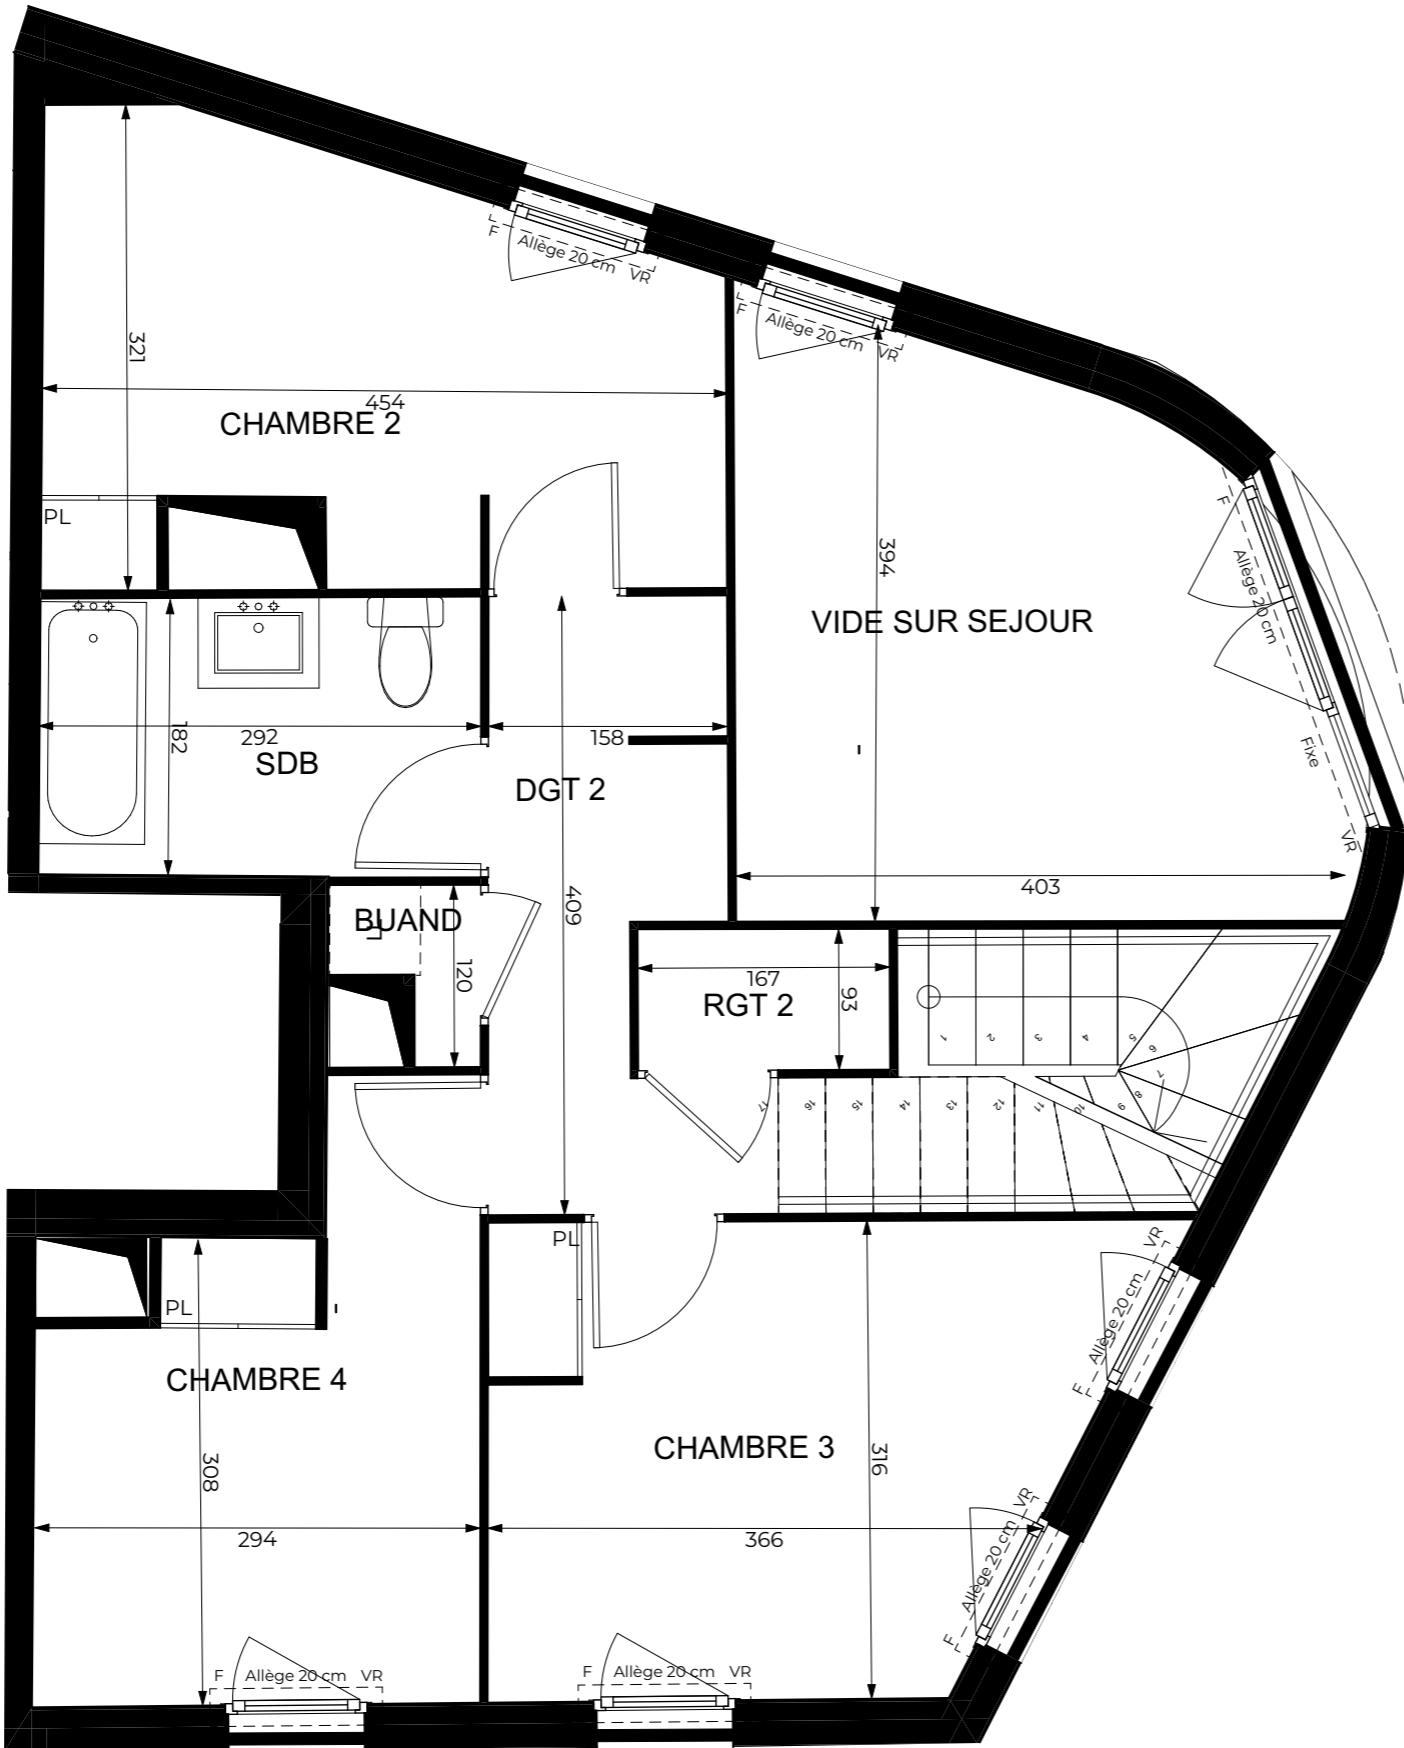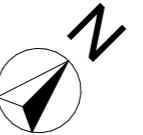


Des modifications sont susceptibles d'être apportées à ce plan en fonction des nécessités techniques réglementaires ou administratives de la réalisation, tant en ce qui concerne les dimensions libres que les équipements sanitaires et électriques. Les surfaces, les hauteurs sous plafond, de seuils et d'allège indiquées sont approximatives; les retombées, soffites, faux-plafonds ainsi que l'emplacement des équipements sanitaires ne sont pas tous figurés ou le sont à titre indicatif. La surface des placards est comprise dans la surface des pièces attenantes. La végétation esst non contractuelle.

**ALTER  
EGO**  
ASNIÈRES-  
SUR-  
SEINE (92)



14 rue Adolphe Briffault - Asnières-sur-Seine 92600

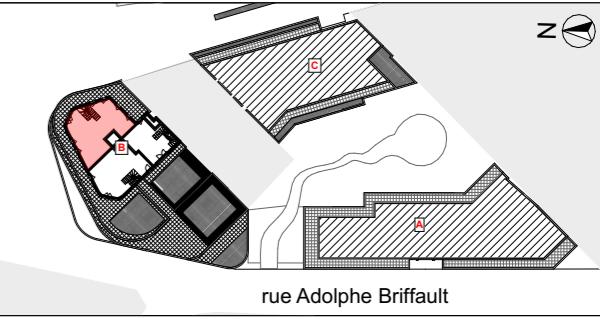

Septième étage / BATIMENT B  
**B603 HAUT** - 5 Pièces Duplex

**TABLEAU DES SURFACES**

SEJOUR/CUISINE	24,34 m <sup>2</sup>
CHAMBRE 1	15,36 m <sup>2</sup>
CHAMBRE 2	11,76 m <sup>2</sup>
CHAMBRE 3	12,25 m <sup>2</sup>
CHAMBRE 4	9,68 m <sup>2</sup>
DGT 1	3,90 m <sup>2</sup>
DGT 2	6,08 m <sup>2</sup>
SDB	5,36 m <sup>2</sup>
SDE	4,84 m <sup>2</sup>
WC	2,52 m <sup>2</sup>
BUAND	0,87 m <sup>2</sup>
RGT 1	0,67 m <sup>2</sup>
RGT 2	1,55 m <sup>2</sup>
<b>SURFACE HABITABLE</b>	<b>99,18 m<sup>2</sup></b>

<b>SURFACES EXTERIEURES</b>	
TERRASSE	44,52 m <sup>2</sup>

Hauteur sous plafond : 2,50m

**LÉGENDE**

PF : Porte fenêtre	EP : Descente eaux pluviales
F : Fenêtre	PV : Pare-vue
VR : Volet roulant	GC : Gardecorps
LL : Lave-linge	SS : Sèche serviette
LV : Lave-vaisselle	DGT : Dégagement
R : Réfrigérateur	SDB : Salle de bain
CU : Cuisson	SDE : Salle d'eau
PL : Placard	GTL : Gaine technique logement
GTL : Gaine technique logement	Retombée de poutre

Échelle : 0m 0,5m 1m 2m

DATE : 08/12/2025 INDICE : 0