




# PROVISOIRE

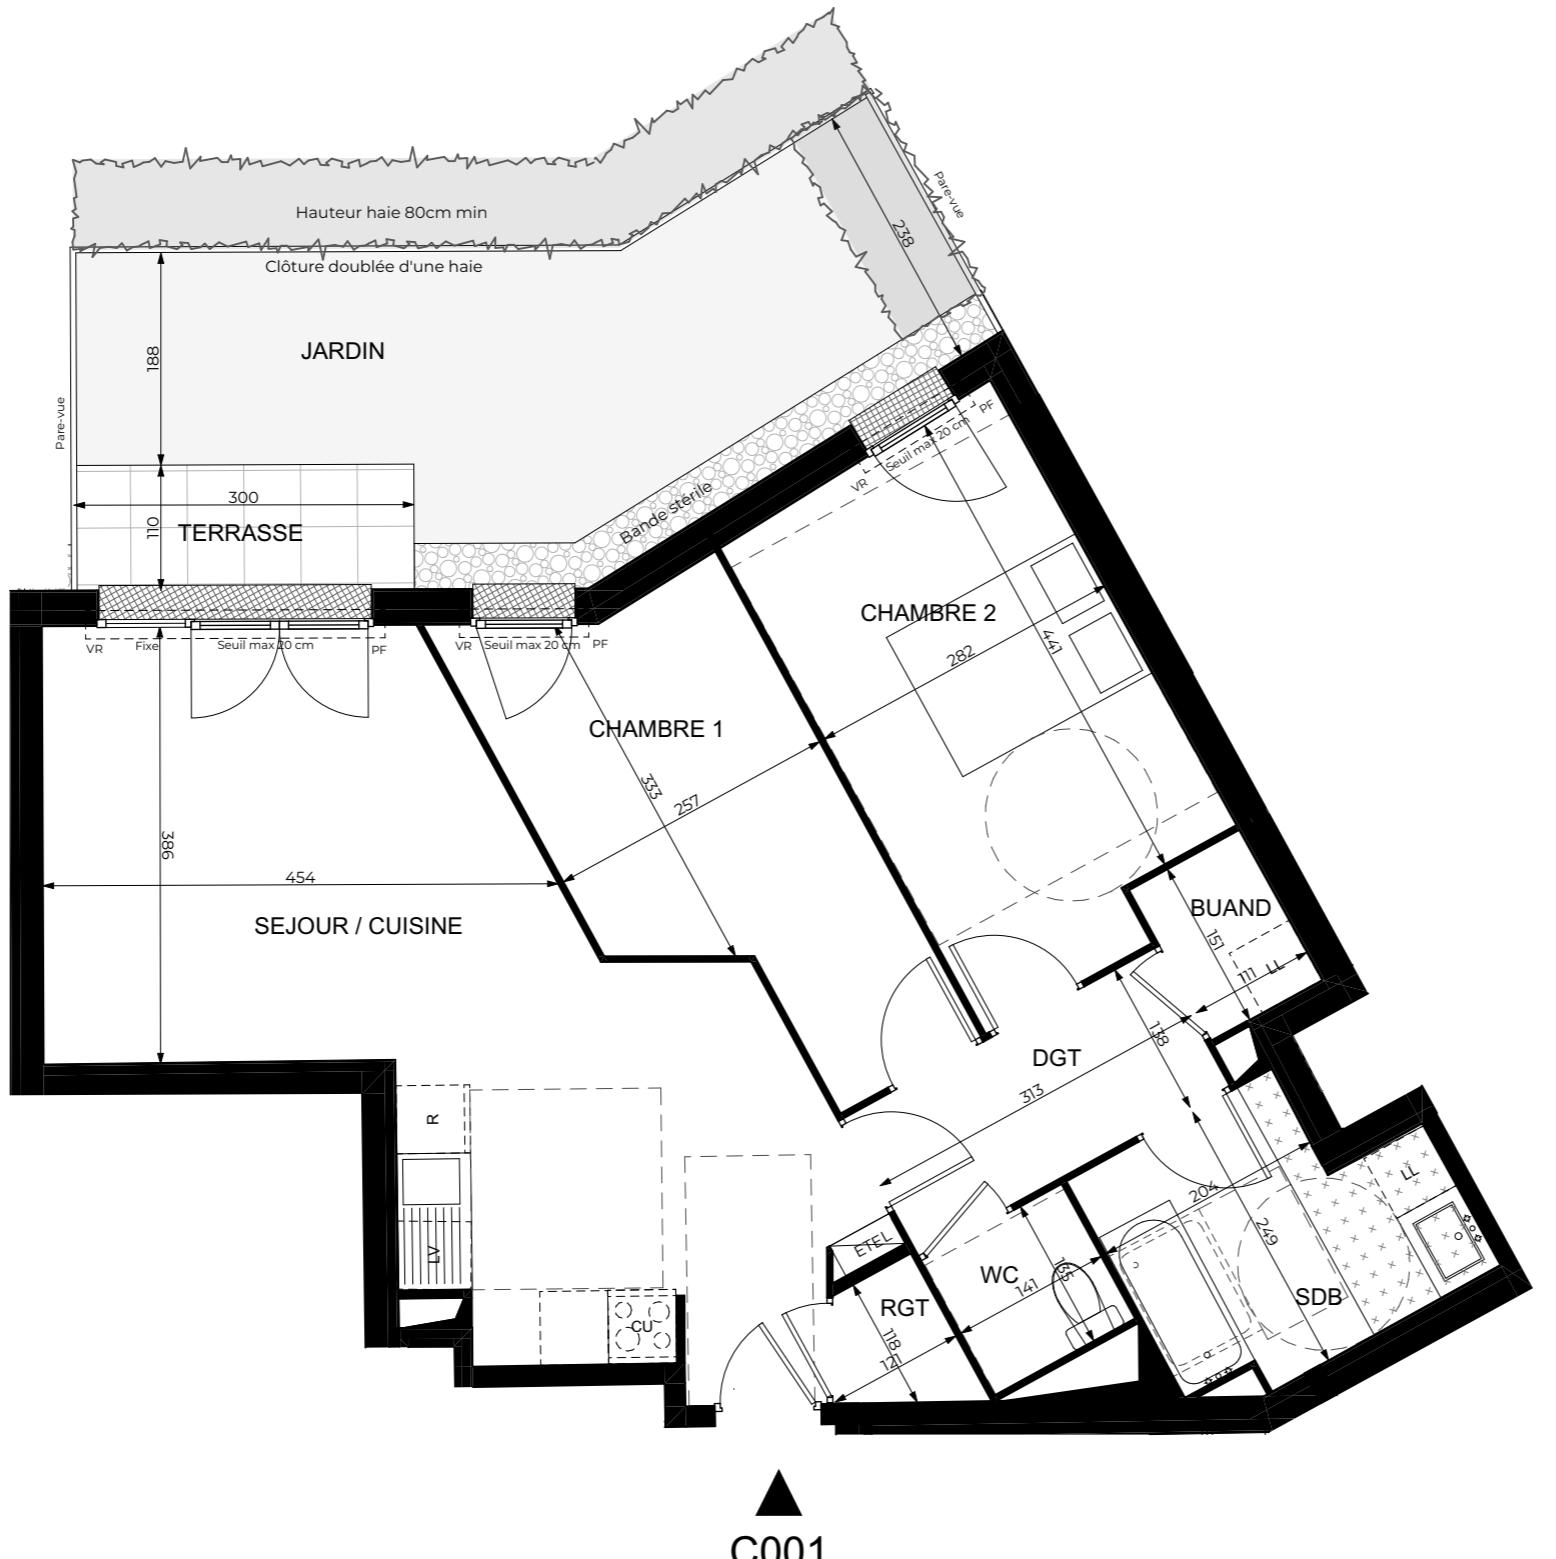

Des modifications sont susceptibles d'être apportées à ce plan en fonction des nécessités techniques réglementaires ou administratives de la réalisation, tant en ce qui concerne les dimensions libres que les équipements sanitaires et électriques. Les surfaces, les hauteurs sous plafond, de seuils et d'allège indiquées sont approximatives; les retombées, soffites, faux-plafonds ainsi que l'emplacement des équipements sanitaires ne sont pas tous figurés ou le sont à titre indicatif. La surface des placards est comprise dans la surface des pièces attenantes. La végétation est non contractuelle.

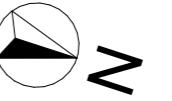

14 rue Adolphe Briffault - Asnières-sur-Seine 92600

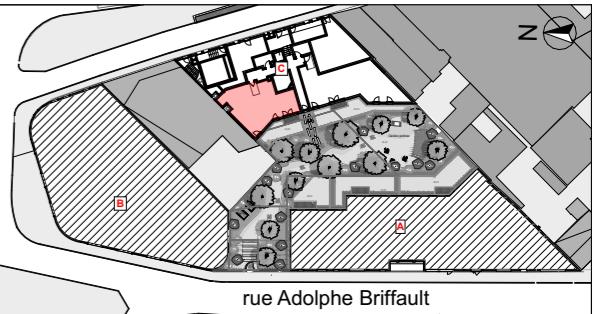

**Rez-de-chaussée / BATIMENT C**

## TABLEAU DES SURFACES

SEJOUR / CUISINE	28,26	m <sup>2</sup>
CHAMBRE 1	10,72	m <sup>2</sup>
CHAMBRE 2	13,27	m <sup>2</sup>
SDB	6,24	m <sup>2</sup>
RGT	1,24	m <sup>2</sup>
WC	1,90	m <sup>2</sup>
BUAND	1,67	m <sup>2</sup>
DGT	4,32	m <sup>2</sup>

URFACE HABITABLE **67.62 m<sup>2</sup>**

#### **JURFACES EXTERIEURES**

TERRASSE 3,28 m<sup>2</sup>  
JARDIN 18,66 m<sup>2</sup>

Hauteur sous plafond : 2,50m

## LÉGENDE

: Porte fenêtre	EP : Descente eaux pluviales
: Fenêtre	PV : Pare-vue
: Volet roulant	GC : Gardecorps
: Lave-linge	SS : Séche serviette
: Lave-vaisselle	DGT : Dégagement
: Réfrigérateur	SDB : Salle de bain
: Cuisson	SDE : Salle d'eau
: Placard	 : Soffite / Faux-plafond
L : Gaine technique logement	 : Retombée de poutre

chelle : 

DATE : 28/11/2025